

ПРОЕКТ

архитектурно-художественного решения, устройства
летнего кафе, примыкающего к ресторану

Предприятие общественного питания

"МАКДОНАЛДС"

ПО АДРЕСУ:

Адрес: г. Москва, Зеленоград, корпус 2309 А

Заказчик:

**ООО «Макдоналдс»
Шестерина Т. М.**

**Исполнитель: ООО «Евронейон»
Генеральный директор Сафонов Д.Л.**

**Автор проекта:
Суворов В.А.**

МОСКВА 2016 г.



ООО "Макдоналдс"

Состав проекта

1. Пояснительная записка
2. Месторасположение объекта
Расположение объекта в структуре города
расположение объекта в структуре района
3. План расположение объекта. Масштаб 1:500
4. Схема благоустройства территории. М 1:100
5. План летнего кафе с расстановкой мебели М 1:100
6. Фасад в осях 1-2. М 1:100
7. Фасад в осях А-Б. М 1:50
8. Фотофиксация существующего положения
9. Фотомонтаж проектного предложения

Адрес: г. Москва, Зеленоград, корпус 2309 А

Ген.Дир.	Сафонов Д.Л.		Состав проекта		
ГАП	Суворов В.А.		ООО «Евронейон»	ЛИСТ	ЛИСТОВ
				2	14

Пояснительная записка

Введение

Настоящий проект летнего кафе при ресторане "Макдоналдс", расположенного по адресу: г. Москва, Зеленоград, Зеленоградский административный округ, корпус 2309 А, разработан в соответствии с Постановлением Правительства Москвы от 18 апреля 2014 г. № 196-ПП «О мерах по совершенствованию порядка размещения сезонных кафе при стационарных предприятиях общественного питания и внесении изменений в постановление Правительства Москвы от 16 февраля 2012 г. № 57-ПП», на основании пожеланий Заказчика и натурального обследования.

Общая часть

Ресторан "Макдоналдс" расположен в здании ТЦ «Столица» на 1-м этаже. Главный фасад здания ориентирован вдоль пешеходного потока по Кутузовскому ш. Улица имеет асфальтовое покрытие, рельеф участка имеет естественный уклон и дождевое отделение в местную ливневую канализацию.

Архитектурно-планировочные решения

Проектом предусмотрено:

- устройство напольного покрытия из тротуарной плитки
- устройство металлических ограждений;
- установка декоративных ящиков с цветами;
- установка зонтов.

Летнее кафе располагается на площади 154,3 м.кв. (15700x12460 мм.), непосредственно примыкает к стационарному ресторану и располагается на участке в зоне расположения предприятия.

В этом пространстве планируется расположить: 16 столов (металлический каркас с деревянной столешницей); 34 скамейки (металлический каркас с покрытием из дерева); 4 стула (металлический каркас с покрытием из дерева).

Также в оснащение летнего кафе входят: деревянные ящики для цветов - 3 шт., зонты 4000x4000 мм. - 4 шт.

В данном проекте преобладает темно-зеленая цветовая гамма.

Напольное покрытие из тротуарной плитки RAL 7022, покрытие цветочных ящиков предполагается в цвет по Ral 8017.

Металлические ограждения – из нержавеющей стали, с покраской поручней в цвет RAL 8017.

Тенты зонтов темно - зеленого цвета RAL 6007.

	Адрес: г. Москва, Зеленоград, корпус 2309 А				
Ген.Дир.	Сафонов Д.Л.		Пояснительная записка		
ГАП	Суворов В.А.		ООО «Евронеон»	лист 3	листов 14

Пояснительная записка

Конструктивные решения

Учитывая временный характер данного архитектурного объекта, проектом предусмотрено минимальное вмешательство в существующие конструктивные элементы.

При проектировании несущие конструкции здания не затрагиваются.

Напольное покрытие представляет собой конструкцию, состоящую из основания в виде железобетонной плиты (толщиной 200мм), и финишного покрытия из тротуарной плитки (размером 300х300х30мм), цвет по RAL 7022

Зонты прямоугольной формы, материал полиэстер Акрил 290 гр/кв.м. в темно - зеленом цвете по RAL 6007.

Ткань водонепроницаема и обработана специально против образования плесени. Основные свойства акрила: прочность, термопластичность, светостойкость, высокая прочность.

Технические характеристики зонты:

- высота общая – 3400 мм.

- вес - 26 кг.

- количество спиц – 8 шт.

- несущая конструкция из алюминиевых профилей высокопрочного сплава.

- спицы крыши, шарнирные опоры и направляющие поперечины из коробчатого алюминиевого профиля.

Декоративные ящики для цветов выполнены из сосны и покрашены в цвет по Ral 8017.

Ограждения представляют собой металлическую конструкцию из труб разного сечения, высотой 900мм. от уровня основания.

Материал ограждения - нержавеющая сталь (толщиной 5мм). Покраска поручней ограждения в цвет по RAL 8017.

Благоустройство территории

Данным проектом не предусматривается благоустройство прилегающей территории, планируется только высадка однолетних растений и хвойников в ящики.

Пожарные требования

Обеспечить при проведении работ и дальнейшем функционировании летнего кафе правила противопожарной безопасности РФ и нормативных документов по соблюдению обязательных требований пожарной безопасности.

Все столярные изделия выполняются по эскизам дизайнера и проходят противопожарную обработку специальными сертифицированными препаратами.

	Адрес: г. Москва, Зеленоград, корпус 2309 А				
Ген.Дир.	Сафонов Д.Л.		Пояснительная записка		
ГАП	Суворов В.А.		ООО «Евронейон»	лист 4	листов 14


**Расположение объекта
в структуре города**



● - Место расположение объекта



Расположение объекта в структуре района

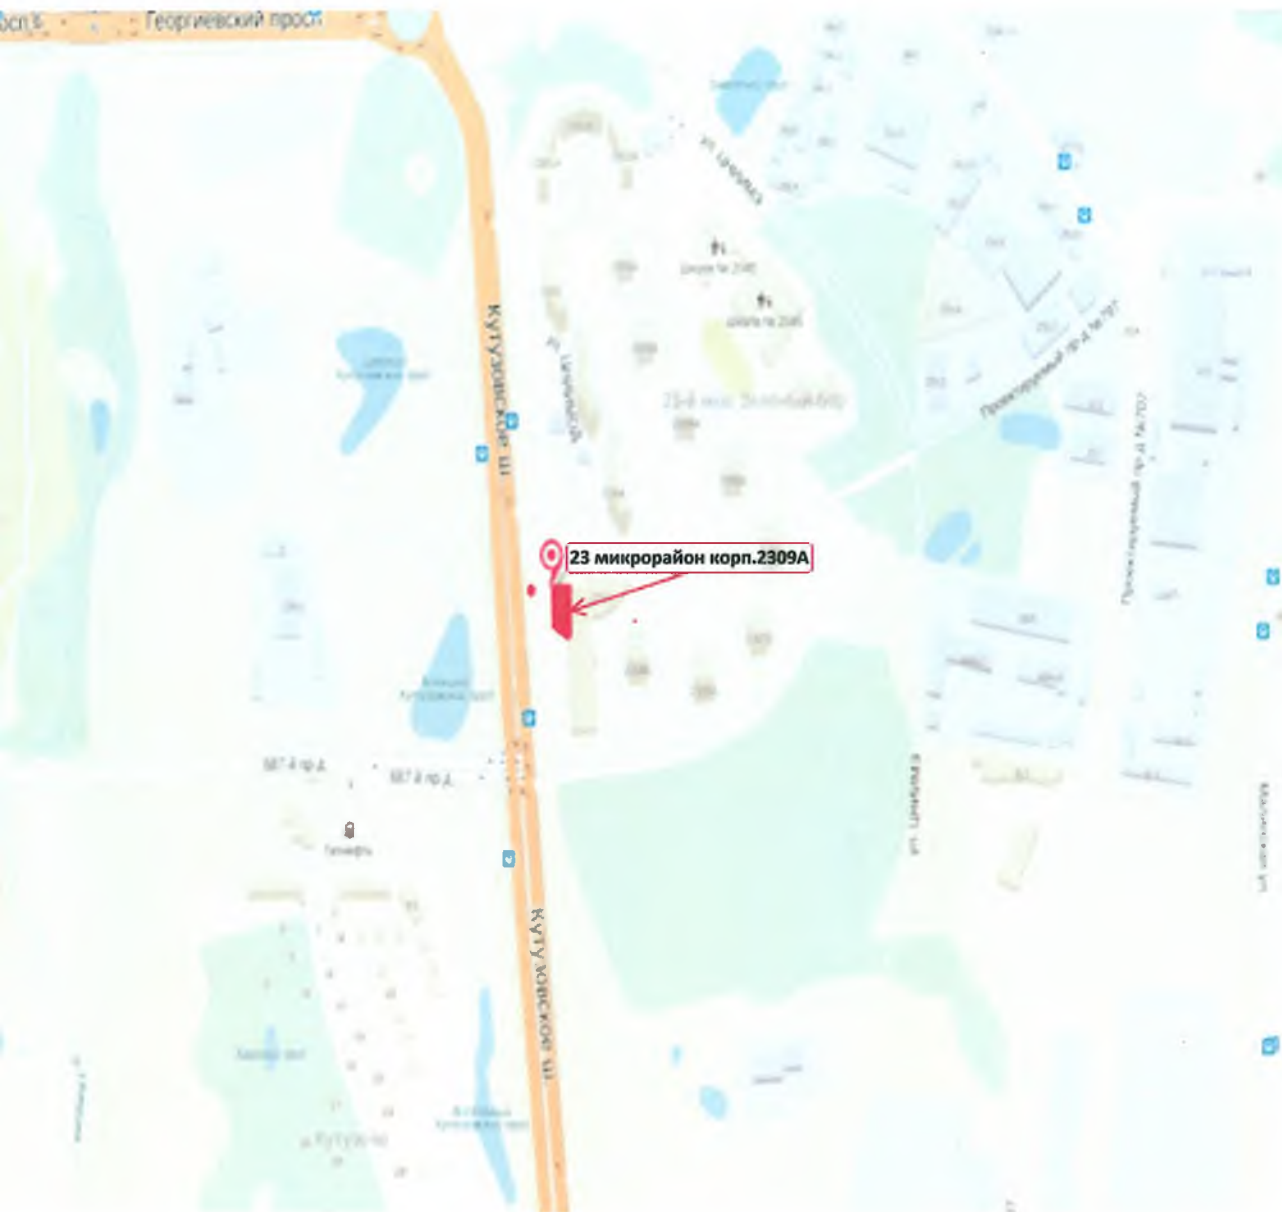

Адрес: г. Москва, Зеленоград, корпус 2309 А					
Ген.Дир.	Сафонов Д.Л.		Месторасположение объекта		
ГАП	Суворов В.А.				
			ООО «Евронеон»	ЛИСТ	ЛИСТОВ
				5	14

План расположение объекта. Масштаб 1:500



Условные обозначения




Границы расположения стационарного кафе



Границы расположения летнего кафе при стационарном кафе

Адрес: г. Москва, Зеленоград, корпус 2309А				
Ген.Дир.	Сафонов Д.Л.		План расположение объекта.	
ГАП	Суворов В.А.		ООО «Евроненон»	ЛИСТ ЛИСТОВ
			6	14

Схема благоустройства Масштаб 1:100

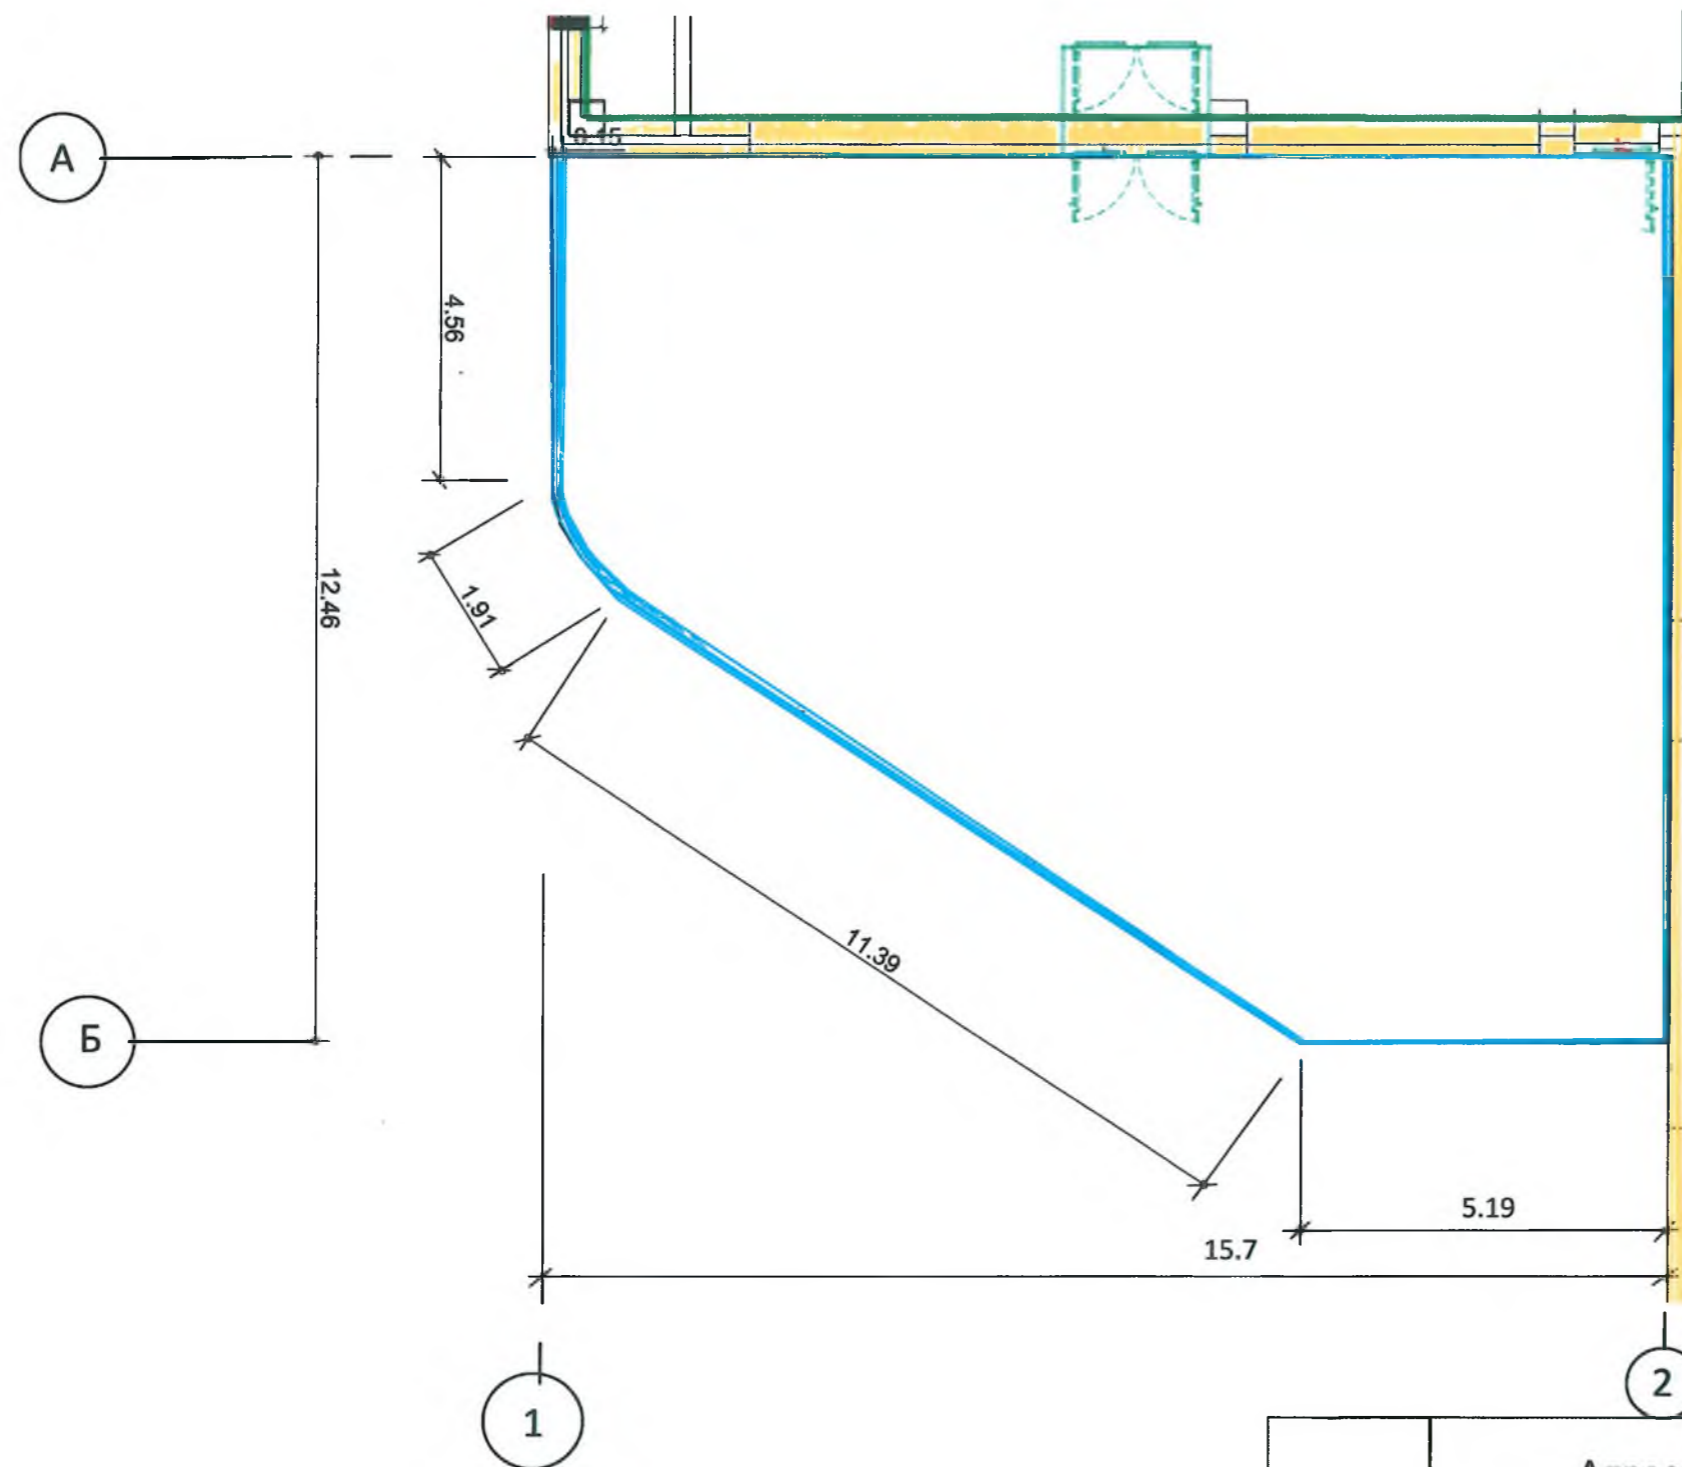


Условные обозначения:

- стена здания ТЦ "Столица"

- границы летнего кафе

Адрес: г. Москва, Зеленоград, корпус 2309А				
Ген.Дир.	Сафонов Д.Л.		Схема благоустройства	
ГАП	Суворов В.А.		ООО «Евронеон»	
			ЛИСТ	ЛИСТОВ
			7	14

План летнего кафе с расстановкой мебели. Масштаб 1:100

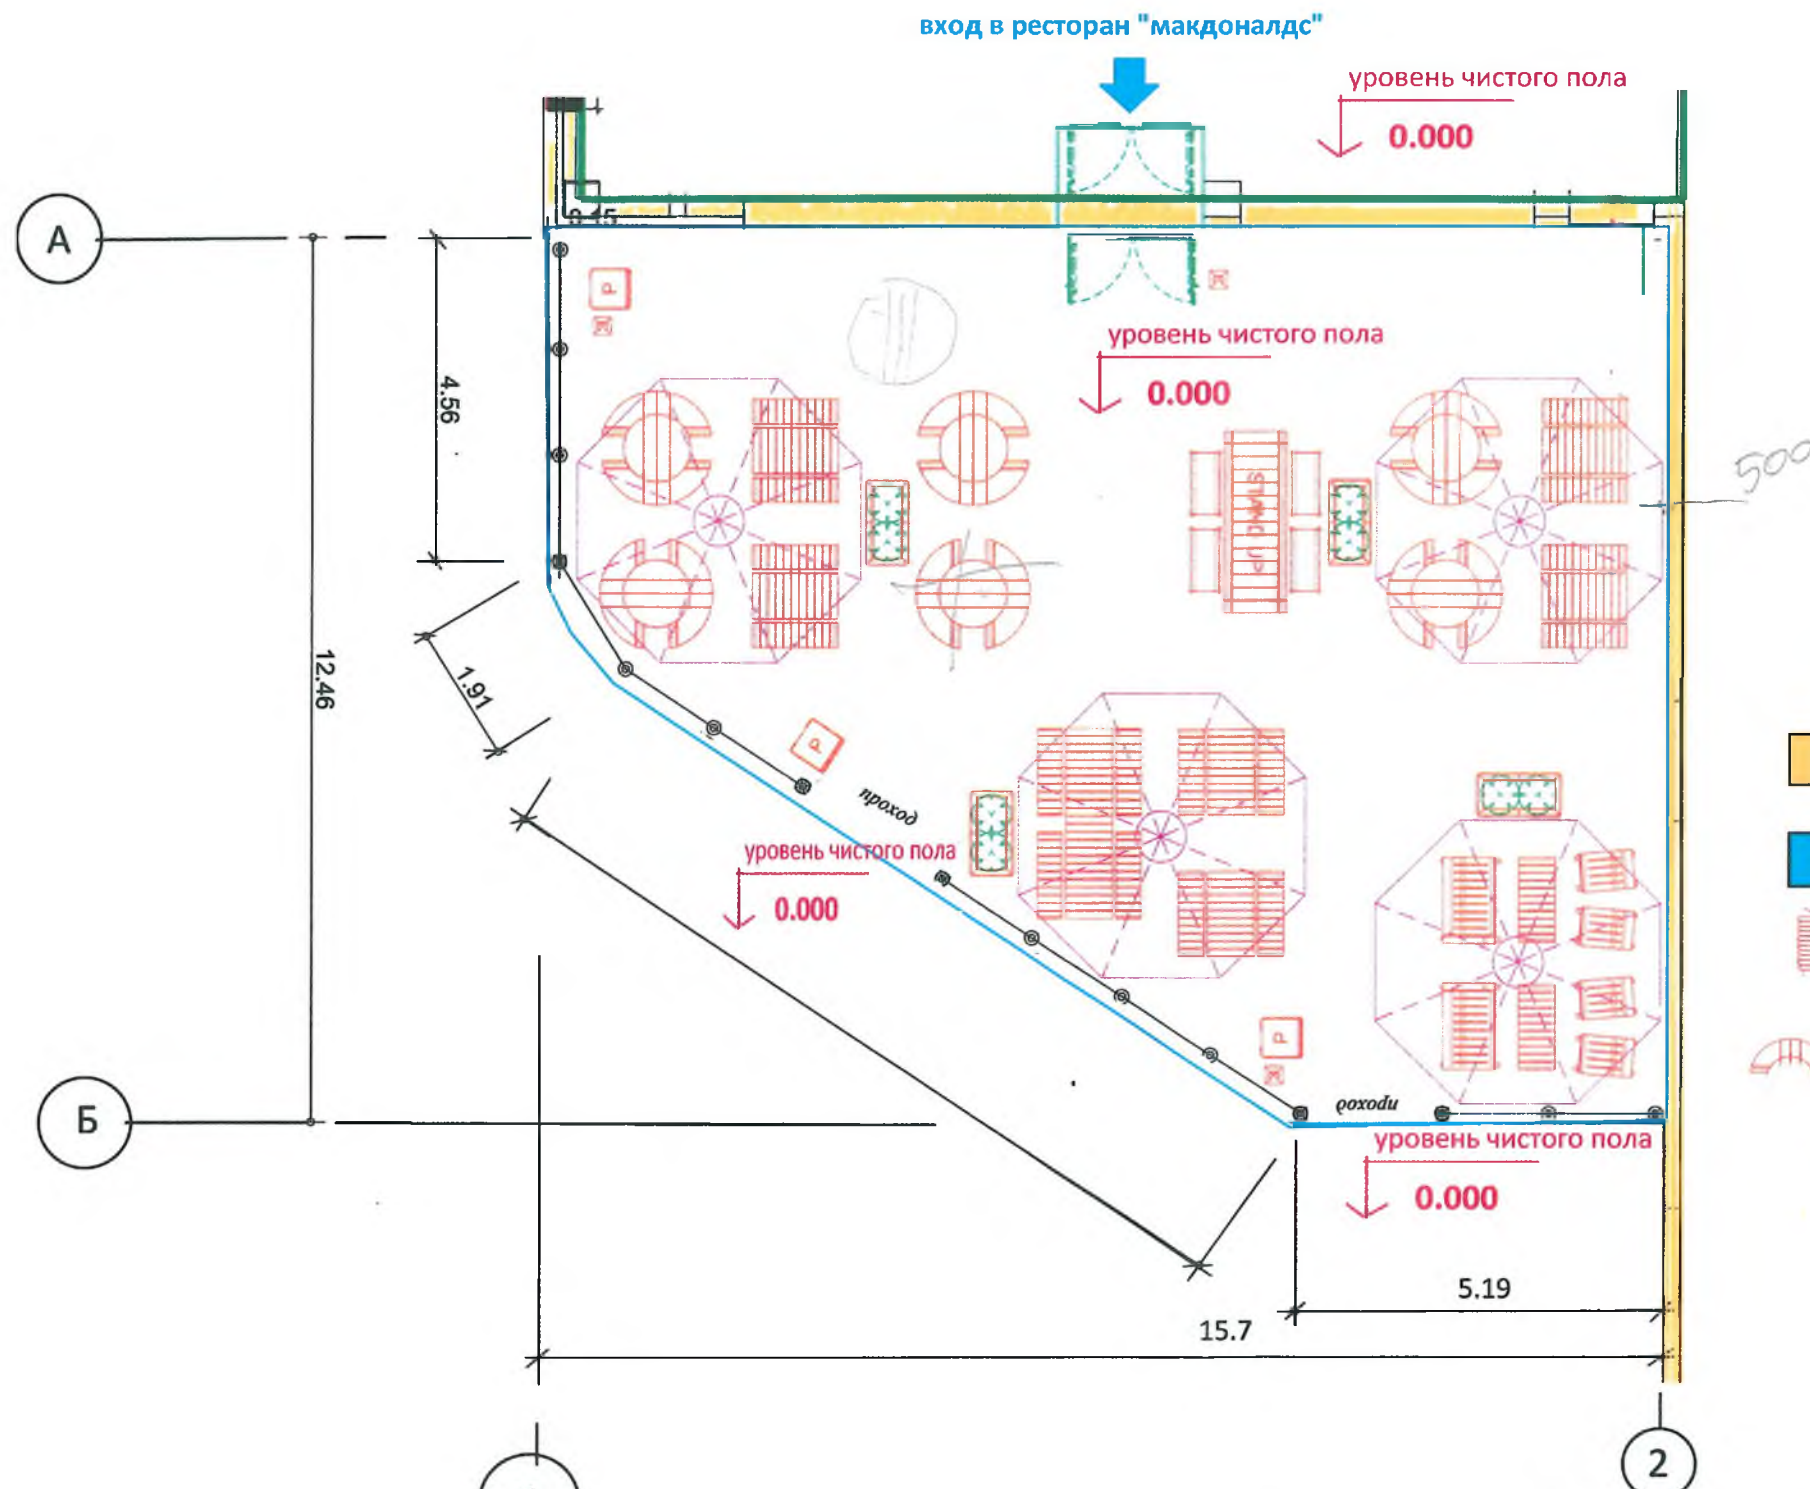


Условные обозначения:

-  - стена здания ТЦ "Столица"
-  - границы летнего кафе
-  стол 700*700мм= 16 шт.
стул 600*600мм= 4 шт.
-  скамья 1200х600мм = 34 шт.
-  зонты 4000*4000 = 4 шт.
-  ящик для цветов = 4 шт.

Пандус для заезда маломобильных групп населения (уклон < 5%)

Адрес: г. Москва, Зеленоград, корпус 2309А				
Ген.Дир.	Сафонов Д.Л.		План летнего кафе с расстановкой мебели	
ГАП	Суворов В.А.		ООО «Евронеон»	ЛИСТ 8
				ЛИСТОВ 14

Фасад в осях А-Б. М 1:50

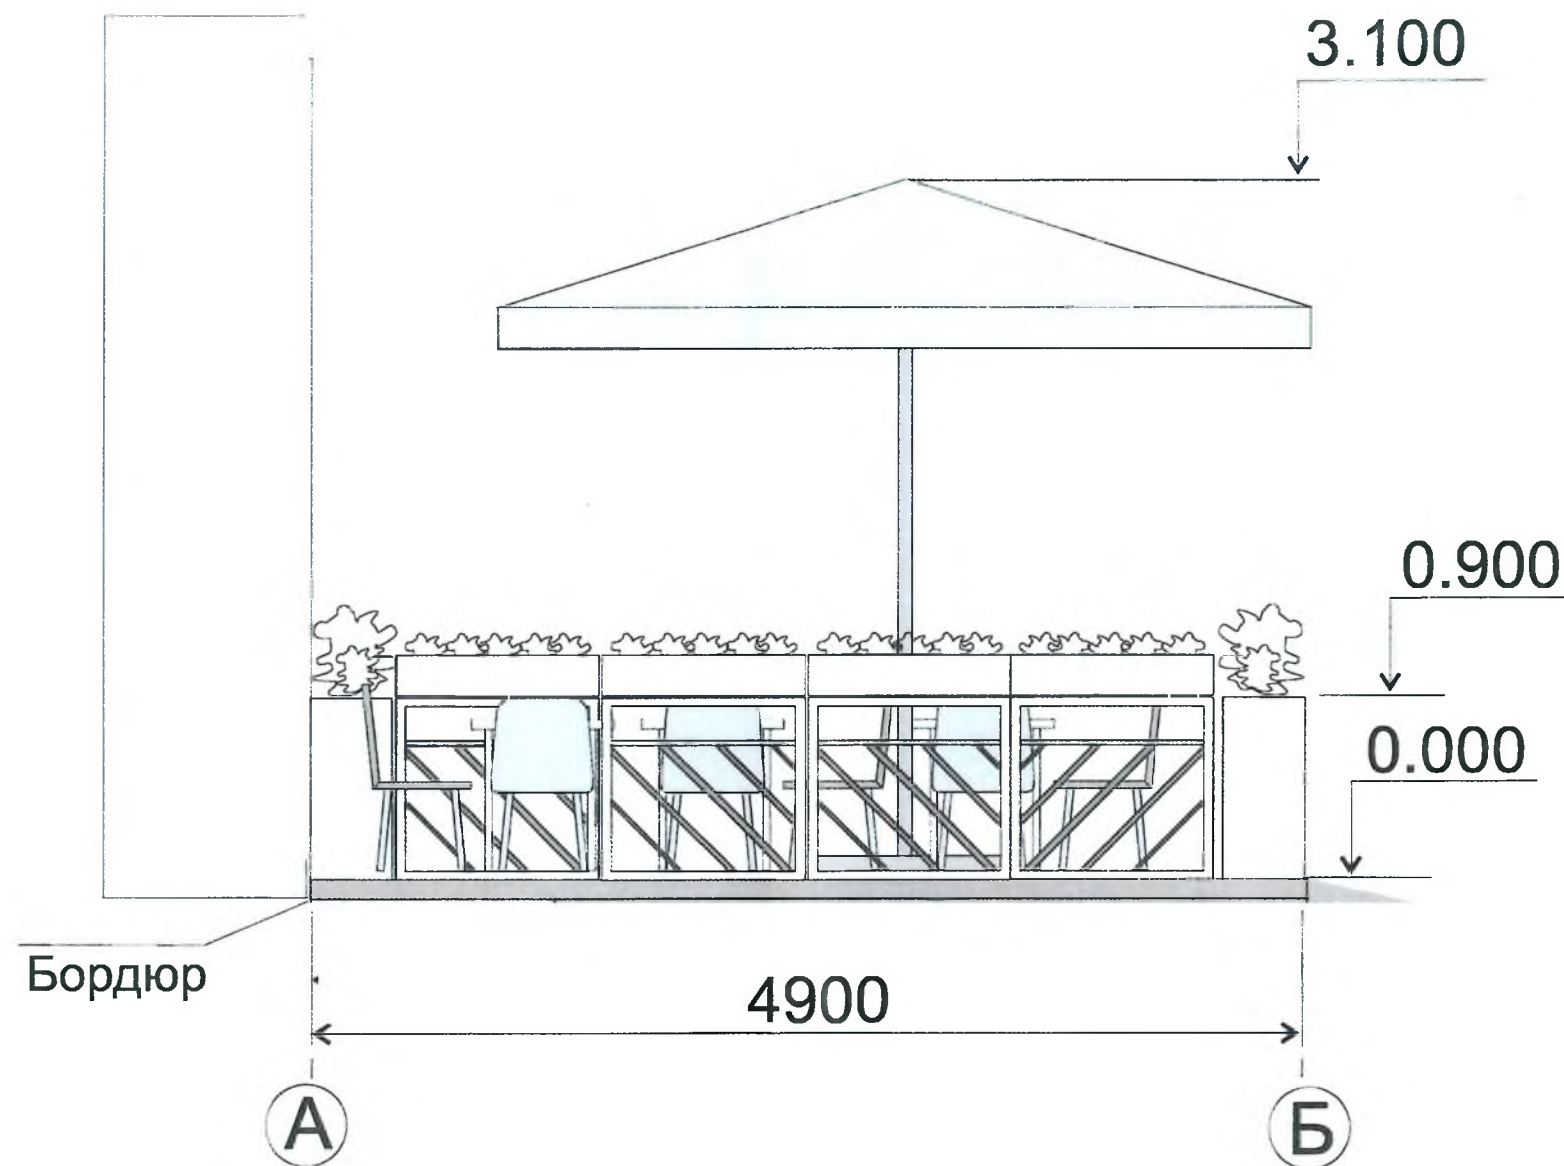


Условные обозначения

Существующее здание

Адрес: г. Москва, Зеленоград, корпус 2309А				
Ген.Дир.	Сафонов Д.Л.		Фасад в осях А-Б	
ГАП	Суворов В.А.		ООО «Евронеон»	ЛИСТ 9
				ЛИСТОВ 14

Фасад в осях 1-2. М 1:100

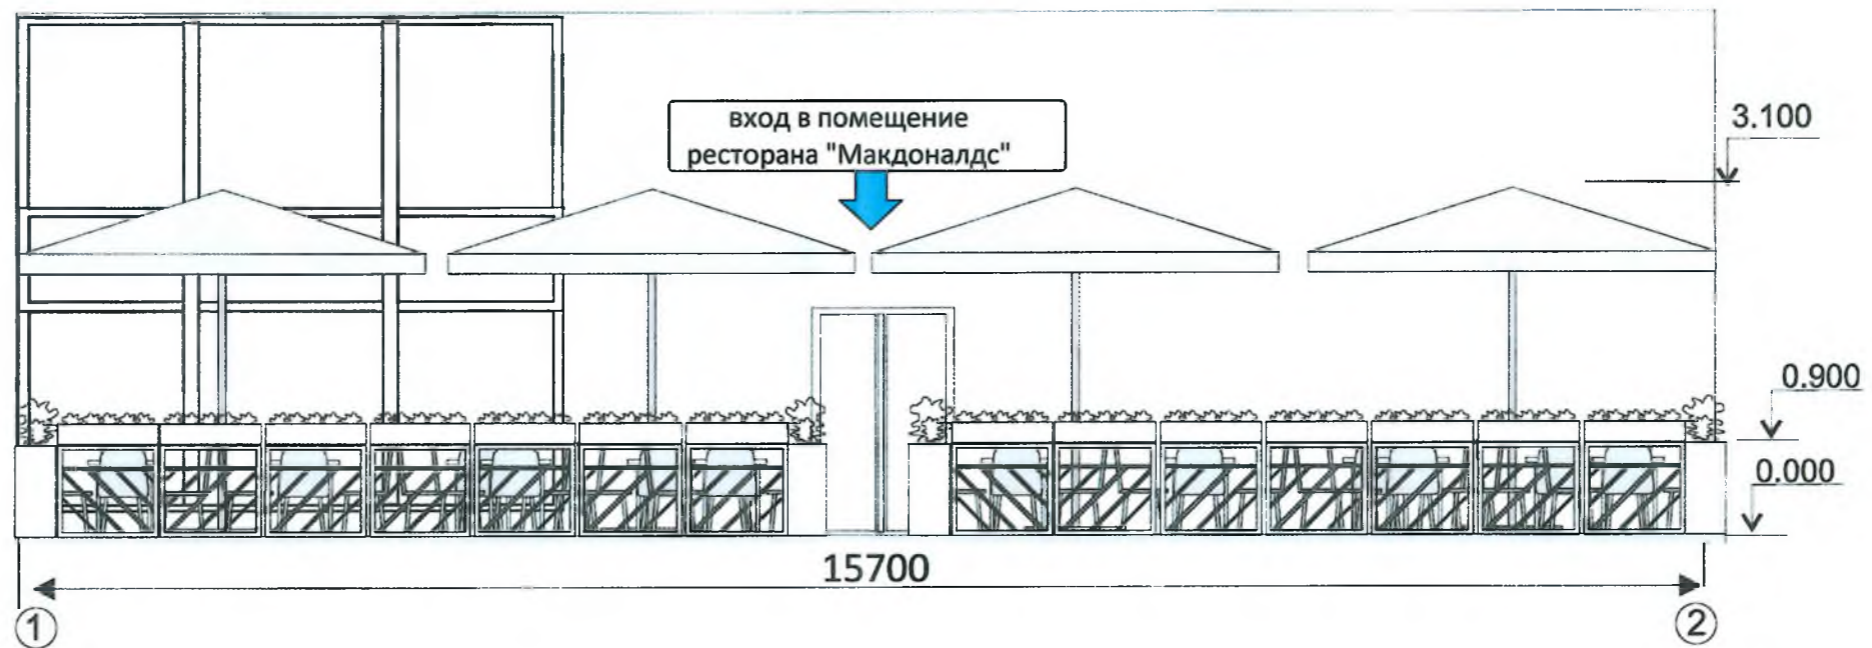

Условные обозначения

Существующее здание

Адрес: г. Москва, Зеленоград, корпус 2309 А				
Ген.Дир.	Сафонов Д.Л.		Фасад в осях 1-2	
ГАП	Суворов В.А.			
		ООО «Евронейон»	ЛИСТ 10	ЛИСТОВ 14

Фотофиксация
Существующее положение



	Адрес: г. Москва, Зеленоград, корпус 2309 А						
Ген.Дир.	Сафонов Д.Л.		Фотофиксация Существующее положение				
ГАП	Суворов В.А.						
		ООО «Евронеон»	<table border="1"> <tr> <td>ЛИСТ</td> <td>ЛИСТОВ</td> </tr> <tr> <td>11</td> <td>14</td> </tr> </table>	ЛИСТ	ЛИСТОВ	11	14
ЛИСТ	ЛИСТОВ						
11	14						

Фотофиксация
Существующее положение



	Адрес: г. Москва, Зеленоград, корпус 2309 А			
Ген.Дир.	Сафонов Д.Л.		Фотофиксация Существующее положение	
ГАП	Суворов В.А.		ООО «Евронейон»	ЛИСТ 12
				ЛИСТОВ 14

ФОТОМОНТАЖ
Проектное предложение



	Адрес: г. Москва, Зеленоград, корпус 2309 А			
Ген.Дир.	Сафонов Д.Л.		ФОТОМОНТАЖ Проектное предложение	
ГАП	Суворов В.А.		ООО «Евронеон»	ЛИСТ 13
				ЛИСТОВ 14

ФОТОМОНТАЖ
Проектное предложение



	Адрес: г. Москва, Зеленоград, корпус 2309 А			
Ген.Дир.	Сафонов Д.Л.		ФОТОМОНТАЖ Проектное предложение	
ГАП	Суворов В.А.		ООО «Евронеон»	ЛИСТ 14
				ЛИСТОВ 14