
ПРАВИТЕЛЬСТВО МОСКВЫ
КОМИТЕТ ПО АРХИТЕКТУРЕ И ГРАДОСТРОИТЕЛЬСТВУ ГОРОДА МОСКВЫ

ГОСУДАРСТВЕННОЕ БЮДЖЕТНОЕУЧРЕЖДЕНИЕ ГОРОДА МОСКВЫ
«ГЛАВНОЕ АРХИТЕКТУРНО-ПЛАНИРОВОЧНОЕ УПРАВЛЕНИЕ МОСКОМАРХИТЕКТУРЫ»

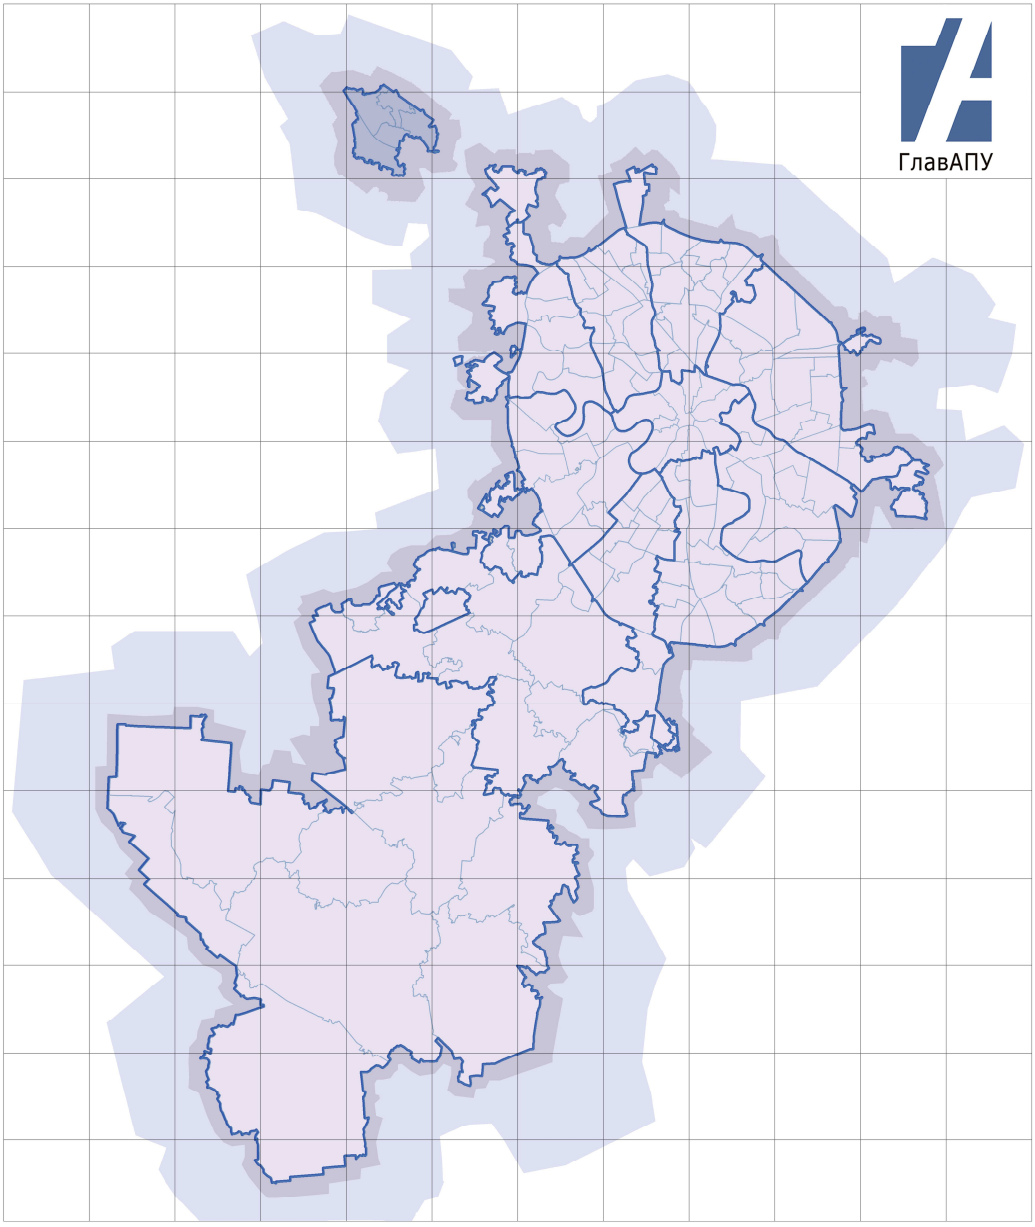

ПОДГОТОВКА ПРОЕКТА ПЛАНИРОВКИ ТЕРРИТОРИИ МИКРОРАЙОНА 19 РАЙОНА КРЮКОВО (ЗЕЛАО) В ЦЕЛЯХ РЕАЛИЗАЦИИ ПРОГРАММЫ РЕНОВАЦИИ ЖИЛИЩНОГО ФОНДА В ГОРОДЕ МОСКВЕ

Заказчик: МОСКОМАРХИТЕКТУРА
Разработчик: ГБУ «ГлавАПУ»

Основная часть проекта планировки территории

Москва, 2019 г.

ПРАВИТЕЛЬСТВО МОСКВЫ
КОМИТЕТ ПО АРХИТЕКТУРЕ И ГРАДОСТРОИТЕЛЬСТВУ ГОРОДА МОСКВЫ

ГОСУДАРСТВЕННОЕ БЮДЖЕТНОЕ УЧРЕЖДЕНИЕ ГОРОДА МОСКВЫ
«ГЛАВНОЕ АРХИТЕКТУРНО-ПЛАНИРОВОЧНОЕ УПРАВЛЕНИЕ
МОСКОМАРХИТЕКТУРЫ»

Заказчик: *МОСКОМАРХИТЕКТУРА*
Разработчик: *ГБУ «ГлавАПУ»*

Подготовка проекта планировки территории микрорайона 19 района Крюково (ЗелАО) в целях реализации программы реновации жилищного фонда в городе Москве

Основная часть проекта планировки территории

Первый заместитель директора — И.В. Егоров

Начальник ТППМ ЗелАО — А.В. Станкевич

Зам. начальника ТППМ ЗелАО — М.И. Резонова

Москва, 2019 г.

СОДЕРЖАНИЕ

НАМЕНОВАНИЕ	СТР
Основная часть проекта планировки территории	
Пояснительная записка	
1.1.Основные направления и принципы развития территории …….……..	1
1.2. Положения об очередности планируемого развития территории, с этапами проектирования, сноса, строительства и реконструкции объектов капитального строительства……	3
1.3. Описание принципов регулирования застройки (градостроительного кода территории)…….....	6
Табличные материалы	
Таблица «Участки территории (зоны) планируемого размещения объектов капитального строительства» …….……..……..……..……...…	7
Таблица «Мероприятия по реализации проекта планировки территории и последовательность их выполнения» …….…….…….……	17
Графические материалы	
1. «План красных линий», Лист 1-6, М 1:500 …….…….…….……	23
Фрагменты 1-9 чертежа «План красных линий», М 1:500….…….….	33
2. Чертеж «Планировочная организация территории с границами зон планируемого размещения объектов капитального строительства». Лист 1. «Элементы планировочной структуры и зоны объектов капитального строительства». Лист 1-6, М 1:500….…….…….……	42
3. Чертеж «Планировочная организация территории с границами зон планируемого размещения объектов капитального строительства». Лист 2. «Линейные объекты инженерной инфраструктуры и улично-дорожной сети». Лист 1-6, М 1:500….…….…….…….……	52
4. «Схема распределения высотности застройки в границах квартала». Лист 1-6, М 1:500…….…….…….…….……...…..	62
5. «Схема формирования фронта застройки». Лист 1-6, М 1:500…..……	72
Приложение 2. Таблица содержащая перечень координат характерных точек устанавливаемых красных линий…..……......	82
Приложение 3. Схема границ объекта природного комплекса № XXV Зеленоградского административного округа города Москвы с адресными ориентирами – вдоль пр.пр. № 686 до пр. пр. № 657……...	87
Приложение 5. Перечень территорий природного комплекса Зеленоградского административного округа……..…....	88

Приложение
к постановлению
Правительства Москвы
от_____№_____

Проект планировки территории микрорайона 19 района Крюково в целях реализации программы реновации жилищного фонда в городе Москве

Пояснительная записка

1.1 Основные направления и принципы развития территории

Проект планировки территории выполнен в целях реализации Программы реновации – обновления среды жизнедеятельности и создания благоприятных условий проживания граждан, общественного пространства, предотвращения роста аварийного жилищного фонда в городе Москве, обеспечения развития жилых территорий и их благоустройства, создание новой планировочной структуры городской среды, для комфортного проживания, работы и отдыха.

Территорий подготовки проекта планировки площадью 55,67 га, расположена в границах района Крюково, Зеленоградского административного округа, далее ЗелАО, города Москвы и ограничена:

с севера – красными линиями проезда № 898;

с востока – границей отвода Октябрьской железной дороги, красными линиями улицы Новокрюковская (проезд № 623), красными линиями улицы Заводская (проезд № 673);

с юга – красными линиями Георгиевского проспекта (проезд № 657);

с запада – красными линиями улицы Летчицы Тарасовой (проезд № 686), красными линиями Панфиловского проспекта (проезд № 648);

Транспортное обслуживание территории подготовки проекта планировки обеспечивается со стороны Привокзальной площади, улицы Заводская, Георгиевского проспекта, улицы Летчицы Тарасовой.

Территория является частью сложившейся селитебной зоны района Крюково (ЗелАО). На территории подготовки проекта планировки расположены: многоквартирные жилые дома, частные домовладения, учебно-воспитательные объекты, административно-деловые объекты, торгово-бытовые объекты, промышленно-производственные объекты, жилищно-коммунальные объекты.

Проектом планировки территории предлагается:

Сохранение на территории микрорайона: Одного многоквартирного дома, по адресу Зеленоград, корп. 1925; двенадцати индивидуальных домовладений; здания общеобразовательной организации № 229 им. Б.Момышулы; здания университета МФЮА; здания реабилитационного центра инвалидов; зданий объектов торговли; зданий объектов административного назначения; объектов складского назначения; подстанции 35 кВ «Крюково»; объектов инженерных сооружений: трансформаторных подстанций (далее ТП), центральных тепловых пунктов (далее ЦТП).

Освобождение территории: снос в установленном законном порядке двадцати трех многоквартирных жилых домов; зданий ГИБДД; объекта недостроя здания ФГУП ИППМ РАН; зданий, попадающих в границы улично-дорожной сети: магазина мебели, по адресу ул. Заводская, д. 18, стр. 11; части зданий лесоторговой базы по адресу: ул. Овражная, д. 17а стр.2 и стр. 3; производственного здания по адресу: ул. Радио, д. 23, стр.9; здания складского назначения
по адресу: ул. Заводская д.1, административного здания по адресу: ул. 1 Мая, д. 7; инженерные сооружения, ТП, ЦТП (попадающие в зону строительства).

Суммарная поэтажная площадь наземной части в габаритах наружных стен выводимых жилых зданий – **98,70 тыс. кв. м**, отдельно-стоящих нежилых объектов – **6,63тыс. кв. м.**

Строительство: Двадцати двух многоквартирных жилых домов с подземными гаражами на 104 мест; общеобразовательной организации на 600 мест; двух дошкольных образовательных организаций всего на 100 и 350 мест); детской поликлиники на 320 посещений в смену; физкультурно-оздоровительного комплекса; общественно-делового

центра; культурного центра; двух объектов торговли; объекта общественного питания; двух многоуровневых гаражей-стоянки на 300 и 621 мест.

Суммарная поэтажная наземная площадь размещаемых объектов в габаритах наружных стен составит – **462,63 тыс. кв. м**, в том числе: многоквартирных жилых домов (включая встроено-пристроенные нежилые помещения) – **389,06 тыс. кв. м**, отдельно стоящих нежилых объектов – **73,57 тыс. кв. м**, в том числе, объектов социальной инфраструктуры – **27,23 тыс. кв. м**.

Благоустройство территории: строительство внутриквартальных проездов с организацией парковочных мест; организация озелененной территории совместного использования с размещением детских площадок, спортивных площадок, площадок для отдыха взрослых; размещение хозяйственных площадок. Строительство велодорожки вдоль четной стороны Георгиевского проспекта, а также по ул. 1 Мая далее по озелененной территории ПК до существующего пруда;

Развитие транспортной инфраструктуры территории:

- Реконструкция общегородской магистрали 2 класса - ул. Заводская, включающая в себя расширение проезжей части с 10,5 до 15,0 м., протяженностью 0,51 км. и строительство участков шириной 15,0 и 11,0 метров общей протяженностью 0,60 км, устройство тротуаров шириной 3,0 м с обеих сторон улицы, устройство новых остановочных пунктов (4 ед.), организацию карманов на остановках наземного городского пассажирского транспорта, установку светофорных объектов вблизи остановочных пунктов, корректировку красных линий улицы на выстроенном и вновь организуемом участке шириной 31,0-30,0 м соответственно;
- Реконструкция общегородской магистрали 2 класса - ул. Советская, включающая в себя расширение проезжей части улицы с 6,0 м до 11,0 м, протяженностью 0,35 км, организацию тротуаров шириной 3,0 м с обеих сторон улицы, корректировка красных линий улицы с сохранением действующей ширины в красных линиях 20,0 м по фактическому прохождению улицы;
- Реконструкция транспортного пересечения Георгиевского проспекта, ул. Заводская и ул. Радио со строительством проезжей части протяженностью 0,058 км шириной 2х11,0 м в границах действующих линиях градостроительного регулирования в соответствии с «Проектом планировки линейного объекта улично-дорожной сети и инженерных коммуникаций по проектируемым проездам 65б и 65а на участке от проектируемого проезда 657 до проектируемого проезда 707 района Крюково г. Москвы» с установкой светофорных объектов;

- Реконструкция улицы местного значения - ул.1-го Мая, включающая в себя расширение проезжей части с 6,0 м до 9,0 м и строительство участка шириной 9,0 м, организацию тротуаров шириной 2,0 м с обеих сторон улицы, организацию парковочных мест параллельно проезжей части, закрепление улицы в линии градостроительного регулирования шириной 20,0 м;
- Организация четырех заездных карманов в местах расположения планируемых остановочных пунктов НГПТ на ул. Заводская (длина отгонов 15,0 м, длина остановочной площадки 30,0 м);
- Организация заездного кармана в месте расположения планируемого остановочного пункта НГПТ на ул. Ленина (длина отгонов 15,0 м, длина остановочной площадки 60,0 м).

Развитие инженерного обеспечения территории:

Водоснабжение от Северной станции водоподготовки: с прокладкой водопроводных сетей, общей протяженностью – 5,47 км и перекладкой водопровода общей протяженностью – 1,32 км;

Канализование на Зеленоградские очистные сооружения: с прокладкой канализационных сетей протяженностью – 4,43 км и перекладкой канализационных сетей общей протяженностью – 1,34 км;

Дождевая канализация (водосточный бассейн реки Крюково общего водосборного бассейна Горетовки, водосбор реки Сходни): с прокладкой сетей дождевой канализации общей протяженностью – 5,0 км, с перекладкой сетей дождевой канализации общей протяженностью - 0,7 км;

Теплоснабжение от РТС-4 с прокладкой тепловых сетей общей протяженностью –4,15 км и перекладкой тепловых сетей общей протяженностью – 1,415 км.
Перекладка вторичных тепловых сетей к сохраняемой жилой застройки выполняется с сохранением существующей схемы теплоснабжения. Существующее ЦТП реконструируются.
Газоснабжение планируемой застройки не предусматривается. Для сохранения схемы газоснабжения требуется: перекладка газопроводов высокого давления – протяженностью 0,89км, прокладка газопроводов высокого и низкого давления –протяженностью 1,05км, а также прокладка временного газопровода протяженностью 0,09км.
Электроснабжение от электроподстанций ПАО «МОЭСК» ПС 110/10 кВ «Бакеево» и ПС 110/10 кВ «Эра»: со строительством 1-го распределительного пункта 10 кВ и 11-и трансформаторных подстанций 10/0,4 кВ и демонтажом 5-и трансформаторных подстанция 10/0,4 кВ; прокладкой питающих кабельных линий 10 кВ протяженностью – 5,1 км.; прокладкой распределительных кабельных линирй 10 кВ - 3,17 км.; перекладкой распределительных кабельных линий 10 кВ – 1,23 км.
Телефонизация *(ПАО «Ростелеком» или ПАО «МГТС»):* с прокладкой телефонной канализации протяженностью – 3,1 км; учетом требований к организации инфраструктуры связи «Смарт-стандарт», установка телефонов.
Радиофикация (ПАО «Ростелеком» или Федеральное государственное унитарное предприятие «Российские сети вещания и оповещения»): со строительством распределительной фидерной линии – 1,7 км; установка радиоточек.

Обеспечение защиты населения в период чрезвычайных ситуаций: Размещение трех защитных сооружений гражданской обороны (далее ГО) общей вместимостью 4450 мест в проектируемом подземном гараже жилой застройки, а также в подземной части двух проектируемых гаражных объектов. Размещение трех электросирен регионального оповещения на кровле проектируемых многоквартирных жилых домов.

Мероприятия по охране окружающей среды: разработка проекта по сокращению санитарно-защитной зоны от подстанции «Крюково» № 351 ПАО «МОЭК», по ул. Крупской, д. 8; от лесоторговой базы ООО «Сицилия» по ул. Овражной д. 17, а также от производственных объектов ООО «Виктор ММ» и ЗАО «Фундамент-стройпроект» по ул. Заводская, вл. 18. Предусматривается установка шумозащитных экранов-стенок.

1.2. Положения об очередности планируемого развития территории, с этапами проектирования, сноса, строительства и реконструкции объектов капитального строительства

Реализация планируемого развития территории осуществляется в два этапа:
Первый этап включает:

Проектирование и строительство: «стартовых» многоквартирных жилых домов с подземными гаражами суммарной поэтажной наземной площадью в габаритах наружных стен – **46,73** тыс. кв. м; проектирование 2-го этапа строительства.

Благоустройство территории: Строительство внутриквартальных проездов, шириной проезжей части 6,0 м. протяженностью 0,3 км, устройство тротуаров вдоль размещаемой застройки шириной 4,0-5,0 м общей протяженностью – 0,35 км; строительство внутриквартальных проездов шириной 5,5 м общей протяженностью 0,34 км, устройство тротуаров вдоль внутриквартальных проездов шириной 3,0 м общей протяженностью 0,15 км, организация парковочных мест вдоль внутриквартальных проездов; организация детских площадок, спортивных площадок, площадок для отдыха взрослых; размещение хозяйственных площадок.

Развитие инженерного обеспечения территории:
Водоснабжение (от Северной станции водоподготовки):
прокладка водопроводных сетей протяженностью – 0,36 км; перекладка водопроводных сетей протяженностью -0,17 км.
Канализование (на Зеленоградские очистные сооружения):
прокладка канализационных сетей протяженностью – 0,37 км.

*Дождевая канализация (*водосточный бассейн реки Крюково общего водосборного бассейна Горетовки, водосбор реки Сходни*):*
прокладка сетей дождевой канализации протяженностью – 0,5 км.
Теплоснабжение (от РТС-4):
прокладка сетей теплоснабжения протяженностью – 0.205 км; *перекладка сетей теплоснабжения протяженностью - 0,115 км.*
Газоснабжение
перекладка газопровода высокого давления протяженностью- 0,09 км; прокладка газопровода высокого давления протяженностью- 0,04 км; прокладка газопроводов низкого давления общей протяженностью- 0,38 км.
Электроснабжение (от электроподстанций ПАО «МОЭСК» ПС 110/10 кВ «Бакеево» и ПС 110/10 кВ «Эра»)
строительство трансформаторной подстанции 10/0,4 кВ – 2 шт; прокладка распределительных кабельных линий 10 кВ протяженностью – 0,57 км.
Телефонизация (ПАО «Ростелеком» или ПАО «МГТС»):
Развитие телефонизации на рассматриваемой территории должно осуществляться с учетом требований к организации инфраструктуры связи «Смарт-стандарт». Прокладка телефонной канализации – 0,6 км.
Радиофикация (ПАО «Ростелеком» или Федеральное государственное унитарное предприятие «Российские сети вещания и оповещения»):
строительство распределительной фидерной линии – 0,2 км.

Обеспечение защиты населения в период чрезвычайных ситуаций: На кровле проектируемого многоквартирного жилого дома предусматривается размещение региональной сирены оповещения. Размещение защитного сооружения (далее ГО) общей вместимостью 600 мест в проектируемом подземном пространстве жилого дома.

Мероприятия по охране окружающей среды: разработка проекта по сокращению СЗЗ от подстанции «Крюково» № 351 ПАО «МОЭК», лесоторговой базы ООО «Сицилия» по ул. Овражной д. 17; от производственных объектов ООО «Виктор ММ» и ЗАО «Фундамент-стройпроект» по ул. Заводская, вл. 18.

Второй этап включает:

Освобождение территории: снос в установленном законом порядке двадцати трех многоквартирных жилых домов суммарной поэтажной наземной площадью в габаритах наружных стен – **98,70 тыс. кв. м**; отдельно-стоящих нежилых объектов суммарной поэтажной наземной площадью в габаритах наружных стен – **6,63 тыс. кв. м**, в том числе: зданий ГИБДД; административного здания; объектов, попавших в границы УДС: магазин, склад, производственный объект; объектов инженерных сооружений: ТП, ЦТП.

Строительство: многоквартирных жилых домов, суммарной поэтажной наземной площадью в габаритах наружных стен – **342,33 тыс. кв. м**; отдельно-стоящих нежилых объектов суммарной поэтажной наземной площадью в габаритах наружных стен – **73,57 тыс. кв. м**, в том числе: общеобразовательной организации на 600 мест, дошкольных образовательных организаций всего на 450 мест); детской поликлиники на 320 мест; физкультурно-оздоровительного комплекса, двух многоуровневых гаражей-стоянок всего на 921 мест.

• *Благоустройство территории:*

Строительство внутриквартальных проездов шириной проезжей части 6,0 м. протяженностью 1,17 км, строительство внутриквартальных проездов шириной 4,2 м общей протяженностью. 1,49 км, строительство внутриквартальных проездов шириной 5,5 м общей протяженностью 1,8 км, устройство тротуаров вдоль размещаемой застройки шириной 4,0-6,0 м общей протяженностью – 6,32 км; устройство тротуаров вдоль внутриквартальных проездов шириной 1,5-3,0 м общей протяженностью 3,27 км, устройство тротуаров вдоль внутриквартальных проездов шириной 1,5-3,0 м общей протяженностью 3,27 км, организация парковочных мест вдоль внутриквартальных проездов, организация парковочных мест вдоль внутриквартальных проездов; организация детских площадок, спортивных площадок, площадок для отдыха взрослых; размещение хозяйственных площадок.

Развитие транспортной инфраструктуры территории:

- Реконструкция общегородской магистрали 2 класса - ул. Заводская, включающая в себя расширение проезжей части с 10,5м до 15,0м., протяженностью 0,51 км. и строительство участков шириной 15,0м и 10,5м общей протяженностью 0,60 км, устройство тротуаров шириной 3,0м с обеих сторон улицы, устройство новых остановочных пунктов (4 ед.), организацию карманов на остановках НГПТ, установку светофорных объектов вблизи остановочных пунктов, корректировку красных линий улицы на выстроенном и вновь организуемом участке шириной 31,0-30,0 м соответственно;
- Реконструкция общегородской магистрали 2 класса - ул. Советская, включающая в себя расширение проезжей части улицы с 6,0 м до 11,0 м, протяженностью 0,35 км, организацию тротуаров шириной 3,0 м с обеих сторон улицы, корректировка красных линий улицы с сохранением действующей ширины в красных линиях 20,0 м по фактическому прохождению улицы;
- Реконструкция транспортного пересечения Георгиевского проспекта, ул. Заводская и ул. Радио со строительством проезжей части протяженностью 0,058 км шириной 2х11,0 м в границах действующих линиях градостроительного регулирования в соответствии с «Проектом планировки линейного объекта улично-дорожной сети и инженерных коммуникаций по проектируемым проездам 65б и 65а на участке от проектируемого проезда 657 до проектируемого проезда 707 района Крюково г. Москвы» с установкой светофорных объектов;
- Реконструкция улицы местного значения - ул.1-го Мая, включающая в себя расширение проезжей части с 6.0 м до 9,0 м и строительство участка шириной 9,0 м, организацию тротуаров шириной 2,0 м с обеих сторон улицы, организацию парковочных мест параллельно проезжей части, закрепление улицы в линии градостроительного регулирования шириной 20,0 м;
- Организация четырех заездных карманов в местах расположения планируемых остановочных пунктов НГПТ на ул. Заводская (длина отгонов 15,0 м, длина остановочной площадки 30,0 м);
- Организация заездного кармана в месте расположения планируемого остановочного пункта НГПТ на ул. Ленина (длина отгонов 15,0 м, длина остановочной площадки 60,0 м).

Развитие инженерного обеспечения территории:

Водоснабжение (от Северной станции водоподготовки):

прокладка водопроводных сетей протяженностью – 5,11км; перекладка водопроводных сетей d=300 мм протяженностью – 1,15 км;

Канализование (на Зеленоградские очистные сооружения):

прокладка канализационных сетей протяженностью –4,06 км; перекладка канализационных сетей d=200-300 мм протяженностью – 1,34 км;

*Дождевая канализация (*водосточный бассейн реки Крюково общего водосборного бассейна Горетовки, водосбор реки Сходни):

прокладка сетей дождевой канализации протяженностью – 4,5 км; перекладка сетей дождевой канализации протяженностью – 0,7 км;

Теплоснабжение (от РТС-4):

прокладка сетей теплоснабжения протяженностью – 3,96 км; *перекладка сетей теплоснабжения протяженностью- 1,30 км; реконструкция существующего ЦТП – 2 шт.*

Газоснабжение перекладка газопровода высокого давления протяженностью- 0,8 км; прокладка газопровода высокого давления протяженностью -0,02 км; прокладка газопровода низкого давления протяженностью – 0,61 км; прокладка временного газопровода низкого давления протяженностью – 0,09 км;

Электроснабжение (от электроподстанций ПАО «МОЭСК» ПС 110/10 кВ «Бакеево» и ПС 110/10 кВ «Эра»)

строительство распределительного пункта 10 кВ – 1 шт.; строительство трансформаторной подстанции 10/0,4 кВ – 9 шт.; демонтаж трансформаторных подстанция 10/0,4 кВ-5 шт.; прокладка питающих кабельных линий 10 кВ длиной – 5,1 км;

прокладка распределительных кабельных линий 10 кВ длиной – 2,6 км; перекладка распределительных кабельных линий 10 кВ – 1,23 км.

Телефонизация (ПАО «Ростелеком» или ПАО «МГТС»):

Развитие телефонизации на рассматриваемой территории должно осуществляться с учетом требований к организации инфраструктуры связи «Смарт-стандарт». Прокладка телефонной канализации – 2,5 км.

Радиофикация (ПАО «Ростелеком» или Федеральное государственное унитарное предприятие «Российские сети вещания и оповещения»):

строительство распределительной фидерной линии – 1,5 км.

Обеспечение защиты населения в период чрезвычайных ситуаций: Размещение двух защитных сооружений общей вместимостью 3850 мест в подземной части двух проектируемых гаражных объектов. Размещение двух электросирен регионального оповещения на кровле проектируемых многоквартирных жилых домов.

Мероприятия по охране окружающей среды: Предусматривается установка шумозащитных экранов-стенок.

1.3. Описание принципов регулирования застройки (градостроительного кода территории)

В границах территории подготовки проекта планировки площадью 55,67 га, ограниченной красными линиями улично-дорожной сети, определены участки для жилой, общественной и коммунальной застройки.

На месте сносимых пятиэтажных многоквартирных жилых домов сформированы участки многоквартирной жилой застройки прямоугольной формы. Участки обеспечены регулярной сетью внутриквартальных проездов. Дворовые пространства замкнутые и полузамкнутые.

Планировочные решения устанавливают разделение частных пространств дворовых территорий и общественных пространств. Исключен доступ на дворовые территории любого автотранспорта, кроме спецтехники. Общественные пространства сформированы с повышенным уровнем организации благоустройства.

В первых этажах жилых зданий, а также гаражных объектов предусматривается размещение помещений общественных функций (предприятий торговли и обслуживания населения).

На чертеже «Схема распределения высотности застройки в границах квартала» установлены границы распределения высотности для размещения отдельно стоящих нежилых объектов и многоквартирных жилых домов. Высота проектируемых жилых зданий варьируется в пределах 28-61 метров с отдельными доминантами до 75 метров. Допустимые отклонения границ распределения высотности внутри участка жилой застройки составляют 7 метров.

На чертеже «Схема формирования фронта застройки» вдоль фронта застройки указан минимальный процент застроенности по границе зон планируемого размещения объектов капитального строительства. Фронт размещаемой застройки сформирован отдельно стоящими нежилыми объектами и многоквартирными жилыми домами.

Допустимый отступ от границ участка в пределах 3 м. Допустимые отклонения значений процента застроенности не установлены.

При распределении высотности застройки и формировании фронта застройки параметры для инженерных сооружений не устанавливаются.

2. Таблица «Участки территории (зоны) планируемого размещения объектов капитального строительства»
к чертежу «Планировочная организация территории с границами зон планируемого размещения объектов капитального строительства»

№ участка на чертеже	№ зоны на чертеже	Коды видов разрешенного использования земельных участков и объектов капитального строительства*	Показатели по участку		Площадь зоны, га	Предельные параметры застройки			Наименование объекта	Показатели объекта			
			Площадь участка, га	Суммарная поэтажная площадь наземной части в габаритах наружных стен, тыс.кв.м.		Плотность, тыс. кв.м/га	Высота, м	Застроенность, %		Суммарная поэтажная наземная площадь в габаритах наружных стен,	Использование подземного пространства	Гостевые, приобъектные автостоянки (наземные), машино-мест	Емкость/мощность
1	2	3	4	5	6	7	8	9	10	11	12	13	14
1	**1.1**	**2.6.0**	0,38	8,39	0,38	22,10	50	-	Многоквартирный жилой дом, в том числе:	**8,40**	Технические помещения, гараж	В соответствии с действующими нормативами	
									жилая часть	7,80			
									нежилая часть	0,60			
2	**2.1**	**2.6.0**	0,38	8,39	0,38	22,10	50	-	Многоквартирный жилой дом, в том числе:	**8,40**	Технические помещения, гараж	В соответствии с действующими нормативами	
									жилая часть	7,85			
									нежилая часть	0,55			

№ участка на чертеже	№ зоны на чертеже	Коды видов разрешенного использования земельных участков и объектов капитального строительства*	Показатели по участку		Площадь зоны, га	Предельные параметры застройки			Наименование объекта	Показатели объекта			
			Площадь участка, га	Суммарная поэтажная площадь наземной части в габаритах наружных стен, тыс.кв.м.		Плотность, тыс. кв.м/га	Высота, м	Застроенность, %		Суммарная поэтажная наземная площадь в габаритах наружных стен,	Использование подземного пространства	Гостевые, приобъектные автостоянки (наземные), машино-мест	Емкость/мощность
1	2	3	4	5	6	7	8	9	10	11	12	13	14
3	**3.1**	**2.6.0**, **3.1.3, 8.3.0**	0,94	29,95	0,94	31,86	65	-	Многоквартирный жилой дом, в том числе:	**29,95**	Технические помещения, с возможностью приспособления под укрытие в подвальной части на 600 человек	В соответствии с действующими нормативами	Размещение Электросирены Оповещения на кровле
									жилая часть	27,89			
									нежилая часть	2,06			
4	**4.1**	**2.6.0, 2.7.0, 8.3.0**	5,46	161,47	1,00	54,79	75	-	Многоквартирный жилой дом, в том числе:	**54,79**	Технические помещения	В соответствии с действующими нормативами	Размещение Электросирены Оповещения на кровле
									жилая часть	51,73			
									нежилая часть	3,06			

№ участка на чертеже	№ зоны на чертеже	Коды видов разрешенного использования земельных участков и объектов капитального строительства*	Показатели по участку		Площадь зоны, га	Предельные параметры застройки			Наименование объекта	Показатели объекта			
			Площадь участка, га	Суммарная поэтажная площадь наземной части в габаритах наружных стен, тыс.кв.м.		Плотность, тыс. кв.м/га	Высота, м	Застроенность, %		Суммарная поэтажная наземная площадь в габаритах наружных стен,	Использование подземного пространства	Гостевые, приобъектные автостоянки (наземные), машино-мест	Емкость/мощность
1	2	3	4	5	6	7	8	9	10	11	12	13	14
	4.2	**2.6.0, 2.7.0**			0,92	55,70	75	-	Многоквартирный жилой дом, в том числе:	**51,24**	Технические помещения	В соответствии с действующими нормативами	-
									жилая часть	48,51			
									нежилая часть	2,73			
	4.3	**2.6.0, 2.7.0**			0,97	57,15	75	-	Многоквартирный жилой дом, в том числе:	**55,44**	Технические помещения	В соответствии с действующими нормативами	-
									жилая часть	52,77			
									нежилая часть	2,67			
	4.4	**12.0.1, 12.0.2, 5.1.3, 3.1.1**			2,57	-	5	-	Территория общего пользования		-	-	-

№ участка на чертеже	№ зоны на чертеже	Коды видов разрешенного использования земельных участков и объектов капитального строительства*	Показатели по участку		Площадь зоны, га	Предельные параметры застройки			Наименование объекта	Показатели объекта			
			Площадь участка, га	Суммарная поэтажная площадь наземной части в габаритах наружных стен, тыс.кв.м.		Плотность, тыс. кв.м/га	Высота, м	Застроенность, %		Суммарная поэтажная наземная площадь в габаритах наружных стен,	Использование подземного пространства	Гостевые, приобъектные автостоянки (наземные), машино-мест	Емкость/мощность
1	2	3	4	5	6	7	8	9	10	11	12	13	14
5	**5.1**	**2.6.0, 2.7.0**	1,91	57,69	1,25	46,15	70	-	Многоквартирный жилой дом, в том числе:	**57,69**	Технические помещения	В соответствии с действующими нормативами	-
									жилая часть	54,32			
									нежилая часть	3,37			
	5.2	**12.0.1, 3.1.1, 12.0.2**			0,66	-	5	-	Территория общего пользования		-	-	-
6	**6.1**	**2.6.0, 2.7.0**	4,52	123,17	1,31	48,38	80	-	Многоквартирный жилой дом, в том числе:	**63,37**	Технические помещения	В соответствии с действующими нормативами	-
									жилая часть	59,05			
									нежилая часть	4,32			

№ участка на чертеже	№ зоны на чертеже	Коды видов разрешенного использования земельных участков и объектов капитального строительства*	Показатели по участку		Площадь зоны, га	Предельные параметры застройки			Наименование объекта	Показатели объекта			
			Площадь участка, га	Суммарная поэтажная площадь наземной части в габаритах наружных стен, тыс.кв.м.		Плотность, тыс. кв.м/га	Высота, м	Застроенность, %		Суммарная поэтажная наземная площадь в габаритах наружных стен,	Использование подземного пространства	Гостевые, приобъектные автостоянки (наземные), машино-мест	Емкость/мощность
1	2	3	4	5	6	7	8	9	10	11	12	13	14
	6.2	**2.6.0, 2.7.0, 8.3.0**			1,37	43,65	80	-	Многоквартирный жилой дом, в том числе:	**59,80**	Технические помещения	В соответствии с действующими нормативами	Размещение Электросирены Оповещения на кровле
									жилая часть	55,83			
									нежилая часть	3,97			
	6.3	**3.1.1**			0,01	-	5	-	ТП		-	-	-
	6.4	**3.1.1**			0,02	-	5	-	ТП		-	-	-
	6.5	**12.0.1, 12.0.2, 5.1.3, 3.1.1**			1,81	-	5	-	Территория общего пользования		-	-	-
7	**7.1**	**3.6.1**	0,18	3,04	0,18	16,89	15	-	Культурно-досуговый центр	**3,04**	Технические помещения	В соответствии с действующими нормативами	-

№ участка на чертеже	№ зоны на чертеже	Коды видов разрешенного использования земельных участков и объектов капитального строительства*	Показатели по участку		Площадь зоны, га	Предельные параметры застройки			Наименование объекта	Показатели объекта			
			Площадь участка, га	Суммарная поэтажная площадь наземной части в габаритах наружных стен, тыс.кв.м.		Плотность, тыс. кв.м/га	Высота, м	Застроенность, %		Суммарная поэтажная наземная площадь в габаритах наружных стен,	Использование подземного пространства	Гостевые, приобъектные автостоянки (наземные), машино-мест	Емкость/мощность
1	2	3	4	5	6	7	8	9	10	11	12	13	14
8	**8.1**	**3.1.1, 12.0.1, 12.0.2**	0,31	-	0,31	-	5	-	Территория общего пользования		-	-	-
9	**9.1**	**3.5.1.0**	1,51	4,64	1,51	3,07	25	-	Дошкольная образовательная организация	**4,64**	-	-	350 мест
10	**10.1**	**3.5.1.0**	1,39	11,94	1,39	8,59	35	-	Общеобразовательная организация	**11,94**	-	-	600 мест
11	**11.1**	**3.5.1.0, 5.1.3**	0,65	-	0,65	-	5	-	Общеобразовательная организация	-	-	-	Стадион
12	**12.1**	**5.1.2**	0,25	2,88	0,25	11,52	15	-	Физкультурно-оздоровительный центр	**2,88**	Технические помещения	В соответствии с действующими нормативами	-

№ участка на чертеже	№ зоны на чертеже	Коды видов разрешенного использования земельных участков и объектов капитального строительства*	Показатели по участку		Площадь зоны, га	Предельные параметры застройки			Наименование объекта	Показатели объекта			
			Площадь участка, га	Суммарная поэтажная площадь наземной части в габаритах наружных стен, тыс.кв.м.		Плотность, тыс. кв.м/га	Высота, м	Застроенность, %		Суммарная поэтажная наземная площадь в габаритах наружных стен,	Использование подземного пространства	Гостевые, приобъектные автостоянки (наземные), машино-мест	Емкость/мощность
1	2	3	4	5	6	7	8	9	10	11	12	13	14
13	**13.1**	**4.4.0**	0,14	0,99	0,14	7,07	10	-	Объект торговли	**0,99**	Технические помещения, гараж	В соответствии с действующими нормативами	-
14	**14.1**	**4.9.0**, **4.4.0, 4.5.0, 8.3.0**	0,62	11,12	0,62	17,94	25	-	Гараж, с помещениями свободного назначения на 1 этаже	**11,12**	Технические помещения, гараж с возможностью приспособления под укрытие на 1850 человек	В соответствии с действующими нормативами	300 м/мест
15	**15.1**	**12.0.1, 12.0.2, 5.1.3, 3.1.1**	2,87	-	2,87	-	5	-	Территория общего пользования		-	-	-

№ участка на чертеже	№ зоны на чертеже	Коды видов разрешенного использования земельных участков и объектов капитального строительства*	Показатели по участку		Площадь зоны, га	Предельные параметры застройки			Наименование объекта	Показатели объекта			
			Площадь участка, га	Суммарная поэтажная площадь наземной части в габаритах наружных стен, тыс.кв.м.		Плотность, тыс. кв.м/га	Высота, м	Застроенность, %		Суммарная поэтажная наземная площадь в габаритах наружных стен,	Использование подземного пространства	Гостевые, приобъектные автостоянки (наземные), машино-мест	Емкость/мощность
1	2	3	4	5	6	7	8	9	10	11	12	13	14
16	**16.1**	**3.5.1.0**	0,36	1,23	0,36	3,42	25	-	Дошкольная образовательная организация	**1,23**	-	-	100 мест
17	**17.1**	**4.6.0**	0,14	1,88	0,14	13,43	15	-	Объект общественного питания	**1,88**	Технические помещения	В соответствии с действующими нормативами	-
18	**18.1**	**4.4.0**	0,23	1,98	0,23	8,61	15	-	Объект торговли	**1,98**	Технические помещения	В соответствии с действующими нормативами	**-**
19	**19.1**	**3.4.1.0**	0,5	9,43	0,5	18,86	25	-	Детская поликлиника	**9,43**	-	В соответствии с действу-	320 пос/см

№ участка на чертеже	№ зоны на чертеже	Коды видов разрешенного использования земельных участков и объектов капитального строительства*	Показатели по участку		Площадь зоны, га	Предельные параметры застройки			Наименование объекта	Показатели объекта			
			Площадь участка, га	Суммарная поэтажная площадь наземной части в габаритах наружных стен, тыс.кв.м.		Плотность, тыс. кв.м/га	Высота, м	Застроенность, %		Суммарная поэтажная наземная площадь в габаритах наружных стен,	Использование подземного пространства	Гостевые, приобъектные автостоянки (наземные), машино-мест	Емкость/мощность
1	2	3	4	5	6	7	8	9	10	11	12	13	14
												ющими норма-тивами	
20	**20.1**	**3.9.2**	0,38	0,63	0,38	1,67	15	-	Администатив-ное здание	**0,63**	Технические помещения	В соответ-ствии с действу-ющими норма-тивами	-
21	**21.1**	**4.9.0, 4.4.0, 4.6.0, 8.3.0**	0,34	22,60	0,34	66,47	35	-	Гараж, с помещениями свободного назначения на 1 этаже	**22,60**	Технические помещения, гараж с возможно-стью приспособ-ления под укрытие на 2000 человек	В соответ-ствии с действу-ющими норма-тивами	565 м/мест

№ участка на чертеже	№ зоны на чертеже	Коды видов разрешенного использования земельных участков и объектов капитального строительства*	Показатели по участку		Площадь зоны, га	Предельные параметры застройки			Наименование объекта	Показатели объекта			
			Площадь участка, га	Суммарная поэтажная площадь наземной части в габаритах наружных стен, тыс.кв.м.		Плотность, тыс. кв.м/га	Высота, м	Застроенность, %		Суммарная поэтажная наземная площадь в габаритах наружных стен,	Использование подземного пространства	Гостевые, приобъектные автостоянки (наземные), машино-мест	Емкость/мощность
1	2	3	4	5	6	7	8	9	10	11	12	13	14
22	**22.1**	**4.1.0, 4.5.0**	0,14	1,23	0,14	8,79	20	-	Общественно-деловой центр	**1,23**	Технические помещения, гараж	В соответствии с действующими нормативами	-
23	**23.1**	**12.0.1, 12.0.2, 5.1.3**	8.93	-	8,93	Ф	Ф	Ф	Территория ПК № XXV		-	-	-
24	**24.1**	**12.0.1**	0,21	-	0,21	0	0	0	Площадка выгула собак	**0**	-	-	-
25	**25.1**	**12.0.2, 7.2.1**	2,07	-	0,21	-	-	-	УДС	**0**	-	-	-
	25.2	**12.0.2, 7.2.1**	1,21	-	1,21	-	-	-	УДС				
	25.3	**12.0.2, 7.2.1**	0,63	-	0,63	-	-	-	УДС				
	25.4	**12.0.2, 7.2.1**	0,72	-	0,72	-	-	-	УДС				
	25.5	**12.0.2**	0,79	-	0,79	0	0	0	УДС				
	25.6	**12.0.2**	0,09	-	0,09	0	0	0	УДС				

* Расшифровка кодов видов разрешенного использования земельных участков и объектов капитального строительства представлена в постановлении Правительства Москвы от 28 марта 2017 года № 120-ПП

3. Таблица «Мероприятия по реализации проекта планировки территории и последовательность их выполнения»

к чертежу «Планировочная организация территории с границами зон планируемого размещения объектов капитального строительства»

№№	Наименование мероприятия	Ед. изм.	Всего	Этапы реализации	
				1	2
1	2	3	4	5	6
Освобождение территории					
1	**Снос в установленном законодательстве порядке**	**тыс. кв. м**	**105,33**	**-**	**105,33**
1.1	Многоквартирные жилые дома	тыс. кв. м	98,70	-	98,70
1.2	Нежилые объекты (ГИБДД, административные здания, объекты торговли, склады)	тыс. кв. м	6,13	-	6,13
1.3	Инженерные объекты (ТП, ЦТП)	тыс. кв. м	0,50	-	0,50
Строительство объектов капитального строительства					
2	**Строительство в границах ППТ, всего:**	**тыс. кв. м**	**462,63**	**46,73**	**415,90**
2.1	**Жилая застройка**	**тыс. кв. м**	**389,06**	**46,73**	**342,33**
2.1.1	Многоквартирный жилой дом с подземным гаражом (участок № 1)	тыс. кв. м	8,39	8,39	-
2.1.2	Многоквартирный жилой дом с подземным гаражом (участок № 2)	тыс. кв. м	8,39	8,39	-
2.1.3	Многоквартирный жилой дом с возможностью приспособления под укрытие на 600 человек в подвальной части (участок № 3)	тыс. кв. м	29,95	29,95	-
2.1.4	Многоквартирные жилые дома (участок № 4)	тыс. кв. м	54,79	-	54,79
2.1.5	Многоквартирные жилые дома (участок № 5)	тыс. кв. м	51,24	-	51,24
2.1.6	Многоквартирные жилые дома (участок № 6)	тыс. кв. м	55,44	-	55,44
2.1.7	Многоквартирные жилые дома (участок № 7)	тыс. кв. м	57,69	-	57,69
2.1.8	Многоквартирные жилые дома (участок № 8)	тыс. кв. м	63,37	-	63,37
2.1.9	Многоквартирные жилые дома (участок № 9)	тыс. кв. м	59,80	-	59,80
2.2	**Общественная застройка в границах ППТ**	**тыс. кв. м**	**39,85**	-	**39,85**
2.2.1	Культурно-досуговый центр (участок № 10)	тыс. кв. м	3,04	-	3,04
2.2.2	Дошкольная образовательная организация на 350 мест (участок № 11)	тыс. кв. м	4,64	-	4,64
2.2.3	Общеобразовательная организация на 600 мест (участок № 12, 12А)	тыс. кв. м	11,94	-	11,94

1	2	3	4	5	6
2.2.4	Физкультурно-оздоровительный комплекс (участок № 13)	тыс. кв. м	2,88	-	2,88
2.2.5	Дошкольная образовательная организация на 100 мест (участок № 14)	тыс. кв. м	1,23	-	1,23
2.2.6	Детская поликлиника на 320 посещений в смену (участок № 15)	тыс. кв. м	9,43	-	9,43
2.2.7	Административное здание (участок № 16)	тыс. кв. м	0,63	-	0,62
2.2.8	Объект торговли (участок № 17)	тыс. кв. м	1,98	-	1,98
2.2.9	Объект общественного питания (участок № 18)	тыс. кв. м	1,88	-	1,87
2.2.10	Объект торговли (участок № 20)	тыс. кв. м	0,99	-	0,99
2.2.11	Общественно-деловой центр (участок № 22)	тыс. кв. м	1,23	-	1,23
2.3	**Жилищно-коммунальная застройка**	**тыс. кв. м**	**33,72**	**-**	**33,72**
2.3.1	Гараж на 300 м/мест, с помещениями свободного назначения на 1 этаже, подземным гаражом с возможностью приспособления под укрытие на 1850 человек (участок № 19)	тыс. кв. м	11,12	-	11,12
2.3.2	Гараж на 795 м/мест, с помещениями свободного назначения на 1 этаже, подземным гаражом с возможностью приспособления под укрытие на 2000 человек (участок № 21)	тыс. кв. м	22,60	-	22,60
3.	**Благоустройство территории**				
3.1	Благоустройство и озеленение территории (в составе участков № 22, 23)	га.	3,63	-	3,63
3.2	Благоустройство и озеленение внутридворовых пространств жилой застройки (в составе участков № 1, 2, 3, 4, 5, 6, 7, 8, 9)	га.	3,76	0,77	2,99
3.3	Организация детских площадок, спортивных площадок, площадок для отдыха взрослых и хозяйственных площадок (в составе участков № 1, 2, 3, 4, 5, 6, 7, 8, 9, 23, 24)	кв. м	10385	1055	9330
3.4	Устройство пешеходных дорожек шириной – 1,5-3,0 м на территории ПК XXV	кв. м	1,4	-	1,4
3.5	Организация детских площадок, спортивных площадок, площадок для отдыха взрослых на территории ПК XXV	кв. м	1851	-	1851

1	2	3	4	5	6
4.	**Транспортное обслуживание**				
4.1	**Магистральные улицы всего: в том числе:**	**км**	**1,46**	**-**	**1,46**
4.1.1	Реконструкция ул. Заводской с уширением проезжей части до 15,0 м.	км	0,51	-	0,51
4.1.2	Строительство ул. Заводской (ширина проезжей части 15,0 м)	км	0,41	-	0,41
4.1.3	Строительство ул. Заводской (ширина проезжей части 11,0 м)	км	0,19	-	0,19
4.1.4	Реконструкция ул. Советской с уширением проезжей части до 11,0 м	км	0,35	-	0,35
4.1.5	Реконструкция транспортного участка пересечения Георгиевского проспекта, ул. Заводской и ул. Радио (ширина проезжей части 2х11,0 м)	км	0,058	-	0,058
4.2	**Улицы местного значения всего: в том числе:**	**км**	**0,45**	**-**	**0,45**
4.2.1	Реконструкция ул.1 Мая (уширение проезжей части до 9,0м)	км	0,4	-	0,4
4.2.2	Строительство ул. 1 Мая (ширина проезжей части 9,0 м)	км	0,05	-	0,05
4.3.	**Устройство тротуаров вдоль магистральных улиц: в том числе:**	**км**	**3,45**	**-**	**3,45**
4.3.1	Устройство тротуара шириной 3,0 м по ул. Заводская (общая протяженность с 2-х сторон)	км	2,0	-	2,0
4.3.2	Устройство тротуара шириной 3,0 м по ул. Советская (общая протяженность с 2-х сторон)	км	0,62	-	0,62
4.3.3	Устройство тротуара шириной 2,0 м по ул. 1 Мая (общая протяженность с 2-х сторон)	км	0,83	-	0,83
4.3.4	Устройство заездных карманов наземного городского пассажирского транспорта с устройством павильонов на улице Заводская	кв. м	540	-	540
		шт.	4		4
4.3.5	Устройство заездного кармана наземного городского пассажирского транспорта с устройством павильонов на улице Ленина	кв.м	225		225
4.3.6	Устройство светофорных объектов	шт.	**5**	-	5
4.3.7	Устройство и переустройство наземных пешеходных переходов	шт.	**7**	-	7
4.4	**Внутриквартальные проезды и тротуары**	**км.**	**16,09**	**1,14**	**14,95**
4.4.1	Строительство внутриквартальных проездов шириной проезжей части – 6,0 м (в составе участков №1, 2, 3)	км.	0,3	0,3	-

1	2	3	4	5	6
4.4.2	Устройство тротуаров вдоль размещаемой застройки шириной 4,0-5,0 м (в составе участков № 1, 2, 3)	км.	0,35	0,35	-
4.4.3	Строительство внутриквартальных проездов шириной проезжей части – 5,5 м (в составе участков № 1, 2, 3)	км.	0,34	0,34	-
4.4.4	Устройство тротуаров вдоль внутриквартальных проездов шириной –3,0 м (в составе участков № 1, 2, 3)	км.	0,15	0,15	-
4.4.5	Строительство внутриквартальных проездов шириной проезжей части – 6,0 м (в составе участков № 23, 24)	км.	1,17	-	1,17
4.4.6	Устройство тротуаров вдоль размещаемой застройки шириной 4,0-6,0 м (в составе участков № 4, 5, 6, 7, 8, 9, 11, 12, 13, 14, 15, 17, 18, 20)	км.	6,32	-	6,32
4.4.7	Строительство внутриквартальных проездов шириной – 4,2 м (в составе участков № 11, 12, 16, 17, 19)	км.	1,49	-	1,49
4.4.8	Устройство тротуаров вдоль внутриквартальных проездов шириной – 1,5-3,0 м (в составе участков № 4, 5, 6, 7, 8, 10, 11, 12, 15, 16, 19, 23, 24)	км.	3,27	-	3,27
4.4.9	Реконструкция с уширением проезжей части 4,5-6,0 м (в составе участков № 4, 5, 7, 8, 9, 11, 13, 15, 17, 18, 20, 24, территории ПК XXV)	км	0,9	-	0,9
4.4.10	Строительство внутриквартальных проездов шириной проезжей части – 5,5 м (в составе участков № 15, 20, 23, 24)	км.	1,8	-	1,8
4.4.11	Организация парковочных мест вдоль внутриквартальных проездов	кв. м	6105,0	80,0	5225,0
5.	**Инженерное обеспечение территории**				
5.1	**Водоснабжение**				
5.1.1	Прокладка водопроводных сетей 2d200 d300 d150 d100	км	 0,42 4,70 0,07 0,28	 0,06 0,30 - -	 0,36 4,40 0,07 0,28
5.1.2	Перекладка водопроводных сетей d300 d150 d100	км	 0,41 0,05 0,86	 - - 0,17	 0,41 0,05 0,69
5.2	**Канализация**				


1	2	3	4	5	6
5.2.1	Прокладка канализационных сетей d200-300	км	4,43	0,37	4,06
5.2.2	Перекладка канализации d200-300 d300-500	км	1,26 0,08	- -	1,26 0,08
5.3	**Дождевая канализация**				
5.3.1	Прокладка дождевой канализации d400-500 d600-800 d1200	км	4,1 0,7 0,2	0,5 - -	3,6 0,7 0,2
5.3.2	Перекладка дождевой канализации d800 d1200	км	0,4 0,3	- -	0,4 0,3
5.4	**Теплоснабжение**				
5.4.1	Прокладка сетей теплоснабжения 2d50 2d80 2d100 2d125 2d150 2d200	км.	0,55 1,54 0,27 1,21 0,04 0,56	- 0,03 - 0,14 0,04 -	0,55 1,51 0,27 1,07 - 0,56
5.4.	Перекладка сетей теплоснабжения 2d80 2d100 2d300	км.	0,40 0,44 0,58	0,12 - -	0,28 0,44 0,58
5.4.3	Реконструкция ЦТП	шт.	2	-	2
5.5	**Газоснабжение**				
5.5.1	Перекладка газопровода высокого давления Д 200мм Д 80мм	км	0,89	- 0,09	0,8 -
5.5.2	Прокладка газопровода высокого давления Д 100мм Д 80мм	км	0,06	- 0,04	0,02 -
5.5.3	Прокладка газопровода низкого давления Д 250мм Д 110мм Д 57мм	км	0,99	- 0,33 0,05	0,49 0,12 -
5.5.4	Прокладка временного газопровода низкого давления	км	0,09	-	0,09
5.6	**Электроснабжение**				
5.6.1	Строительство распределительного пункта 10 кВ	шт.	1	-	1
5.6.2	Строительство трансформаторной подстанции 10/0,4 кВ	шт.	**11**	2	9
5.6.3	Демонтаж трансформаторной подстанции 10/0,4 кВ	шт.	**5**	-	5

1	2	3	4	5	6
5.6.4	Прокладка питающих кабельных линий 10 кВ	км.	**5,1**	-	5,1
5.6.5	Прокладка распределительных кабельных линий 10 кВ	км.	**3,17**	0,57	2,6
5.6.6	Перекладка распределительных кабельных линий 10 кВ	км.	**1,23**	-	1,23
5.7	**Телефонизация**				
5.7.1	Прокладка магистральной волоконно-оптической линии	км	**-**	-	-
5.7.2	Прокладка телефонной канализации	км.	**3,1**	0,6	2,5
5.7.3	Установка оптических распределительных шкафов (ОРШ)	шт.	**38**	4	34
5.8	**Радиофикация**				
5.8.1	Прокладка распределительной фидерной линии (РФЛ)	км.	**1,7**	0,2	1,5
6.	**Экологические мероприятия**				
6.1	Разработка проекта сокращения СЗЗ	объект	**4**	4	-
6.2	Установка шумозащитных экранов-стенок	м.	**226**	-	226

Чертеж "ПЛАН КРАСНЫХ ЛИНИЙ"

Разработано в М 1:500

Район Крюково города Москвы

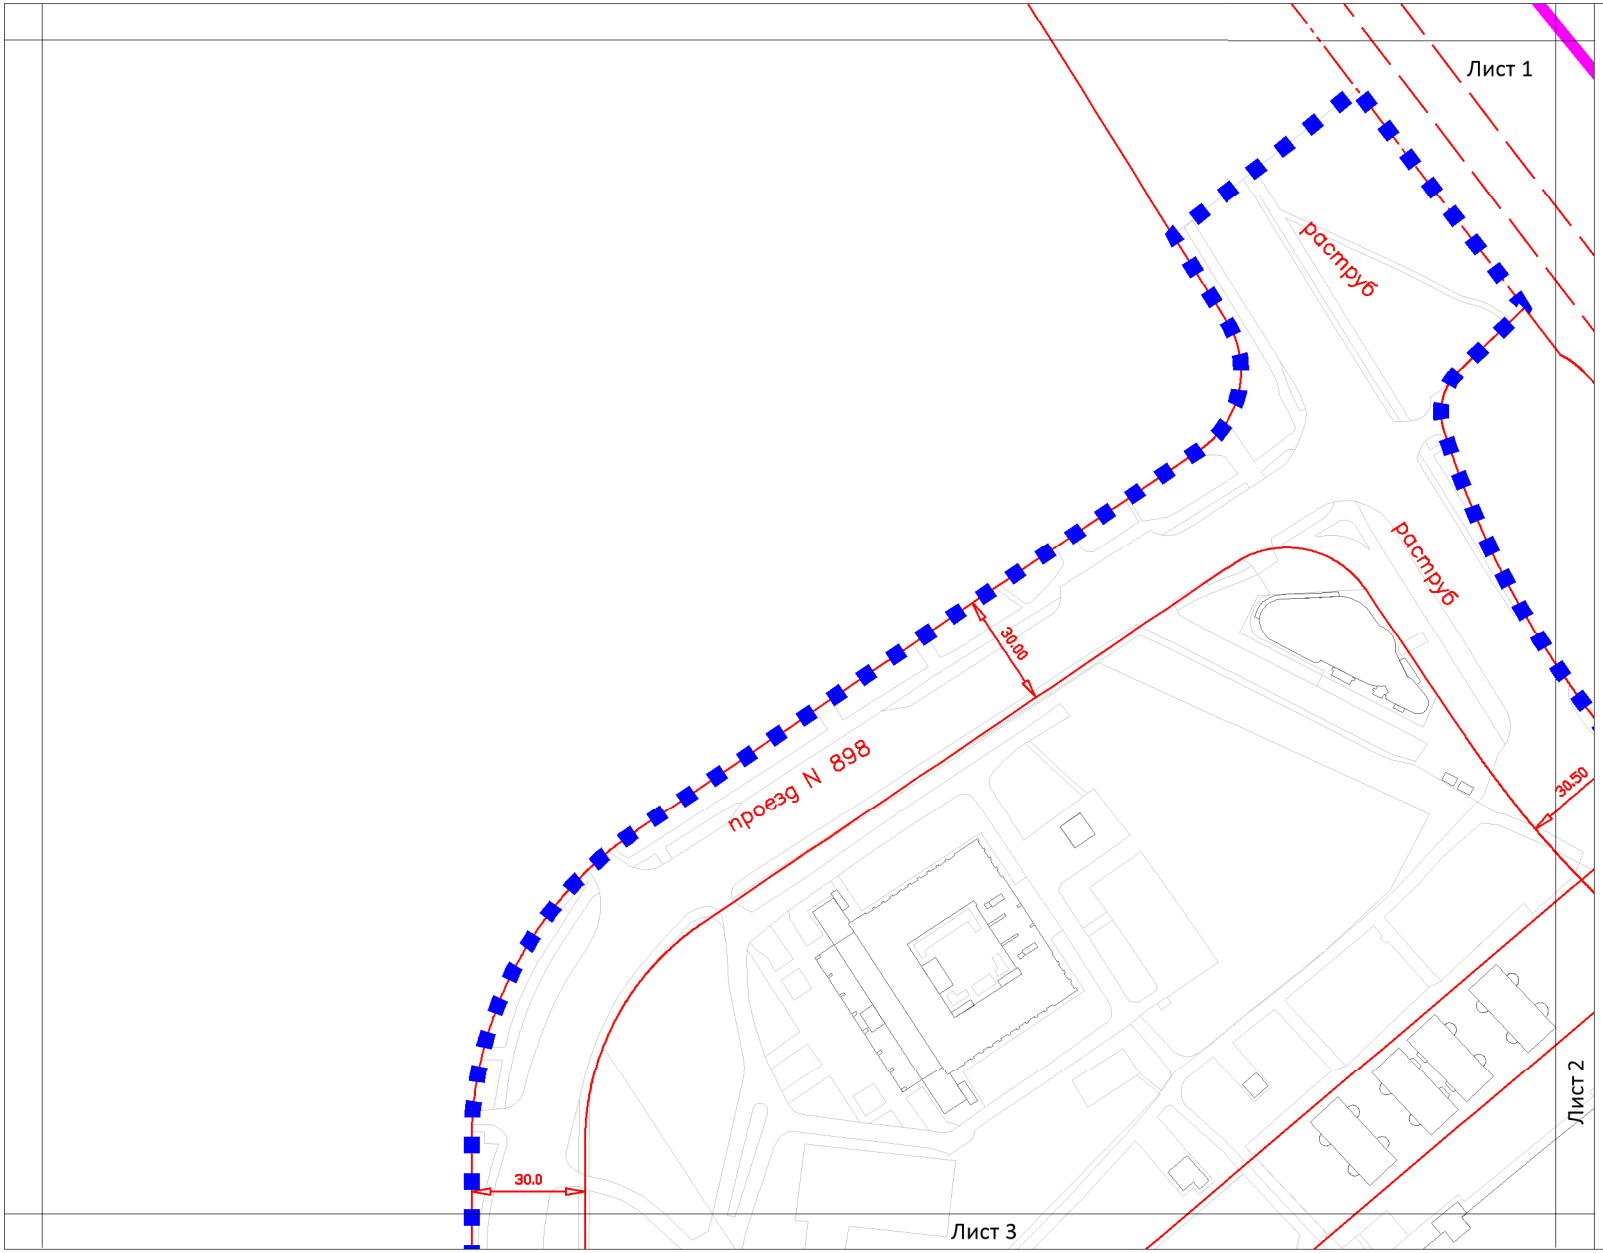

УСЛОВНЫЕ ОБОЗНАЧЕНИЯ

ГРАНИЦЫ

- граница подготовки проекта планировки,
- границы районов
- 1.1 номер характерной точки

ЛИНИИ ГРАДОСТРОИТЕЛЬНОГО РЕГУЛИРОВАНИЯ

СУЩЕСТВУЮЩИЕ

- красные линии улично-дорожной сети
- границы полосы отвода железных дорог
- линия застройки — границы линии застройки
- Границы технических (охранных) зон инженерных сооружений и коммуникаций
- границы производственных зон
- границы территорий объектов природного комплекса города Москвы
- границы озелененных территорий, не входящих в ПК
- береговая — береговая полоса
- границы прибрежных защитных полос
- водоохранная — границы водоохранных зон
- границы территории объектов культурного наследия (памятников истории и культуры)
- границы зон регулирования застройки и хозяйственной деятельности


УСТАНАВЛИВАЕМЫЕ

- красные линии улично-дорожной сети
- границы территорий объектов природного комплекса города Москвы

ОТМЕНЯЕМЫЕ

- красные линии улично-дорожной сети
- границы территорий объектов природного комплекса города Москвы
- границы зон регулирования застройки и хозяйственной деятельности


Схема расположения листов

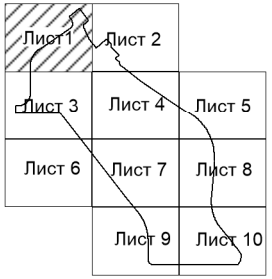

Чертеж "ПЛАН КРАСНЫХ ЛИНИЙ"

Разработано в М 1:500

Район Крюково города Москвы

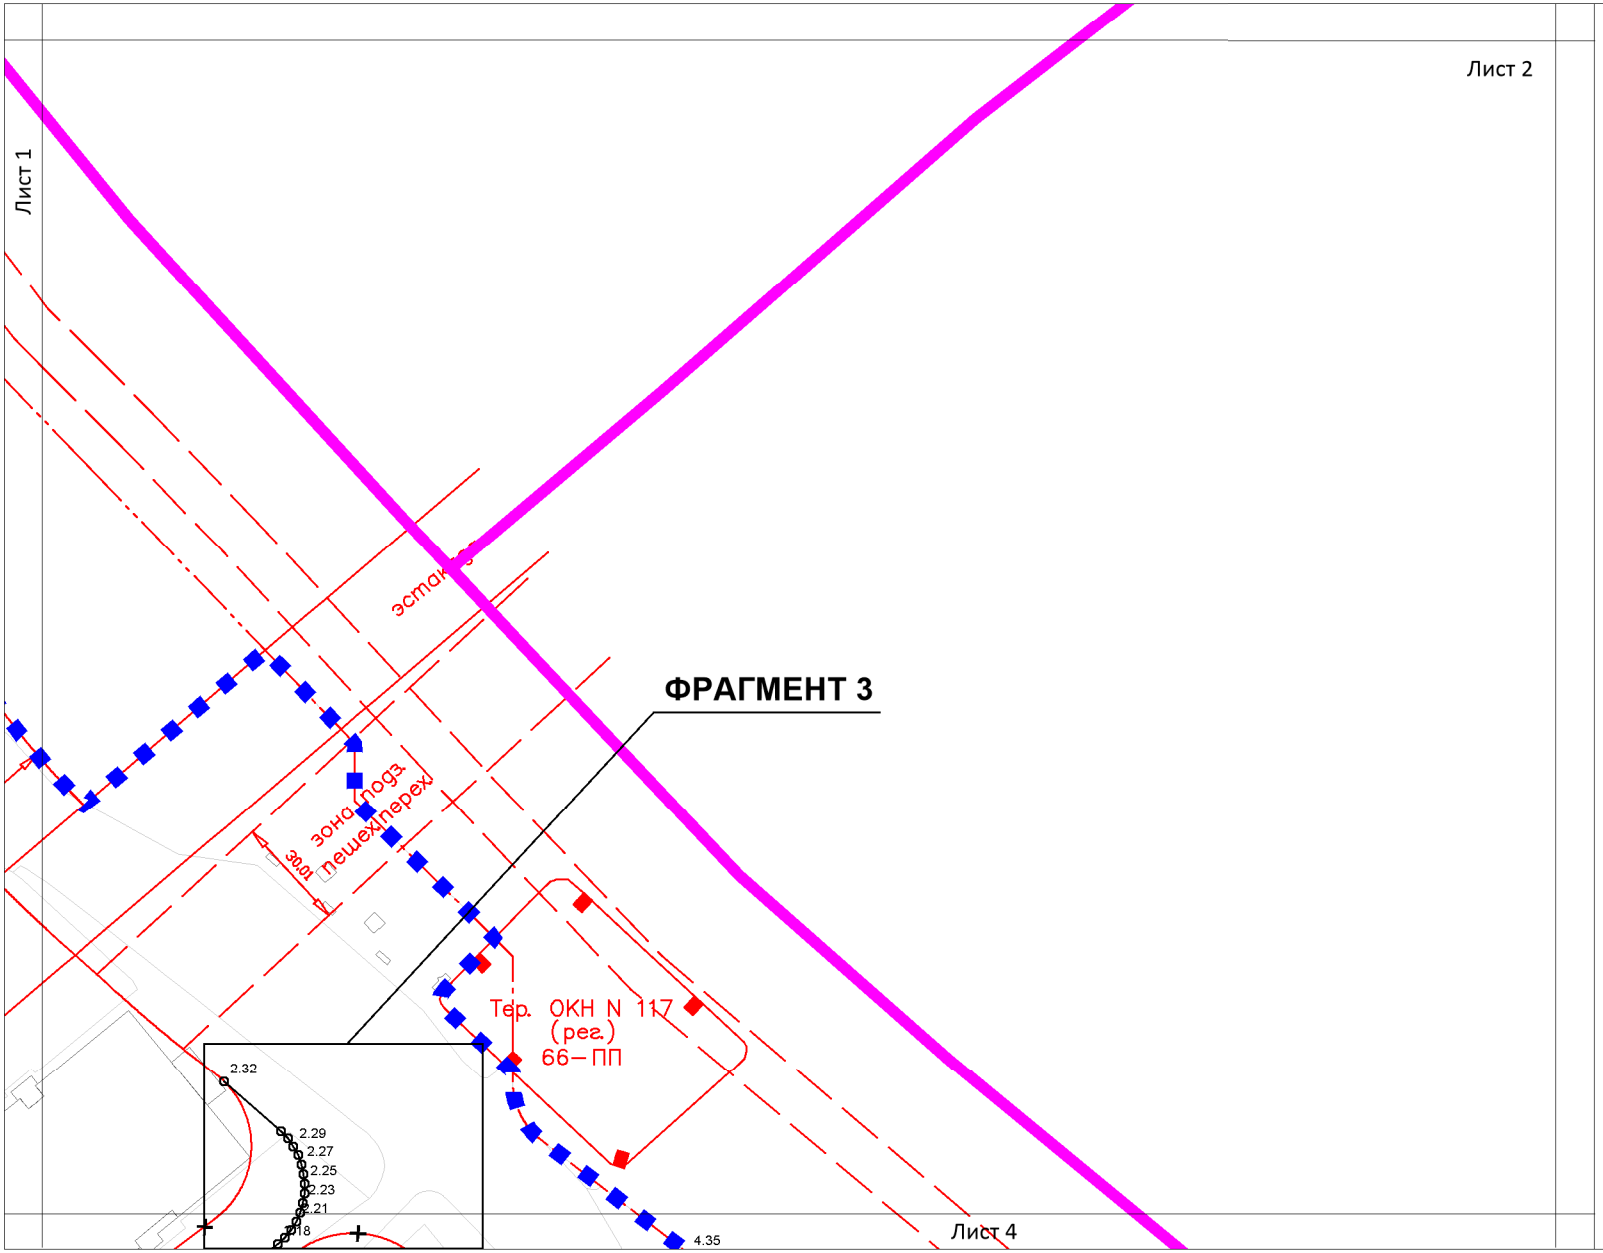

УСЛОВНЫЕ ОБОЗНАЧЕНИЯ

ГРАНИЦЫ

- граница подготовки проекта планировки,
- границы районов
- 1.1 номер характерной точки

ЛИНИИ ГРАДОСТРОИТЕЛЬНОГО РЕГУЛИРОВАНИЯ

СУЩЕСТВУЮЩИЕ

- красные линии улично-дорожной сети
- границы полосы отвода железных дорог
- линия застройки — границы линии застройки
- Границы технических (охранных) зон инженерных сооружений и коммуникаций
- границы производственных зон
- границы территорий объектов природного комплекса города Москвы
- границы озелененных территорий, не входящих в ПК
- береговая — береговая полоса
- границы прибрежных защитных полос
- водоохранная — границы водоохранных зон
- границы территории объектов культурного наследия (памятников истории и культуры)
- границы зон регулирования застройки и хозяйственной деятельности


УСТАНАВЛИВАЕМЫЕ

- красные линии улично-дорожной сети
- границы территорий объектов природного комплекса города Москвы

ОТМЕНЯЕМЫЕ

- красные линии улично-дорожной сети
- границы территорий объектов природного комплекса города Москвы
- границы зон регулирования застройки и хозяйственной деятельности


Схема расположения листов

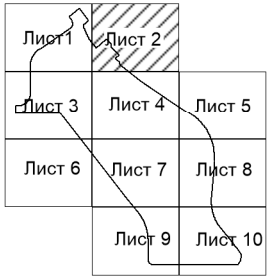

Чертеж "ПЛАН КРАСНЫХ ЛИНИЙ"

Разработано в М 1:500

Район Крюково города Москвы

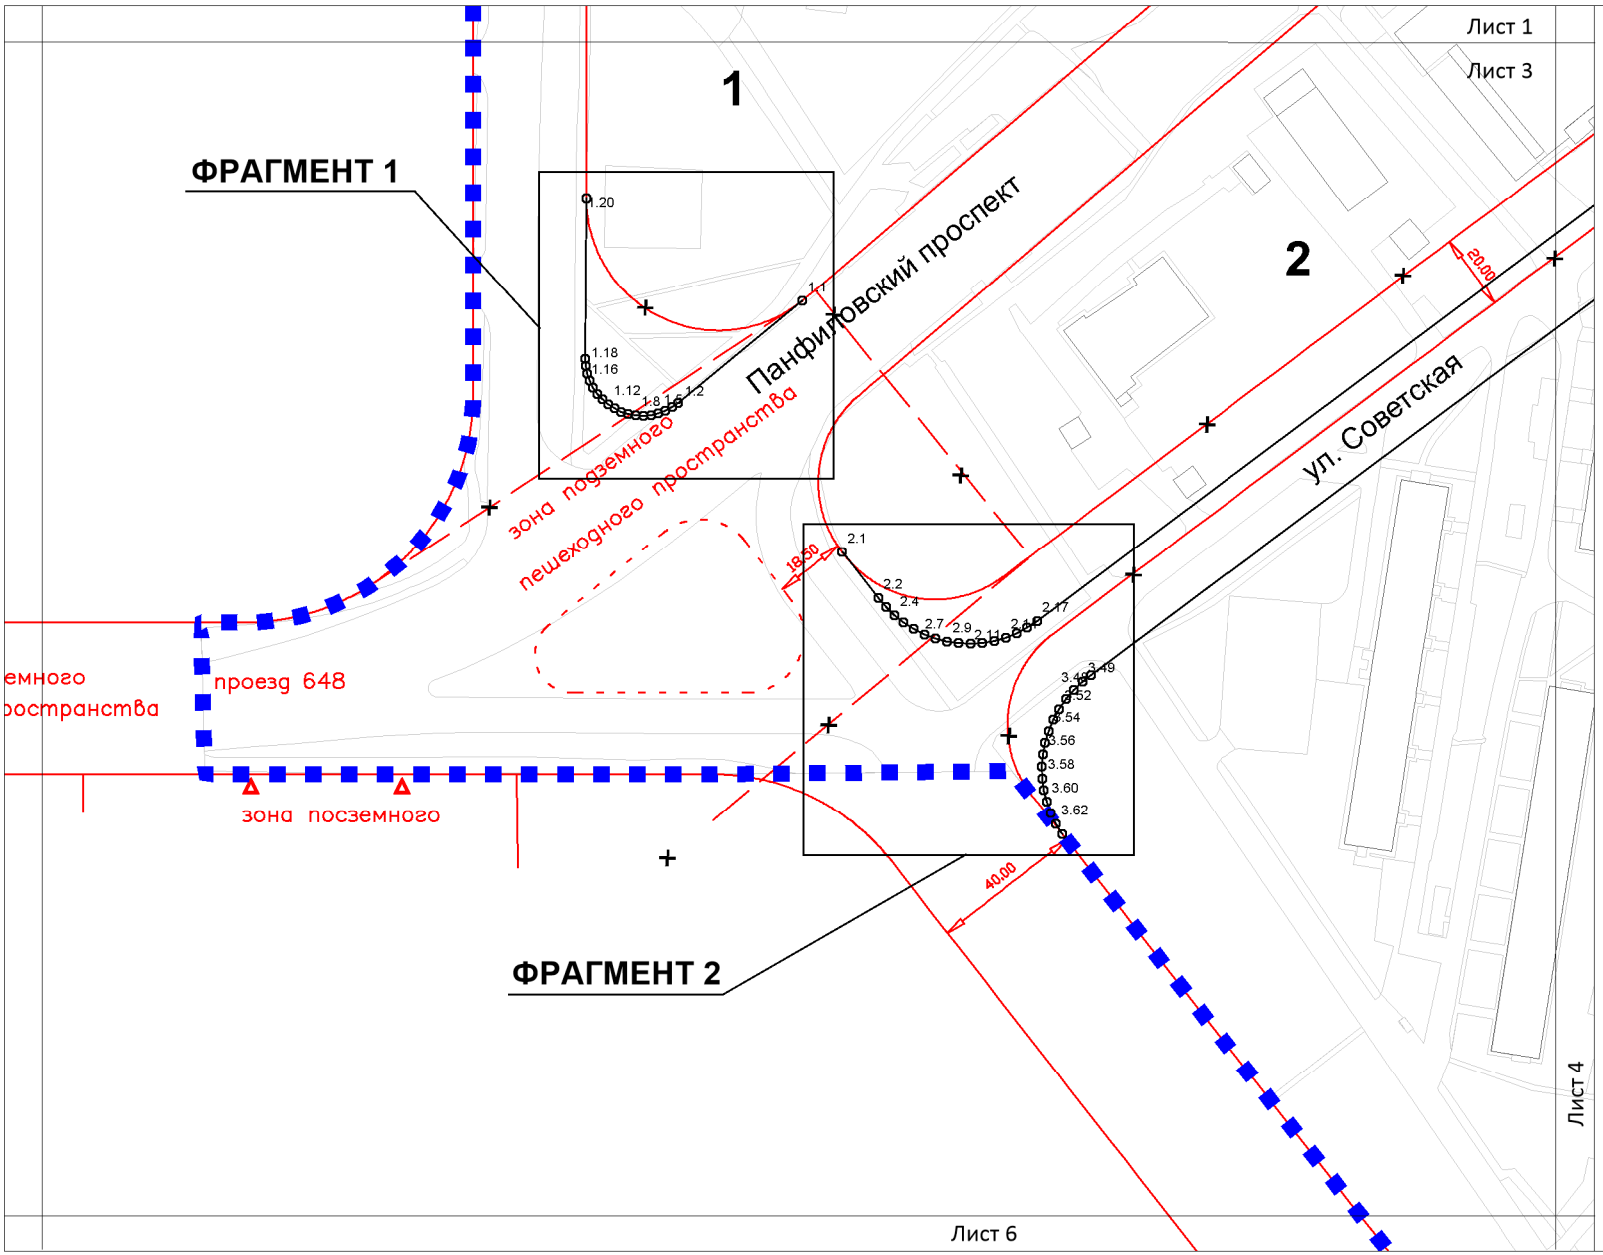

УСЛОВНЫЕ ОБОЗНАЧЕНИЯ

ГРАНИЦЫ

- граница подготовки проекта планировки,
- границы районов
- 1.1 номер характерной точки

ЛИНИИ ГРАДОСТРОИТЕЛЬНОГО РЕГУПИРОВАНИЯ

СУЩЕСТВУЮЩИЕ

- красные линии улично-дорожной сети
- границы полосы отвода железных дорог
- линия застройки — границы линии застройки
- зона охраны линии — Границы технических (охранных) зон инженерных сооружений и коммуникаций
- границы производственных зон
- границы территорий объектов природного комплекса города Москвы
- границы озелененных территорий, не входящих в ПК
- береговая — береговая полоса
- границы прибрежных защитных полос
- водоохранная — границы водоохранных зон
- границы территории объектов культурного наследия (памятников истории и культуры)
- границы зон регулирования застройки и хозяйственной деятельности


УСТАНАВЛИВАЕМЫЕ

- красные линии улично-дорожной сети
- границы территорий объектов природного комплекса города Москвы

ОТМЕНЯЕМЫЕ

- красные линии улично-дорожной сети
- границы территорий объектов природного комплекса города Москвы
- границы зон регулирования застройки и хозяйственной деятельности


Схема расположения листов

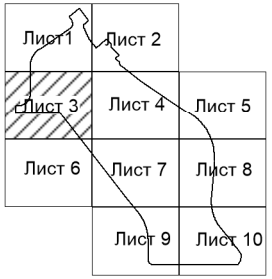

Разработано в М 1:500

Район Крюково города Москвы


Чертеж "ПЛАН КРАСНЫХ ЛИНИЙ"

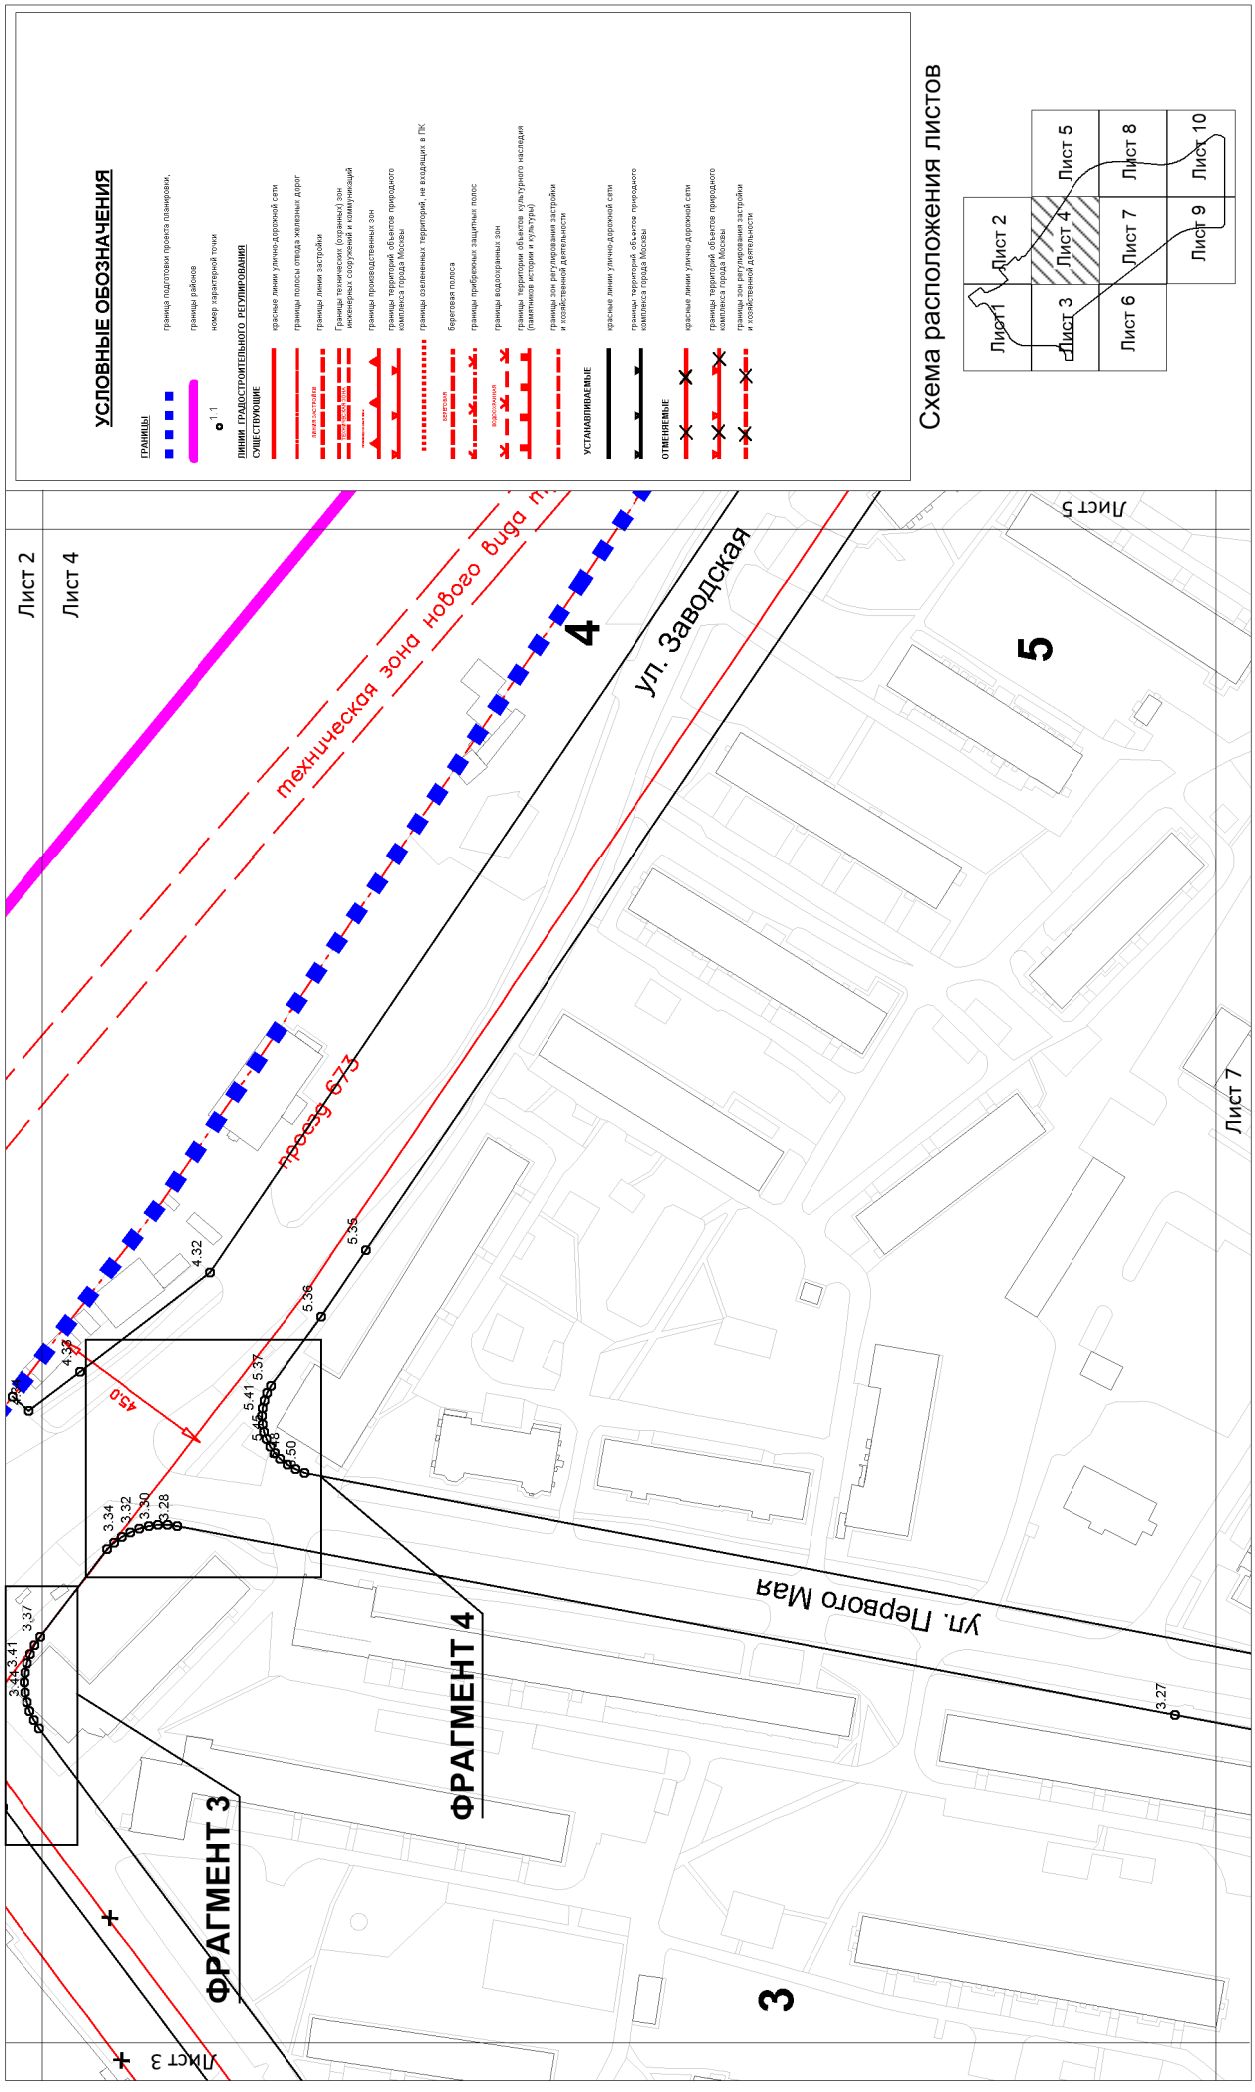

Чертеж "ПЛАН КРАСНЫХ ЛИНИЙ"

Разработано в М 1:500

Район Крюково города Москвы

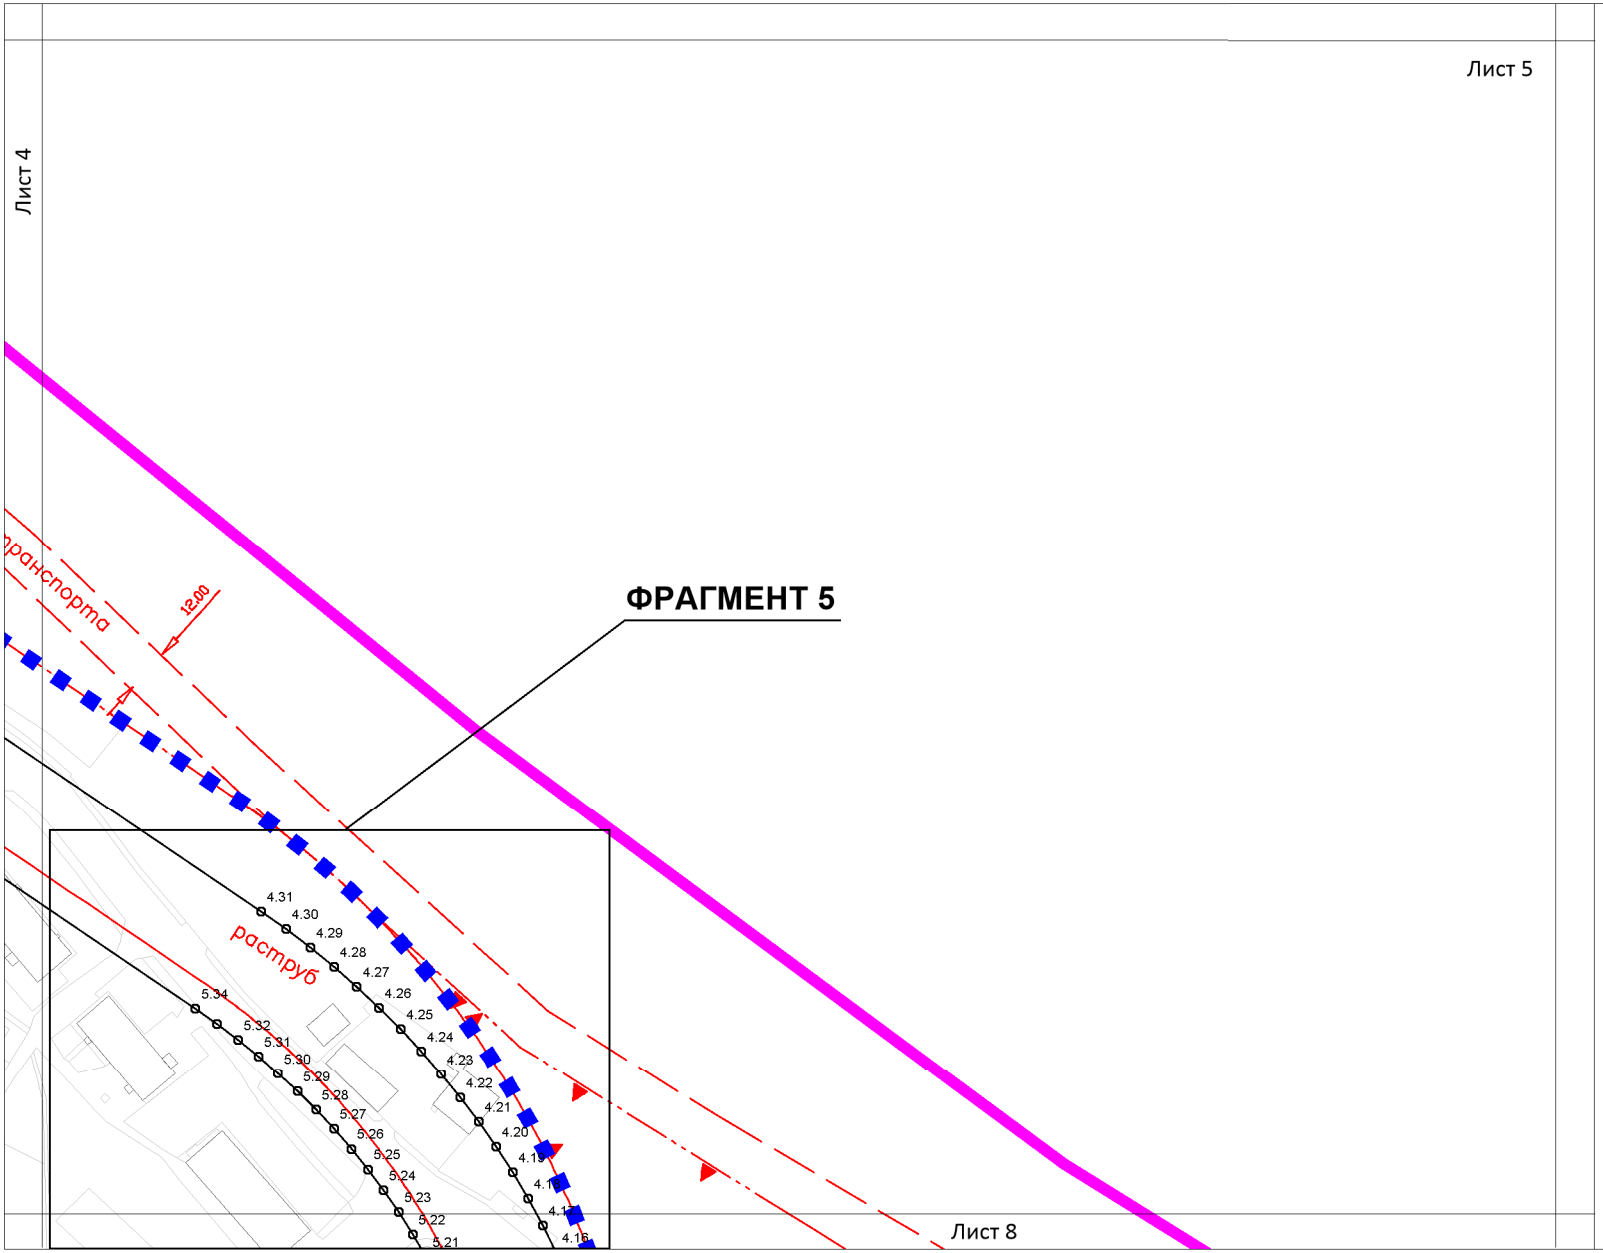

УСЛОВНЫЕ ОБОЗНАЧЕНИЯ

ГРАНИЦЫ

- граница подготовки проекта планировки,
- границы районов
- 1.1 номер характерной точки

ЛИНИИ ГРАДОСТРОИТЕЛЬНОГО РЕГУЛИРОВАНИЯ

СУЩЕСТВУЮЩИЕ

- красные линии улично-дорожной сети
- границы полосы отвода железных дорог
- линия застройки — границы линии застройки
- Границы технических (охранных) зон инженерных сооружений и коммуникаций
- границы производственных зон
- границы территорий объектов природного комплекса города Москвы
- границы озелененных территорий, не входящих в ПК
- береговая — береговая полоса
- границы прибрежных защитных полос
- водоохранная — границы водоохранных зон
- границы территории объектов культурного наследия (памятников истории и культуры)
- границы зон регулирования застройки и хозяйственной деятельности


УСТАНАВЛИВАЕМЫЕ

- красные линии улично-дорожной сети
- границы территорий объектов природного комплекса города Москвы

ОТМЕНЯЕМЫЕ

- красные линии улично-дорожной сети
- границы территорий объектов природного комплекса города Москвы
- границы зон регулирования застройки и хозяйственной деятельности


Схема расположения листов

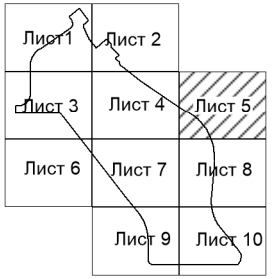

Чертеж "ПЛАН КРАСНЫХ ЛИНИЙ"

Разработано в М 1:500

Район Крюково города Москвы

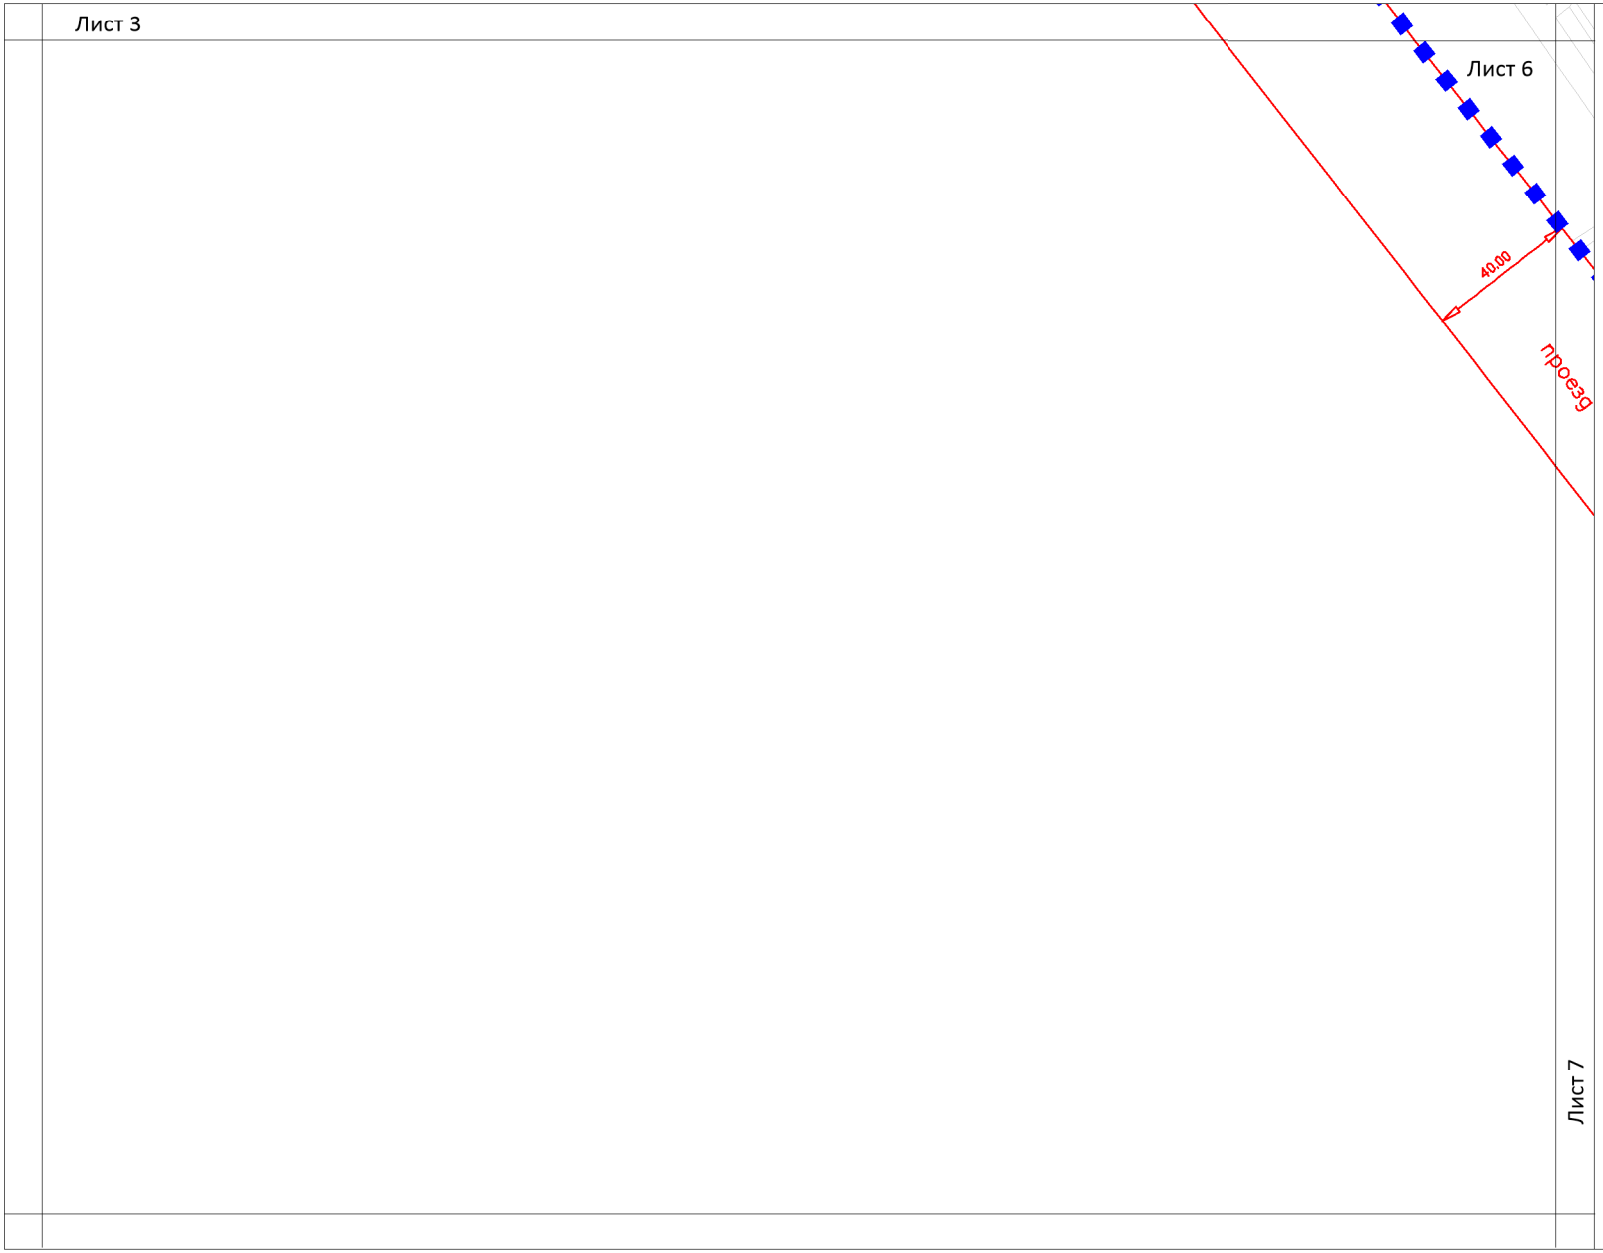

УСЛОВНЫЕ ОБОЗНАЧЕНИЯ

ГРАНИЦЫ

- граница подготовки проекта планировки,
- границы районов
- 1.1 номер характерной точки

ЛИНИИ ГРАДОСТРОИТЕЛЬНОГО РЕГУПИРОВАНИЯ

СУЩЕСТВУЮЩИЕ

- красные линии улично-дорожной сети
- границы полосы отвода железных дорог
- линия застройки — границы линии застройки
- Границы технических (охранных) зон инженерных сооружений и коммуникаций
- границы производственных зон
- границы территорий объектов природного комплекса города Москвы
- границы озелененных территорий, не входящих в ПК
- береговая — береговая полоса
- границы прибрежных защитных полос
- водоохранная — границы водоохранных зон
- границы территории объектов культурного наследия (памятников истории и культуры)
- границы зон регулирования застройки и хозяйственной деятельности


УСТАНАВЛИВАЕМЫЕ

- красные линии улично-дорожной сети
- границы территорий объектов природного комплекса города Москвы

ОТМЕНЯЕМЫЕ

- красные линии улично-дорожной сети
- границы территорий объектов природного комплекса города Москвы
- границы зон регулирования застройки и хозяйственной деятельности


Схема расположения листов

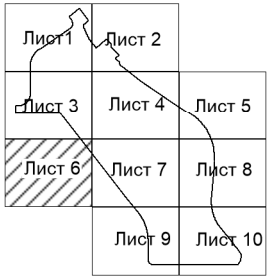

Чертеж "ПЛАН КРАСНЫХ ЛИНИЙ"

Разработано в М 1:500

Район Крюково города Москвы

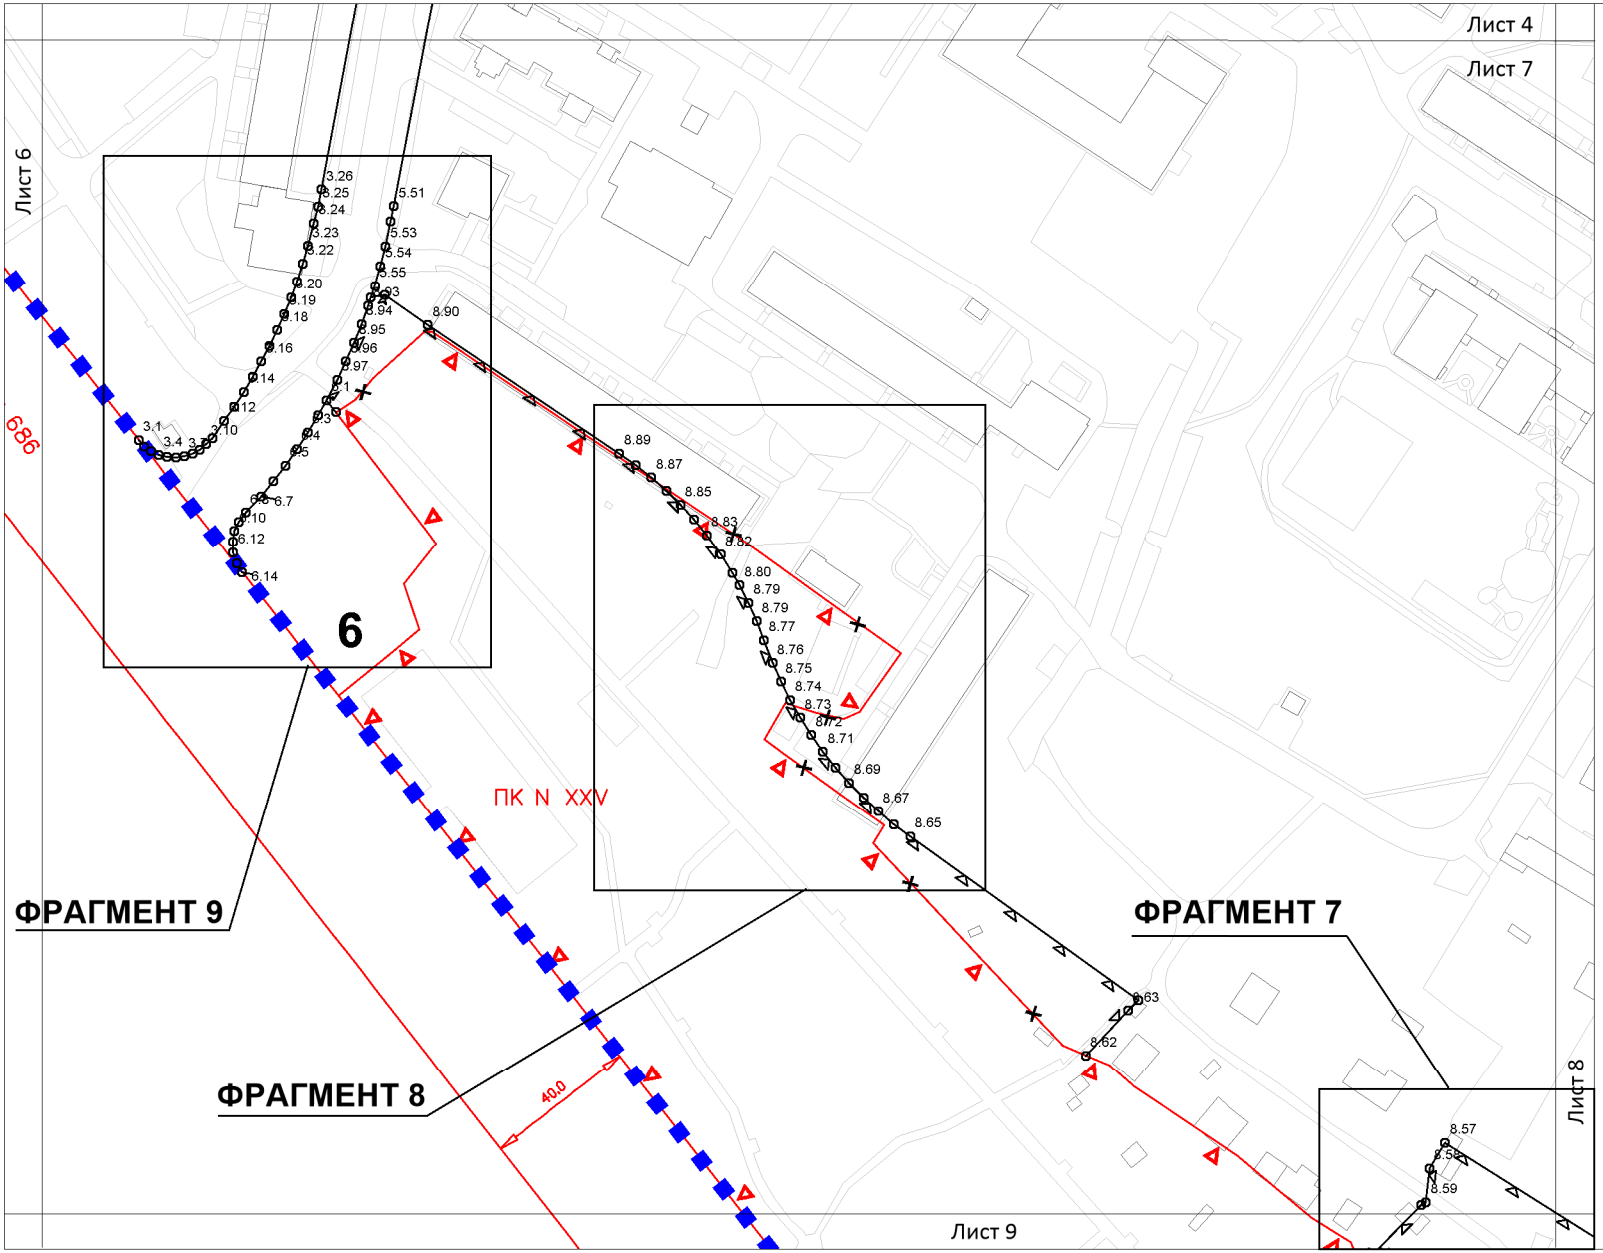

УСЛОВНЫЕ ОБОЗНАЧЕНИЯ

ГРАНИЦЫ

- граница подготовки проекта планировки,
- границы районов
- 1.1 номер характерной точки

ЛИНИИ ГРАДОСТРОИТЕЛЬНОГО РЕГУЛИРОВАНИЯ

СУЩЕСТВУЮЩИЕ

- красные линии улично-дорожной сети
- границы полосы отвода железных дорог
- линия застройки — границы линии застройки
- зона охраны объекта — Границы технических (охранных) зон инженерных сооружений и коммуникаций
- границы производственных зон
- границы территорий объектов природного комплекса города Москвы
- границы озелененных территорий, не входящих в ПК
- береговая — береговая полоса
- границы прибрежных защитных полос
- водоохранная — границы водоохранных зон
- границы территории объектов культурного наследия (памятников истории и культуры)
- границы зон регулирования застройки и хозяйственной деятельности


УСТАНАВЛИВАЕМЫЕ

- красные линии улично-дорожной сети
- границы территорий объектов природного комплекса города Москвы

ОТМЕНЯЕМЫЕ

- красные линии улично-дорожной сети
- границы территорий объектов природного комплекса города Москвы
- границы зон регулирования застройки и хозяйственной деятельности


Схема расположения листов

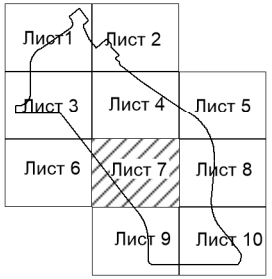

Чертеж "ПЛАН КРАСНЫХ ЛИНИЙ"

Разработано в М 1:500

Район Крюково города Москвы

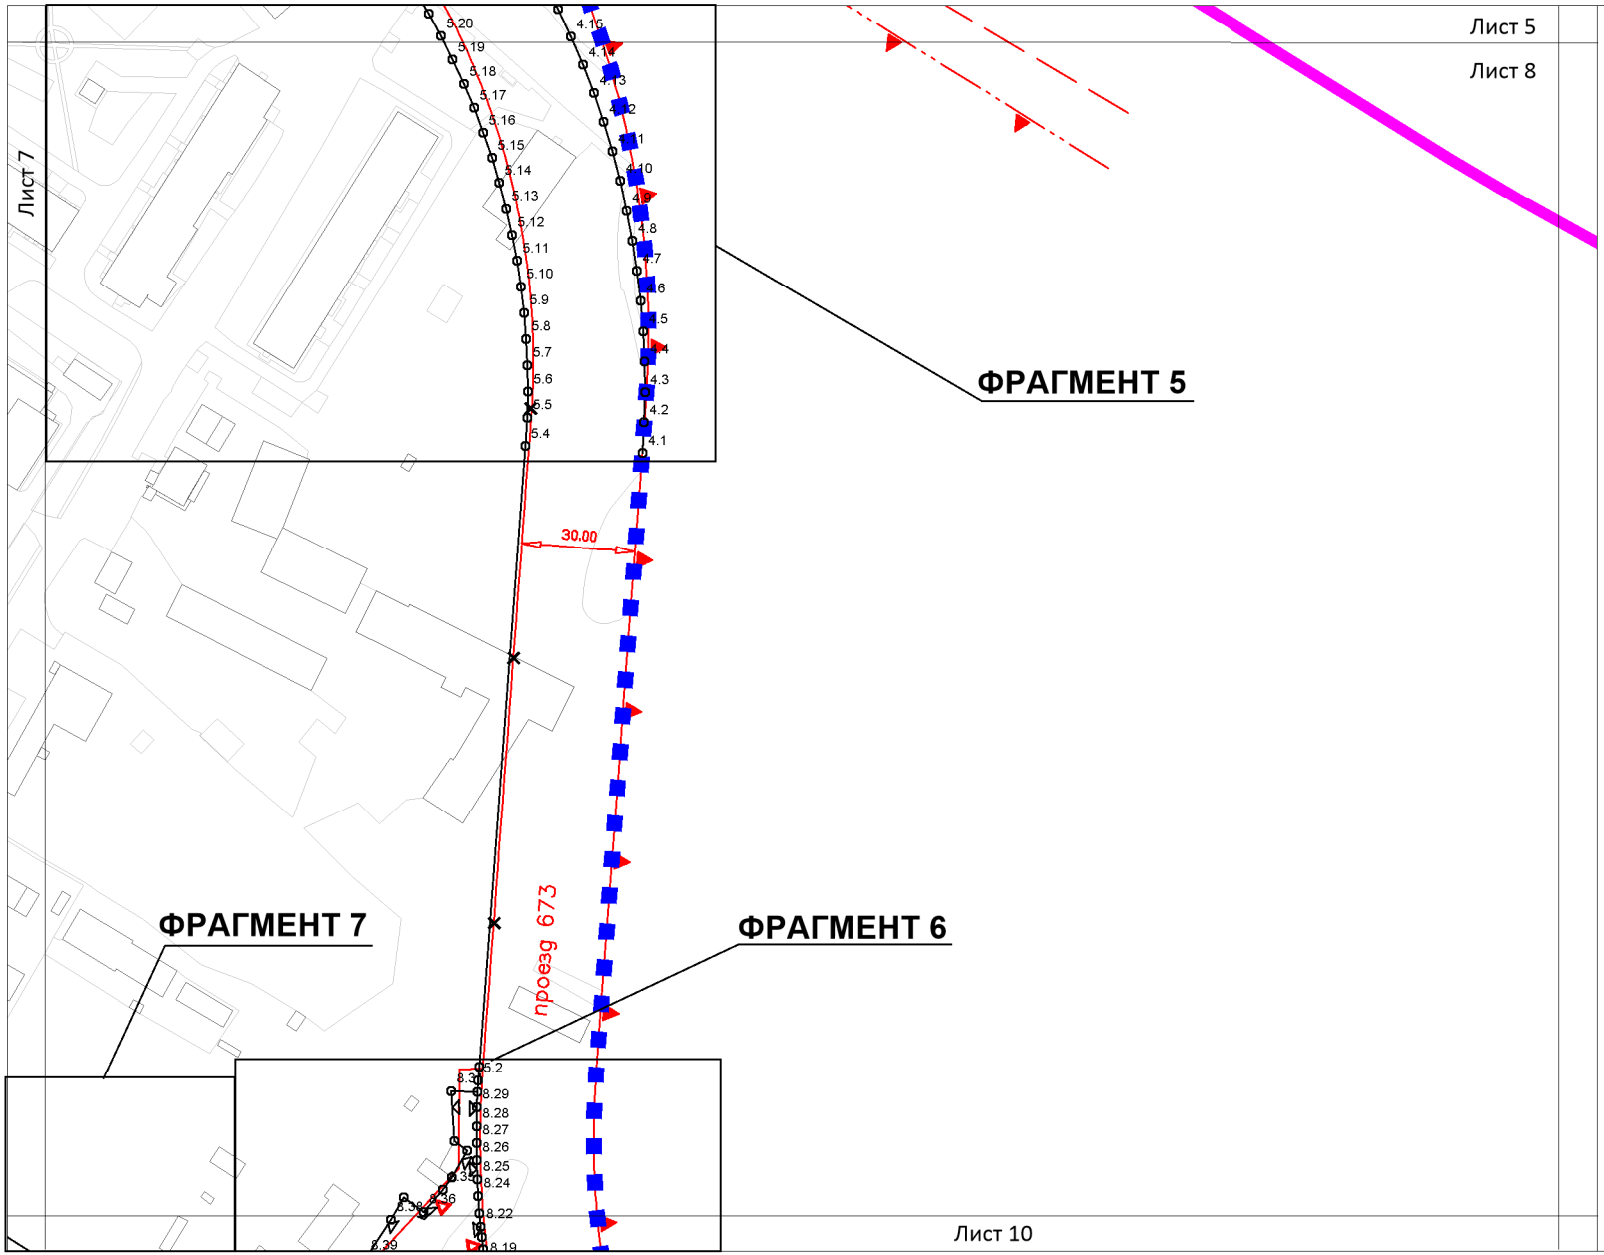

УСЛОВНЫЕ ОБОЗНАЧЕНИЯ

ГРАНИЦЫ

- граница подготовки проекта планировки,
- границы районов
- 1.1 номер характерной точки

ЛИНИИ ГРАДОСТРОИТЕЛЬНОГО РЕГУПИРОВАНИЯ

СУЩЕСТВУЮЩИЕ

- красные линии улично-дорожной сети
- границы полосы отвода железных дорог
- линия застройки — границы линии застройки
- Границы технических (охранных) зон инженерных сооружений и коммуникаций
- границы производственных зон
- границы территорий объектов природного комплекса города Москвы
- границы озелененных территорий, не входящих в ПК
- береговая — береговая полоса
- границы прибрежных защитных полос
- водоохранная — границы водоохранных зон
- границы территории объектов культурного наследия (памятников истории и культуры)
- границы зон регулирования застройки и хозяйственной деятельности


УСТАНАВЛИВАЕМЫЕ

- красные линии улично-дорожной сети
- границы территорий объектов природного комплекса города Москвы

ОТМЕНЯЕМЫЕ

- красные линии улично-дорожной сети
- границы территорий объектов природного комплекса города Москвы
- границы зон регулирования застройки и хозяйственной деятельности


Схема расположения листов

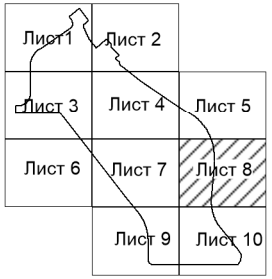

Чертеж "ПЛАН КРАСНЫХ ЛИНИЙ"

Разработано в М 1:500

Район Крюково города Москвы

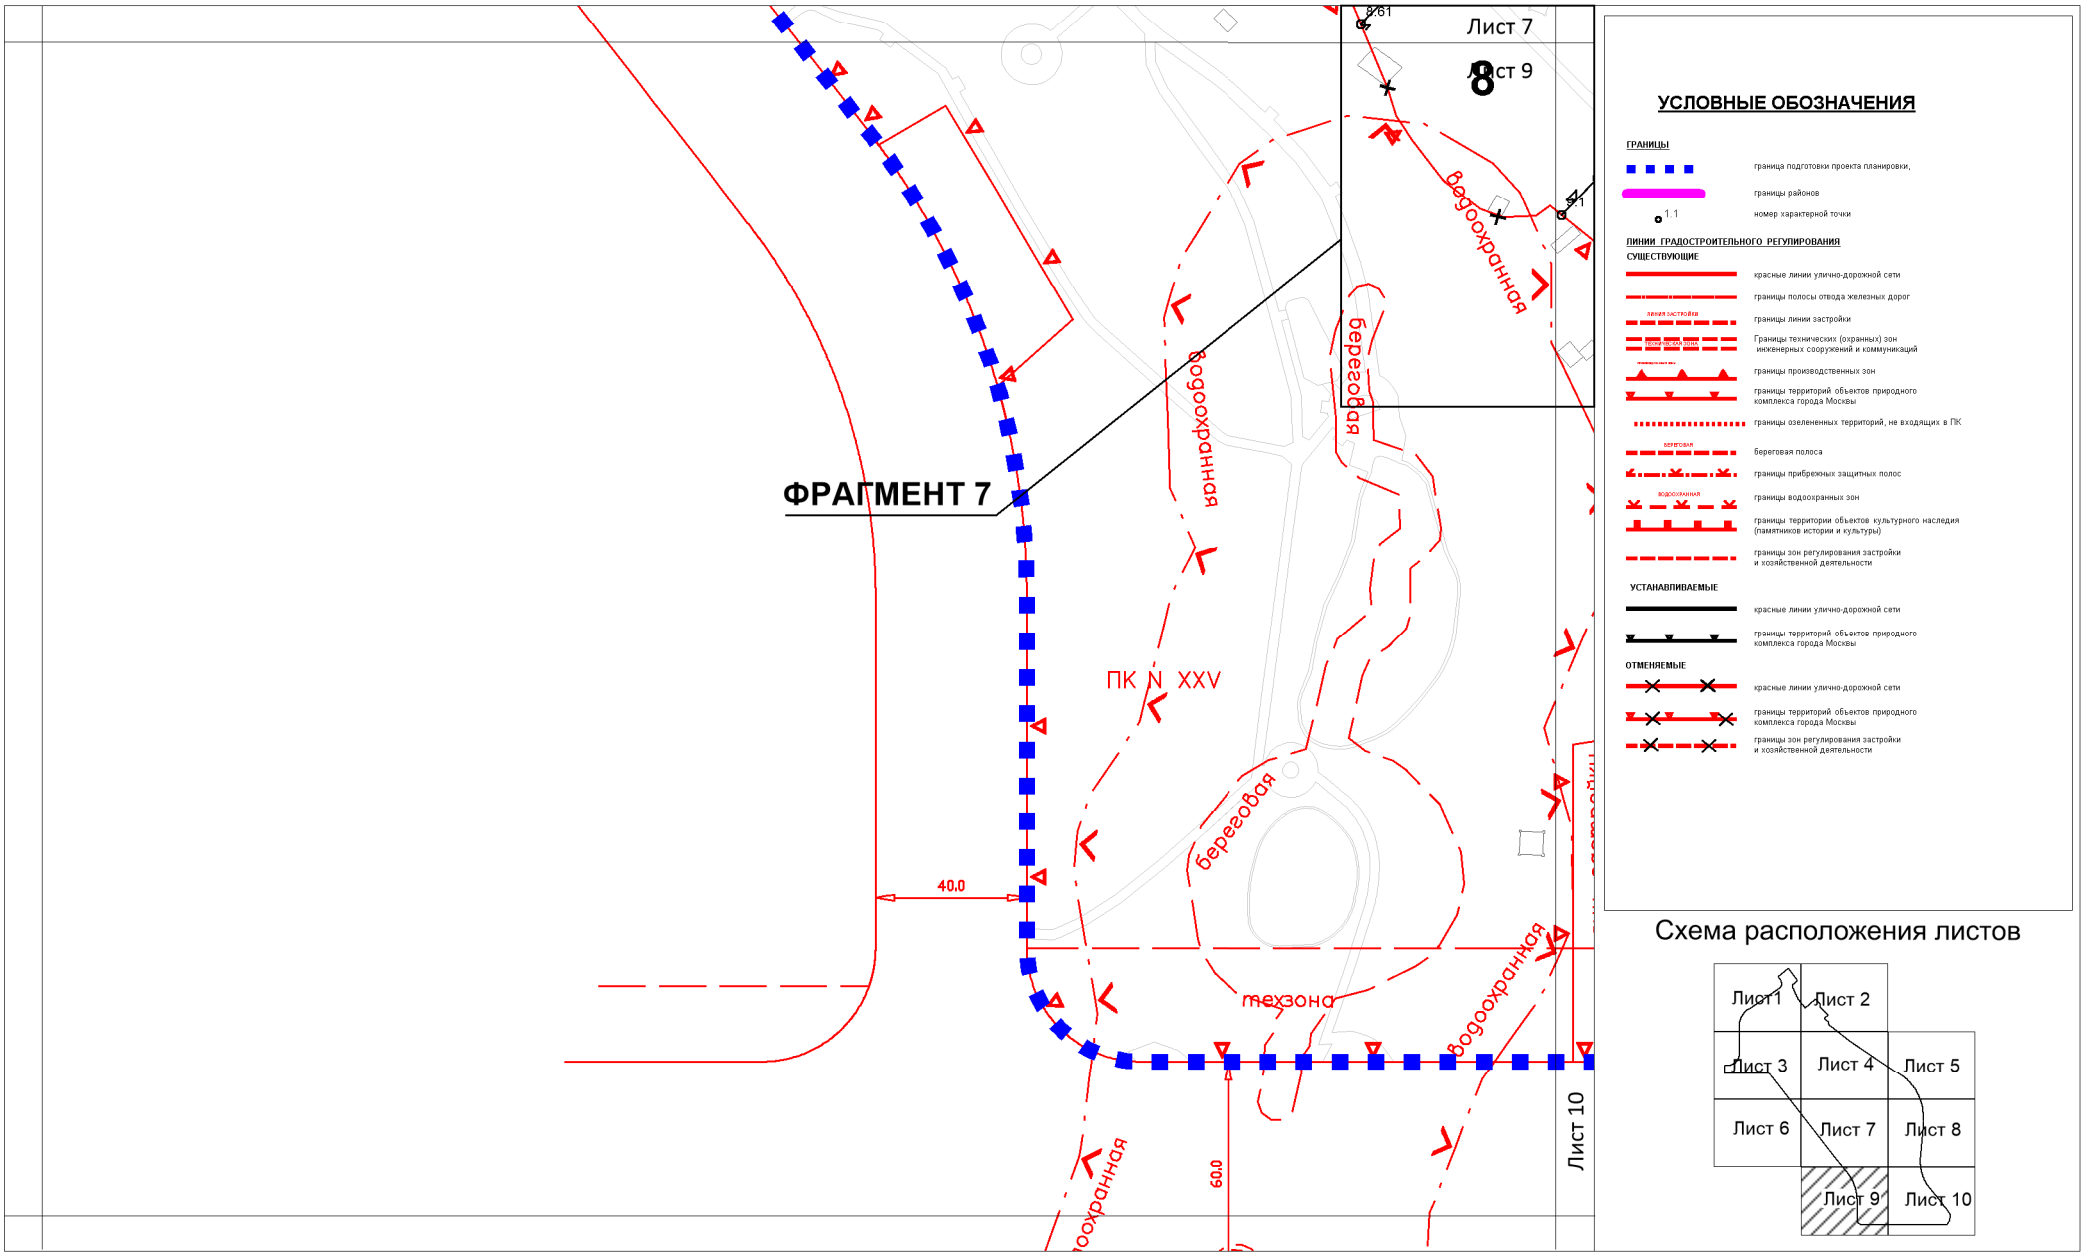

УСЛОВНЫЕ ОБОЗНАЧЕНИЯ

ГРАНИЦЫ

- граница подготовки проекта планировки,
- границы районов
- номер характерной точки

ЛИНИИ ГРАДОСТРОИТЕЛЬНОГО РЕГУЛИРОВАНИЯ

СУЩЕСТВУЮЩИЕ

- красные линии улично-дорожной сети
- границы полосы отвода железных дорог
- границы линии застройки
- Границы технических (охранных) зон инженерных сооружений и коммуникаций
- границы производственных зон
- границы территорий объектов природного комплекса города Москвы
- границы озелененных территорий, не входящих в ПК
- береговая полоса
- границы прибрежных защитных полос
- границы водоохранных зон
- границы территории объектов культурного наследия (памятников истории и культуры)
- границы зон регулирования застройки и хозяйственной деятельности

УСТАНАВЛИВАЕМЫЕ

- красные линии улично-дорожной сети
- границы территорий объектов природного комплекса города Москвы

ОТМЕНЯЕМЫЕ


- красные линии улично-дорожной сети
- границы территорий объектов природного комплекса города Москвы
- границы зон регулирования застройки и хозяйственной деятельности

Схема расположения листов

Чертеж "ПЛАН КРАСНЫХ ЛИНИЙ"

Разработано в М 1:500

Район Крюково города Москвы

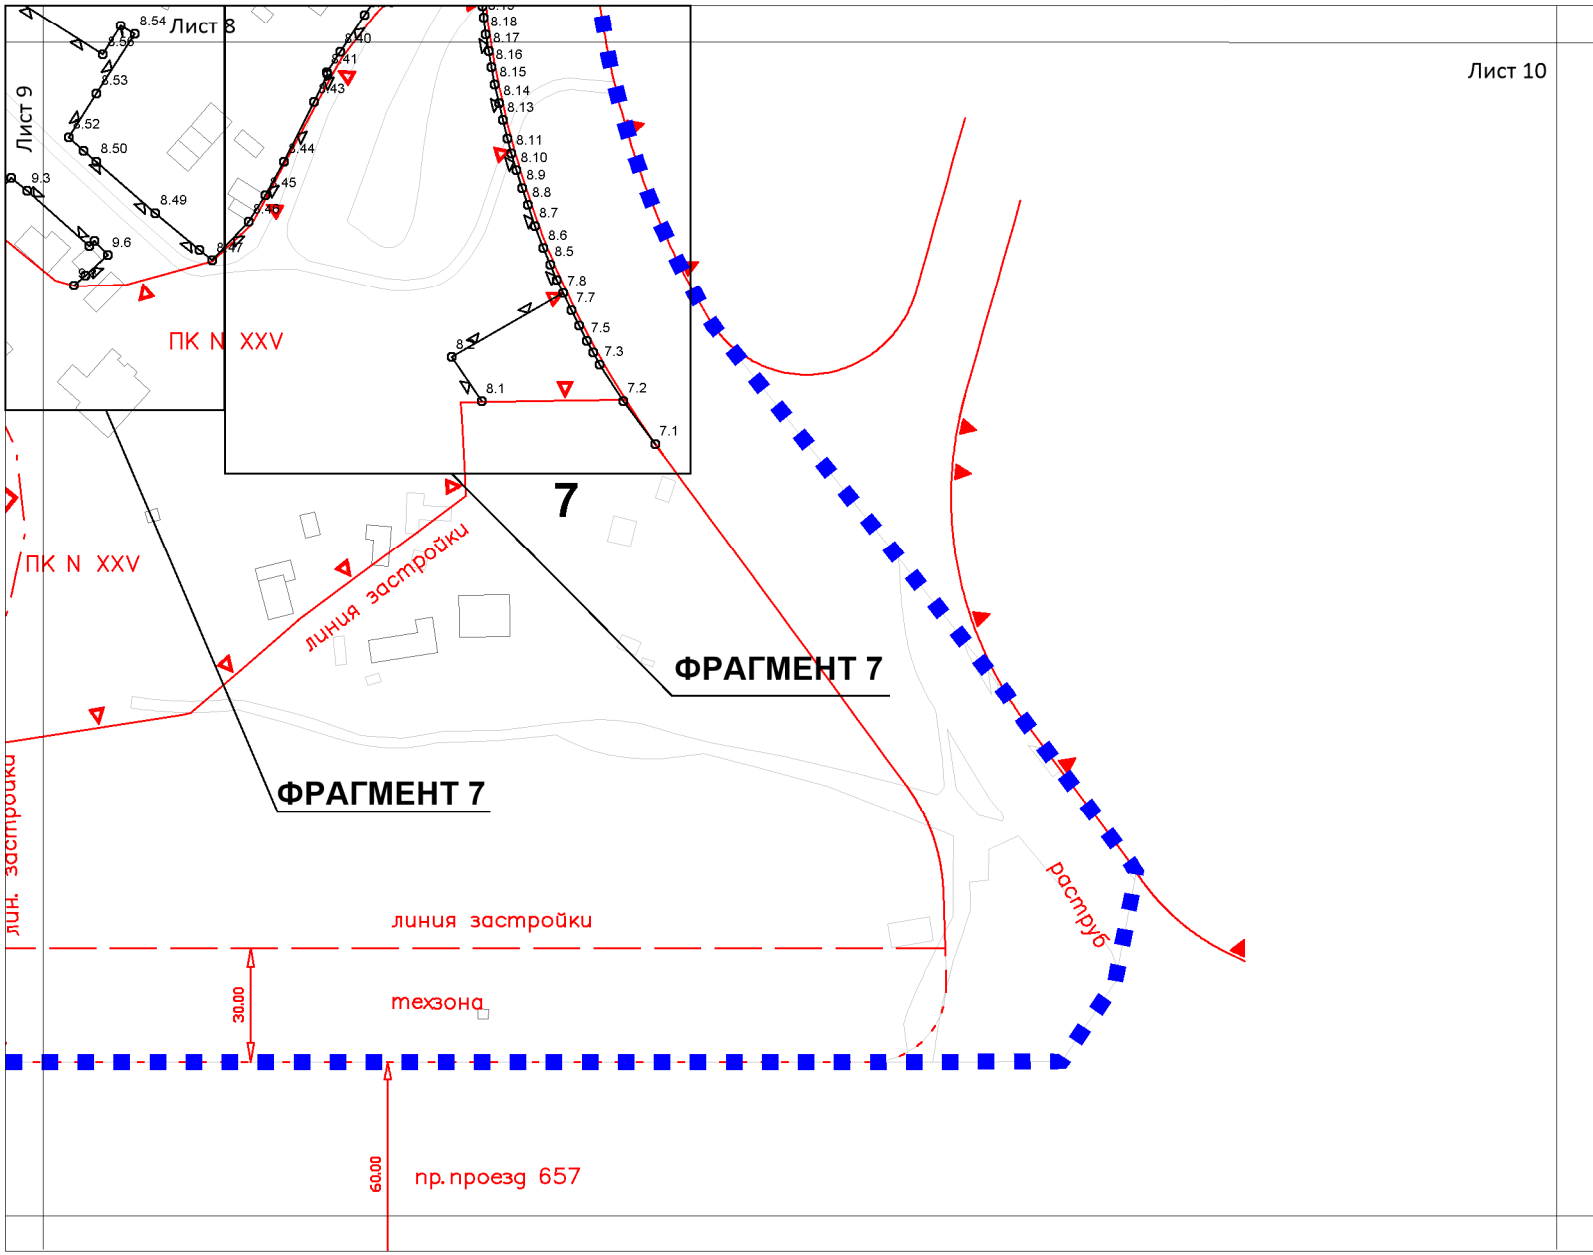

УСЛОВНЫЕ ОБОЗНАЧЕНИЯ

ГРАНИЦЫ

- граница подготовки проекта планировки,
- границы районов
- 1.1 номер характерной точки

ЛИНИИ ГРАДОСТРОИТЕЛЬНОГО РЕГУЛИРОВАНИЯ

СУЩЕСТВУЮЩИЕ

- красные линии улично-дорожной сети
- границы полосы отвода железных дорог
- линия застройки — границы линии застройки
- Границы технических (охранных) зон инженерных сооружений и коммуникаций
- границы производственных зон
- границы территорий объектов природного комплекса города Москвы
- границы озелененных территорий, не входящих в ПК
- береговая — береговая полоса
- границы прибрежных защитных полос
- водоохранная — границы водоохранных зон
- границы территории объектов культурного наследия (памятников истории и культуры)
- границы зон регулирования застройки и хозяйственной деятельности


УСТАНАВЛИВАЕМЫЕ

- красные линии улично-дорожной сети
- границы территорий объектов природного комплекса города Москвы

ОТМЕНЯЕМЫЕ


- красные линии улично-дорожной сети
- границы территорий объектов природного комплекса города Москвы
- границы зон регулирования застройки и хозяйственной деятельности

Схема расположения листов

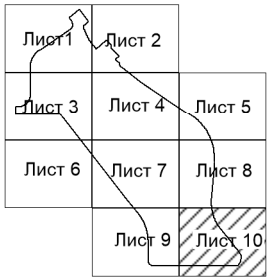

«ПЛАН КРАСНЫХ ЛИНИЙ»

Фрагмент 1

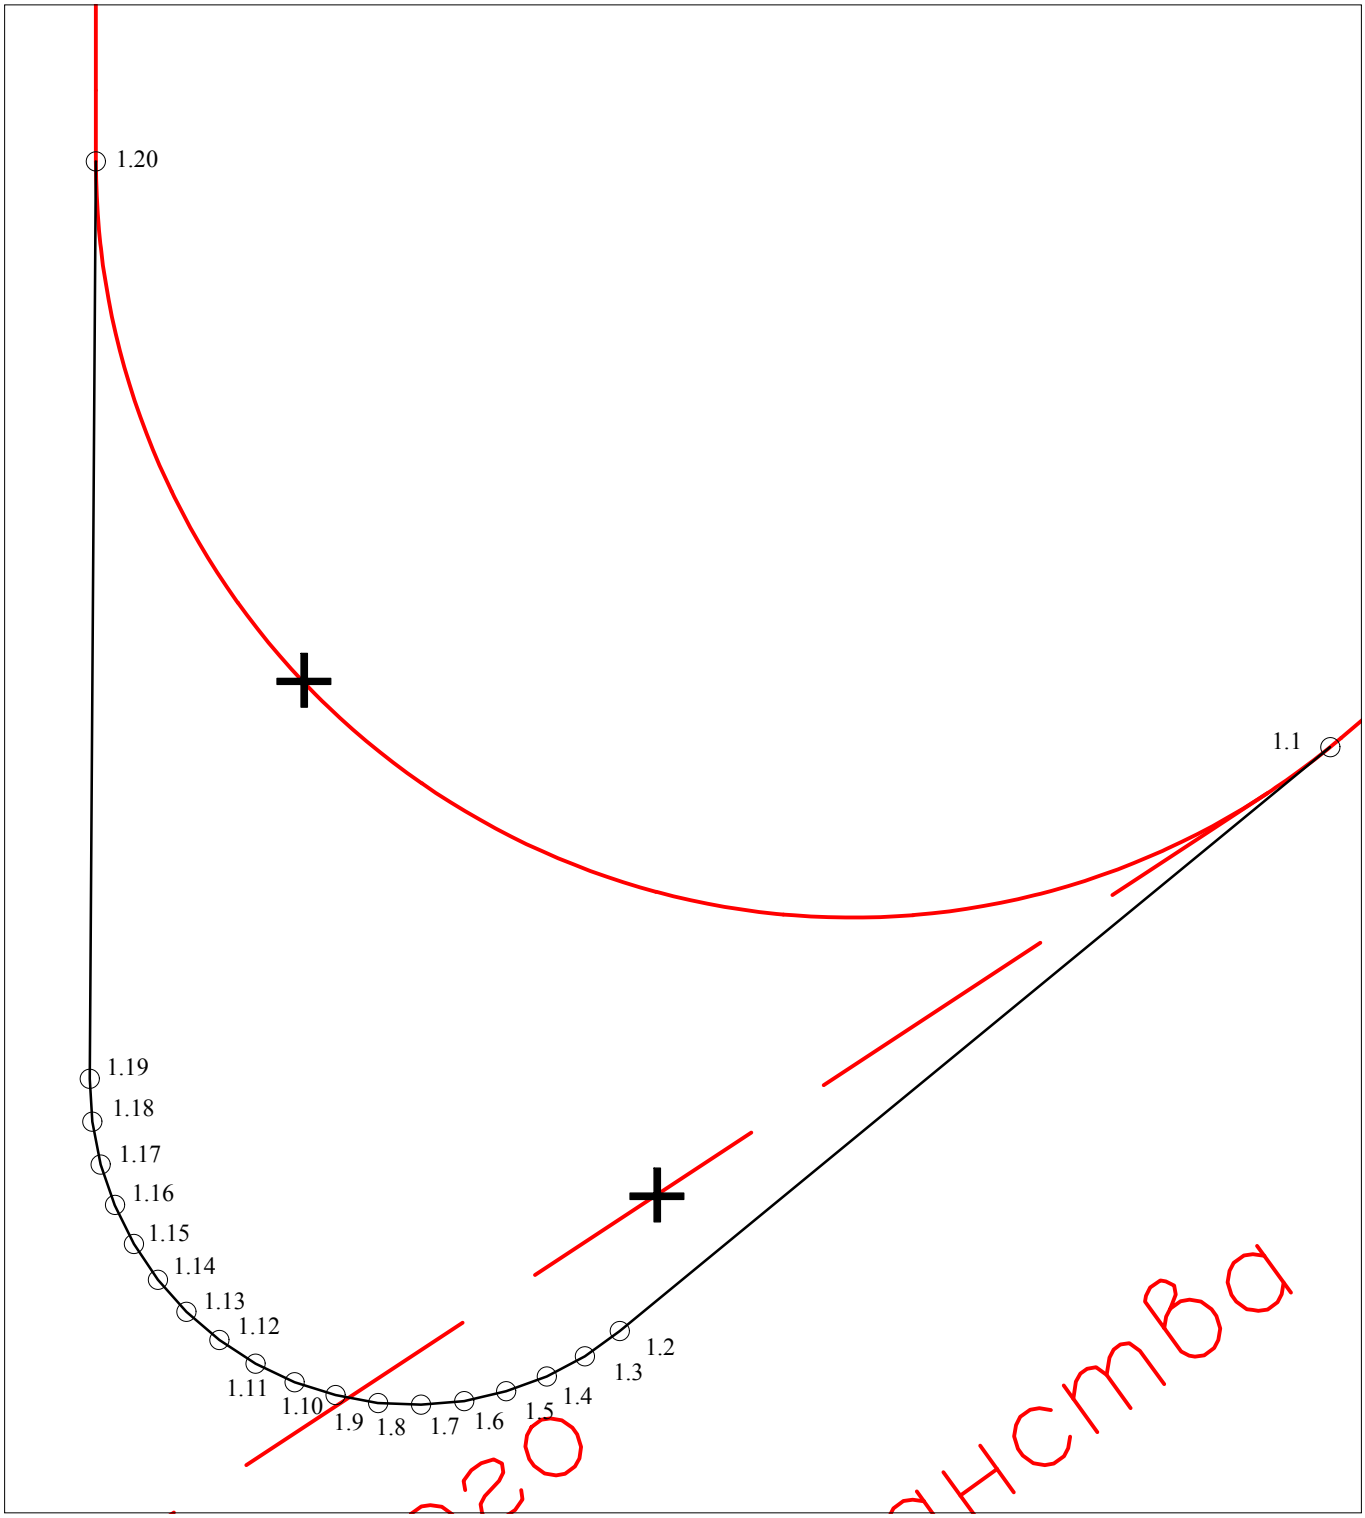

УСЛОВНЫЕ ОБОЗНАЧЕНИЯ

4.23 номера характерной точки

ДЕЙСТВУЮЩИЕ ЛИНИИ ГРАДОСТРОИТЕЛЬНОГО РЕГУЛИРОВАНИЯ

- КРАСНЫЕ ЛИНИИ УЛИЧНО-ДОРОЖНОЙ СЕТИ
- ГРАНИЦЫ ПОЛОСЫ ОТВОДА ЖЕЛЕЗНЫХ ДОРОГ
- ЛИНИЯ ЗАСТРОЙКИ — ГРАНИЦЫ ЛИНИИ ЗАСТРОЙКИ
- ПРОИЗВОДСТВЕННАЯ ЗОНА — ГРАНИЦЫ ПРОИЗВОДСТВЕННЫХ ЗОН
- ГРАНИЦЫ ТЕРРИТОРИЙ ОБЪЕКТОВ ПРИРОДНОГО КОМПЛЕКСА ГОРОДА МОСКВЫ
- ГРАНИЦЫ ЗОН РЕГУЛИРОВАНИЯ ЗАСТРОЙКИ И ХОЗЯЙСТВЕННОЙ ДЕЯТЕЛЬНОСТИ
- ГРАНИЦЫ ОЗЕЛЕНЕННЫХ ТЕРРИТОРИЙ, НЕ ВХОДЯЩИХ В ПК
- БЕРЕГОВАЯ — БЕРЕГОВАЯ ПОЛОСА
- ВОДООХРАННАЯ — ГРАНИЦЫ ВОДООХРАННЫХ ЗОН

УСТАНАВЛИВАЕМЫЕ ЛИНИИ ГРАДОСТРОИТЕЛЬНОГО РЕГУЛИРОВАНИЯ


- КРАСНЫЕ ЛИНИИ УЛИЧНО-ДОРОЖНОЙ СЕТИ
- ГРАНИЦЫ ТЕРРИТОРИЙ ОБЪЕКТОВ ПРИРОДНОГО КОМПЛЕКСА ГОРОДА МОСКВЫ

ОТМЕНЯЕМЫЕ ЛИНИИ ГРАДОСТРОИТЕЛЬНОГО РЕГУЛИРОВАНИЯ

- КРАСНЫЕ ЛИНИИ УЛИЧНО-ДОРОЖНОЙ СЕТИ
- ГРАНИЦЫ ТЕРРИТОРИЙ ОБЪЕКТОВ ПРИРОДНОГО КОМПЛЕКСА ГОРОДА МОСКВЫ
- ГРАНИЦЫ ЗОН РЕГУЛИРОВАНИЯ ЗАСТРОЙКИ И ХОЗЯЙСТВЕННОЙ ДЕЯТЕЛЬНОСТИ

«ПЛАН КРАСНЫХ ЛИНИЙ»

Фрагмент 2

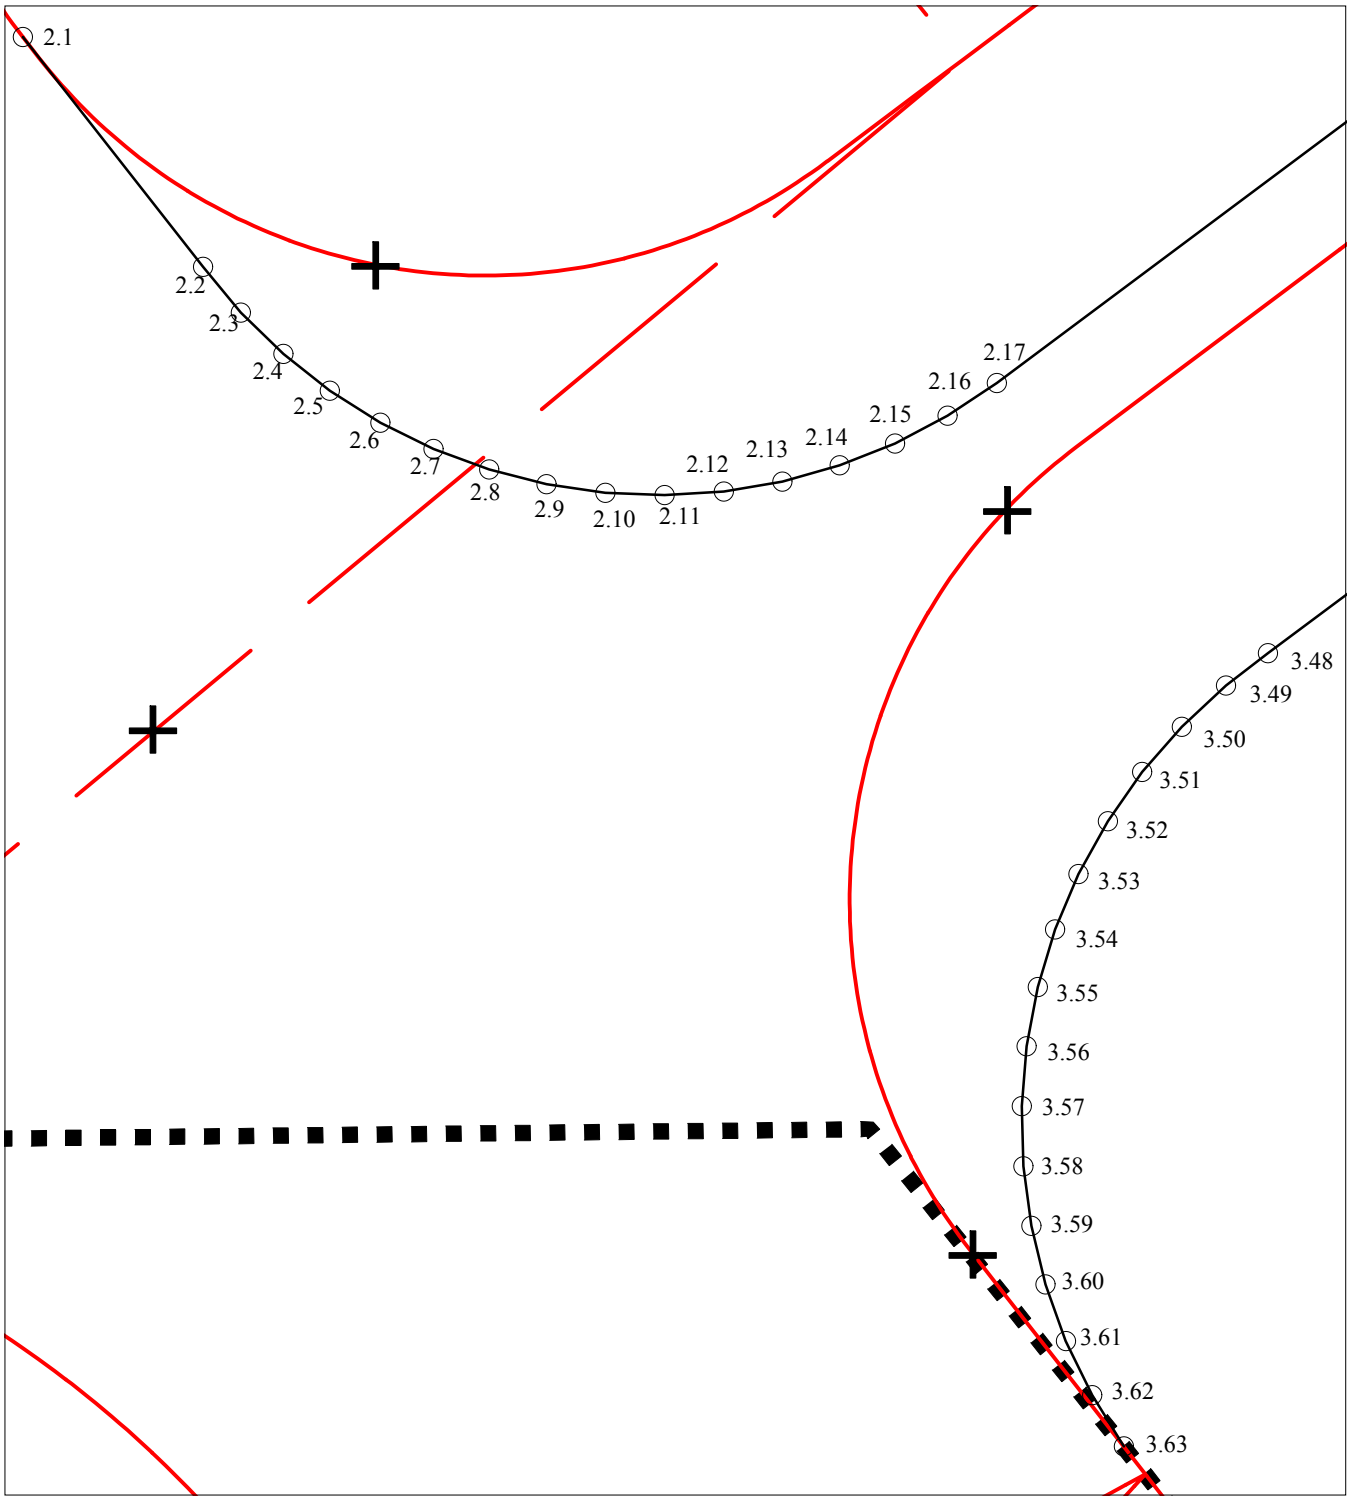

УСЛОВНЫЕ ОБОЗНАЧЕНИЯ

4.23 номера характерной точки

ДЕЙСТВУЮЩИЕ ЛИНИИ ГРАДОСТРОИТЕЛЬНОГО РЕГУЛИРОВАНИЯ

- КРАСНЫЕ ЛИНИИ УЛИЧНО-ДОРОЖНОЙ СЕТИ
- ГРАНИЦЫ ПОЛОСЫ ОТВОДА ЖЕЛЕЗНЫХ ДОРОГ
- ЛИНИЯ ЗАСТРОЙКИ — ГРАНИЦЫ ЛИНИИ ЗАСТРОЙКИ
- ПРОИЗВОДСТВЕННАЯ ЗОНА — ГРАНИЦЫ ПРОИЗВОДСТВЕННЫХ ЗОН
- ГРАНИЦЫ ТЕРРИТОРИЙ ОБЪЕКТОВ ПРИРОДНОГО КОМПЛЕКСА ГОРОДА МОСКВЫ
- ГРАНИЦЫ ЗОН РЕГУЛИРОВАНИЯ ЗАСТРОЙКИ И ХОЗЯЙСТВЕННОЙ ДЕЯТЕЛЬНОСТИ
- ГРАНИЦЫ ОЗЕЛЕНЕННЫХ ТЕРРИТОРИЙ, НЕ ВХОДЯЩИХ В ПК
- БЕРЕГОВАЯ — БЕРЕГОВАЯ ПОЛОСА
- ВОДООХРАННАЯ — ГРАНИЦЫ ВОДООХРАННЫХ ЗОН

УСТАНАВЛИВАЕМЫЕ ЛИНИИ ГРАДОСТРОИТЕЛЬНОГО РЕГУЛИРОВАНИЯ


- КРАСНЫЕ ЛИНИИ УЛИЧНО-ДОРОЖНОЙ СЕТИ
- ГРАНИЦЫ ТЕРРИТОРИЙ ОБЪЕКТОВ ПРИРОДНОГО КОМПЛЕКСА ГОРОДА МОСКВЫ

ОТМЕНЯЕМЫЕ ЛИНИИ ГРАДОСТРОИТЕЛЬНОГО РЕГУЛИРОВАНИЯ

- КРАСНЫЕ ЛИНИИ УЛИЧНО-ДОРОЖНОЙ СЕТИ
- ГРАНИЦЫ ТЕРРИТОРИЙ ОБЪЕКТОВ ПРИРОДНОГО КОМПЛЕКСА ГОРОДА МОСКВЫ
- ГРАНИЦЫ ЗОН РЕГУЛИРОВАНИЯ ЗАСТРОЙКИ И ХОЗЯЙСТВЕННОЙ ДЕЯТЕЛЬНОСТИ

«ПЛАН КРАСНЫХ ЛИНИЙ»

Фрагмент 3

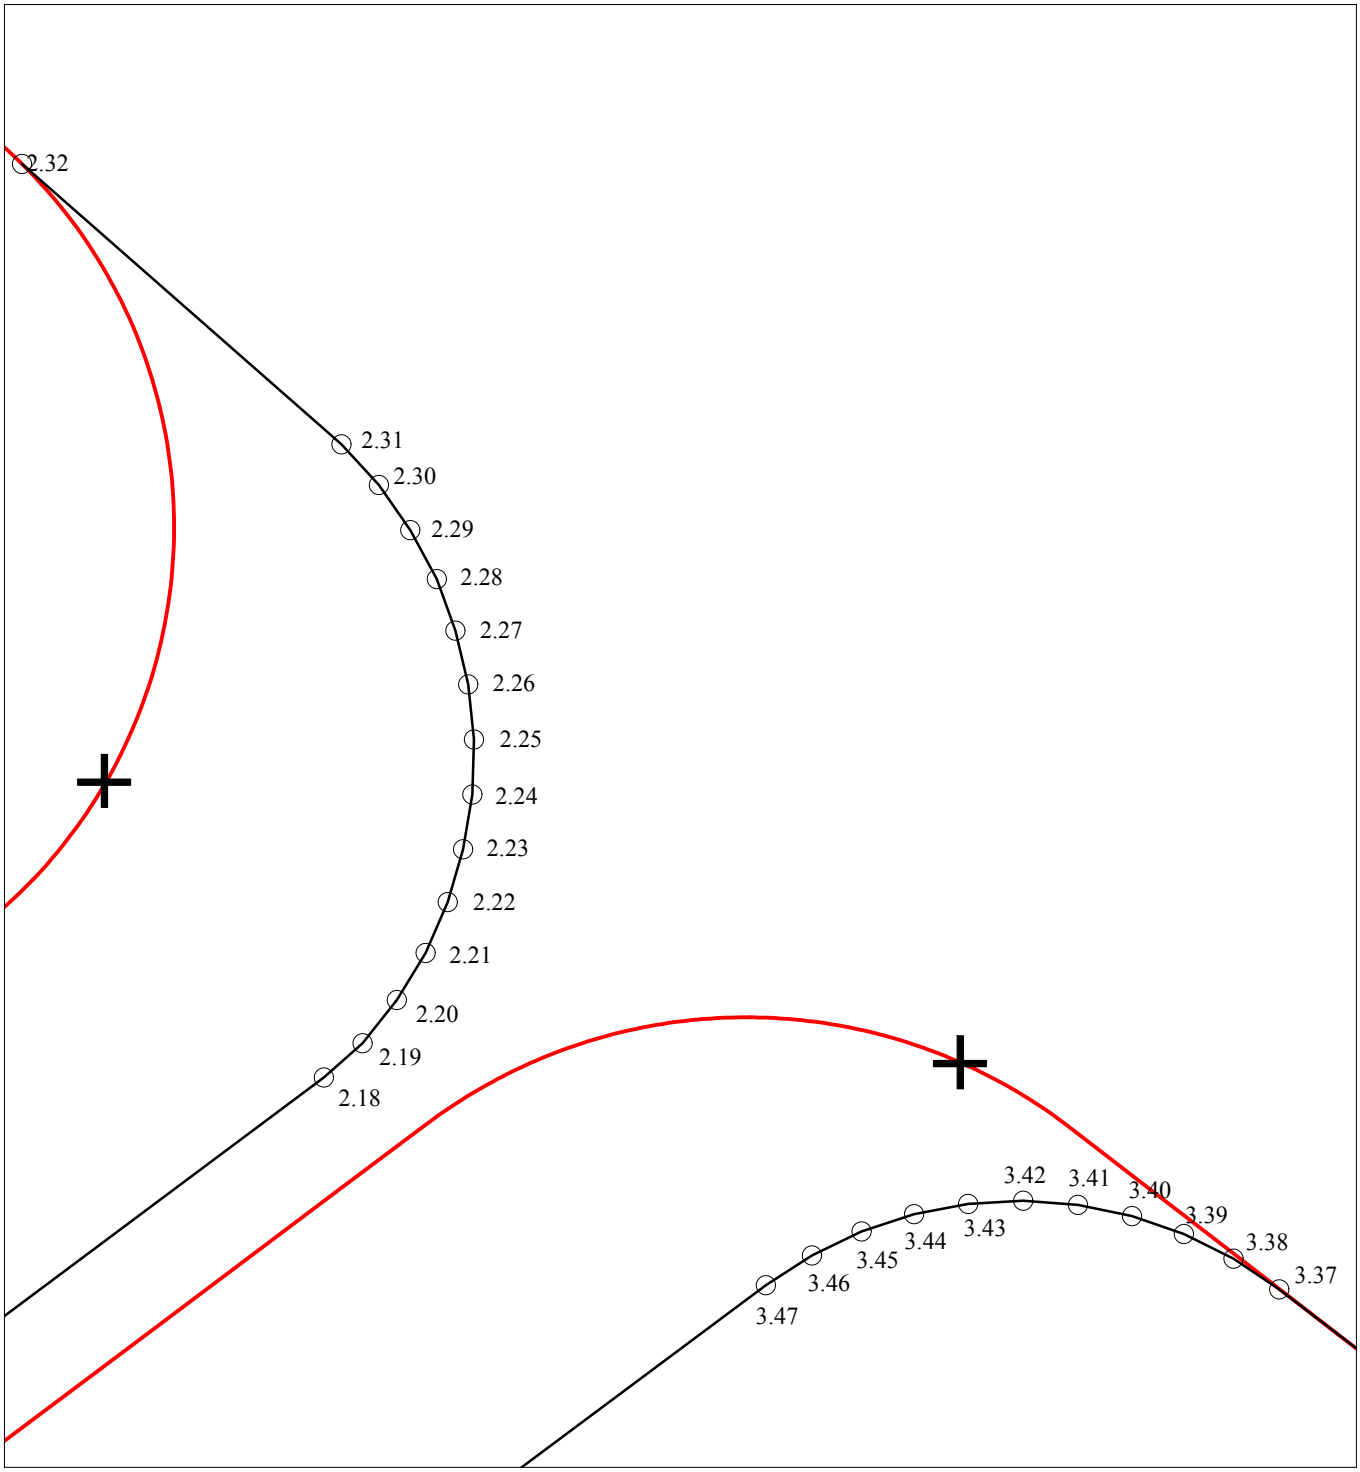

УСЛОВНЫЕ ОБОЗНАЧЕНИЯ

4.23 — номера характерной точки

ДЕЙСТВУЮЩИЕ ЛИНИИ ГРАДОСТРОИТЕЛЬНОГО РЕГУЛИРОВАНИЯ

- КРАСНЫЕ ЛИНИИ УЛИЧНО-ДОРОЖНОЙ СЕТИ
- ГРАНИЦЫ ПОЛОСЫ ОТВОДА ЖЕЛЕЗНЫХ ДОРОГ
- ЛИНИЯ ЗАСТРОЙКИ — ГРАНИЦЫ ЛИНИИ ЗАСТРОЙКИ
- ПРОИЗВОДСТВЕННАЯ ЗОНА — ГРАНИЦЫ ПРОИЗВОДСТВЕННЫХ ЗОН
- ГРАНИЦЫ ТЕРРИТОРИЙ ОБЪЕКТОВ ПРИРОДНОГО КОМПЛЕКСА ГОРОДА МОСКВЫ
- ГРАНИЦЫ ЗОН РЕГУЛИРОВАНИЯ ЗАСТРОЙКИ И ХОЗЯЙСТВЕННОЙ ДЕЯТЕЛЬНОСТИ
- ГРАНИЦЫ ОЗЕЛЕНЕННЫХ ТЕРРИТОРИЙ, НЕ ВХОДЯЩИХ В ПК
- БЕРЕГОВАЯ — БЕРЕГОВАЯ ПОЛОСА
- ВОДООХРАННАЯ — ГРАНИЦЫ ВОДООХРАННЫХ ЗОН

УСТАНАВЛИВАЕМЫЕ ЛИНИИ ГРАДОСТРОИТЕЛЬНОГО РЕГУЛИРОВАНИЯ


- КРАСНЫЕ ЛИНИИ УЛИЧНО-ДОРОЖНОЙ СЕТИ
- ГРАНИЦЫ ТЕРРИТОРИЙ ОБЪЕКТОВ ПРИРОДНОГО КОМПЛЕКСА ГОРОДА МОСКВЫ

ОТМЕНЯЕМЫЕ ЛИНИИ ГРАДОСТРОИТЕЛЬНОГО РЕГУЛИРОВАНИЯ

- КРАСНЫЕ ЛИНИИ УЛИЧНО-ДОРОЖНОЙ СЕТИ
- ГРАНИЦЫ ТЕРРИТОРИЙ ОБЪЕКТОВ ПРИРОДНОГО КОМПЛЕКСА ГОРОДА МОСКВЫ
- ГРАНИЦЫ ЗОН РЕГУЛИРОВАНИЯ ЗАСТРОЙКИ И ХОЗЯЙСТВЕННОЙ ДЕЯТЕЛЬНОСТИ

«ПЛАН КРАСНЫХ ЛИНИЙ»

Фрагмент 4

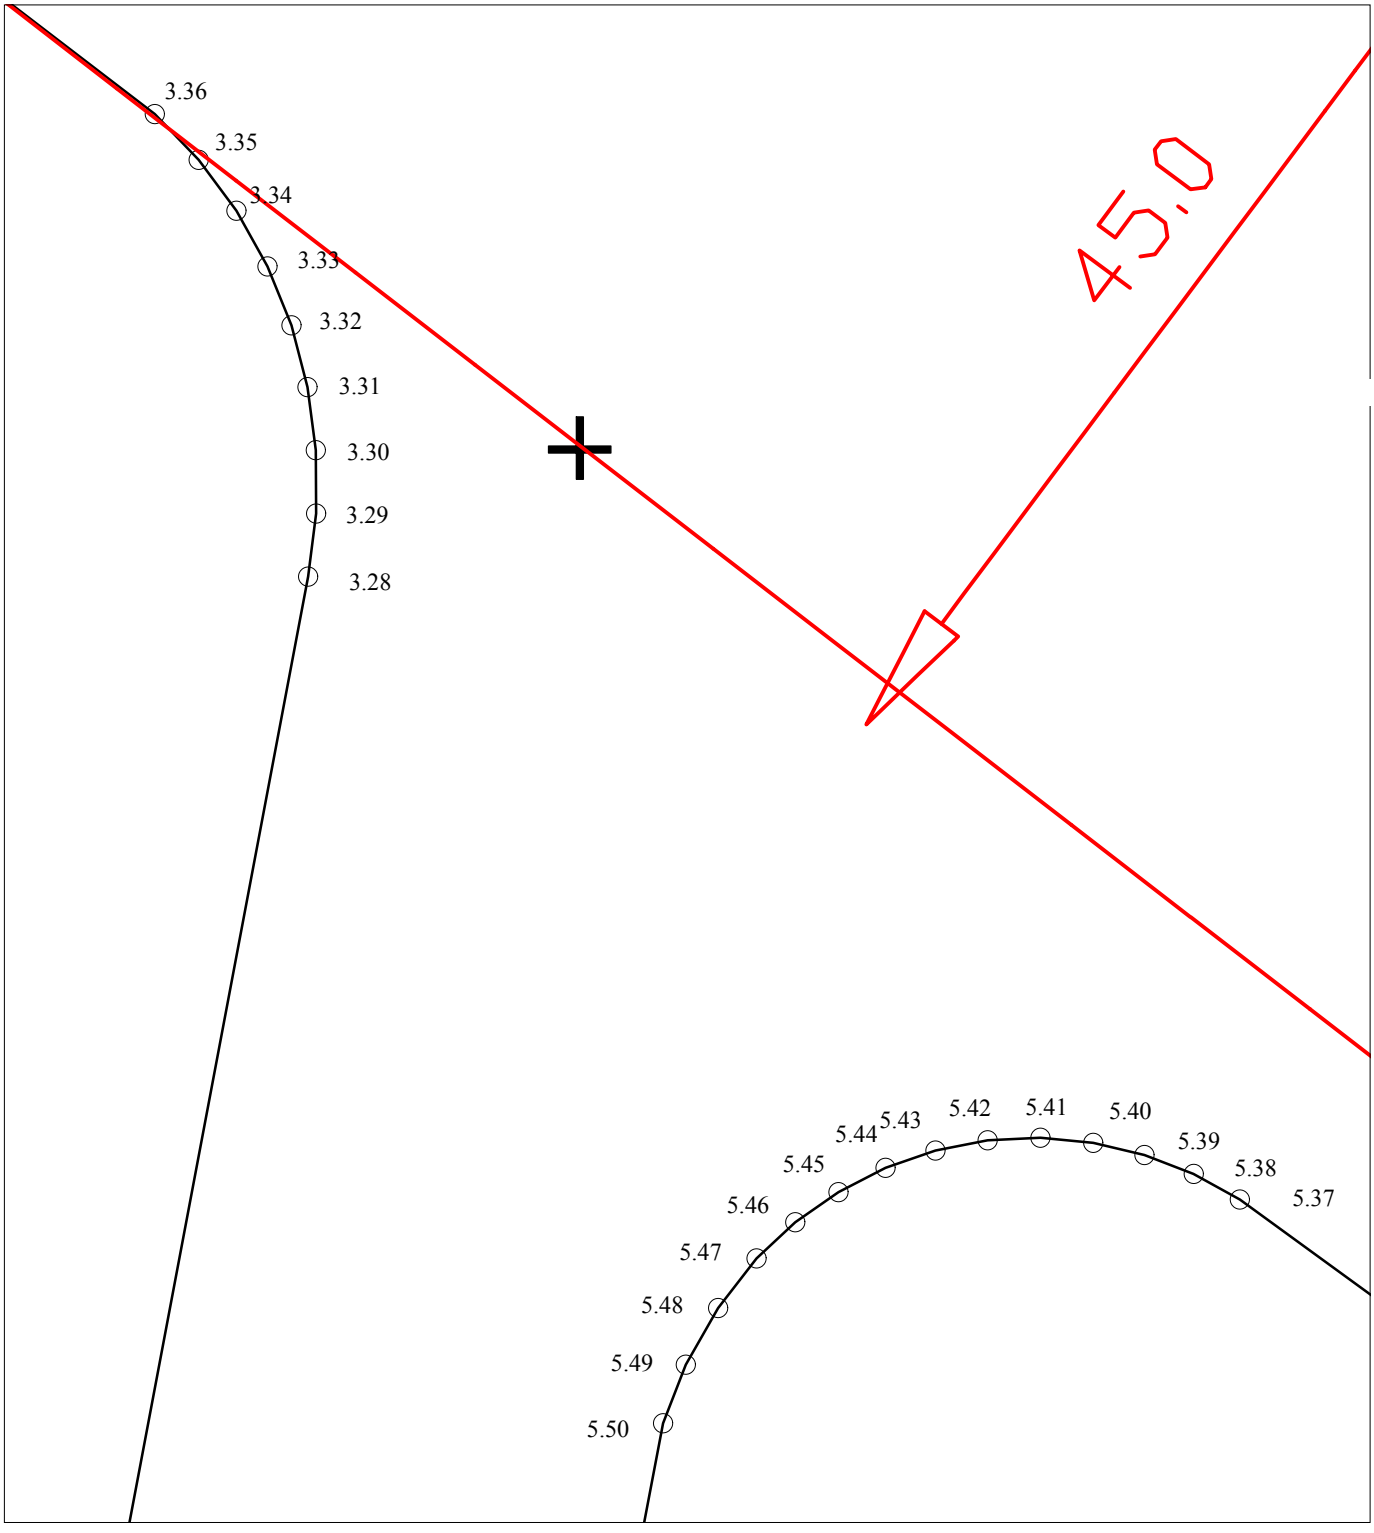

УСЛОВНЫЕ ОБОЗНАЧЕНИЯ

4.23 номера характерной точки

ДЕЙСТВУЮЩИЕ ЛИНИИ ГРАДОСТРОИТЕЛЬНОГО РЕГУЛИРОВАНИЯ

- КРАСНЫЕ ЛИНИИ УЛИЧНО-ДОРОЖНОЙ СЕТИ
- ГРАНИЦЫ ПОЛОСЫ ОТВОДА ЖЕЛЕЗНЫХ ДОРОГ
- ЛИНИЯ ЗАСТРОЙКИ — ГРАНИЦЫ ЛИНИИ ЗАСТРОЙКИ
- ПРОИЗВОДСТВЕННАЯ ЗОНА — ГРАНИЦЫ ПРОИЗВОДСТВЕННЫХ ЗОН
- ГРАНИЦЫ ТЕРРИТОРИЙ ОБЪЕКТОВ ПРИРОДНОГО КОМПЛЕКСА ГОРОДА МОСКВЫ
- ГРАНИЦЫ ЗОН РЕГУЛИРОВАНИЯ ЗАСТРОЙКИ И ХОЗЯЙСТВЕННОЙ ДЕЯТЕЛЬНОСТИ
- ГРАНИЦЫ ОЗЕЛЕНЕННЫХ ТЕРРИТОРИЙ, НЕ ВХОДЯЩИХ В ПК
- БЕРЕГОВАЯ ВОДООХРАННАЯ — БЕРЕГОВАЯ ПОЛОСА
- ГРАНИЦЫ ВОДООХРАННЫХ ЗОН

УСТАНАВЛИВАЕМЫЕ ЛИНИИ ГРАДОСТРОИТЕЛЬНОГО РЕГУЛИРОВАНИЯ


- КРАСНЫЕ ЛИНИИ УЛИЧНО-ДОРОЖНОЙ СЕТИ
- ГРАНИЦЫ ТЕРРИТОРИЙ ОБЪЕКТОВ ПРИРОДНОГО КОМПЛЕКСА ГОРОДА МОСКВЫ

ОТМЕНЯЕМЫЕ ЛИНИИ ГРАДОСТРОИТЕЛЬНОГО РЕГУЛИРОВАНИЯ

- КРАСНЫЕ ЛИНИИ УЛИЧНО-ДОРОЖНОЙ СЕТИ
- ГРАНИЦЫ ТЕРРИТОРИЙ ОБЪЕКТОВ ПРИРОДНОГО КОМПЛЕКСА ГОРОДА МОСКВЫ
- ГРАНИЦЫ ЗОН РЕГУЛИРОВАНИЯ ЗАСТРОЙКИ И ХОЗЯЙСТВЕННОЙ ДЕЯТЕЛЬНОСТИ

«ПЛАН КРАСНЫХ ЛИНИЙ»

Фрагмент 5

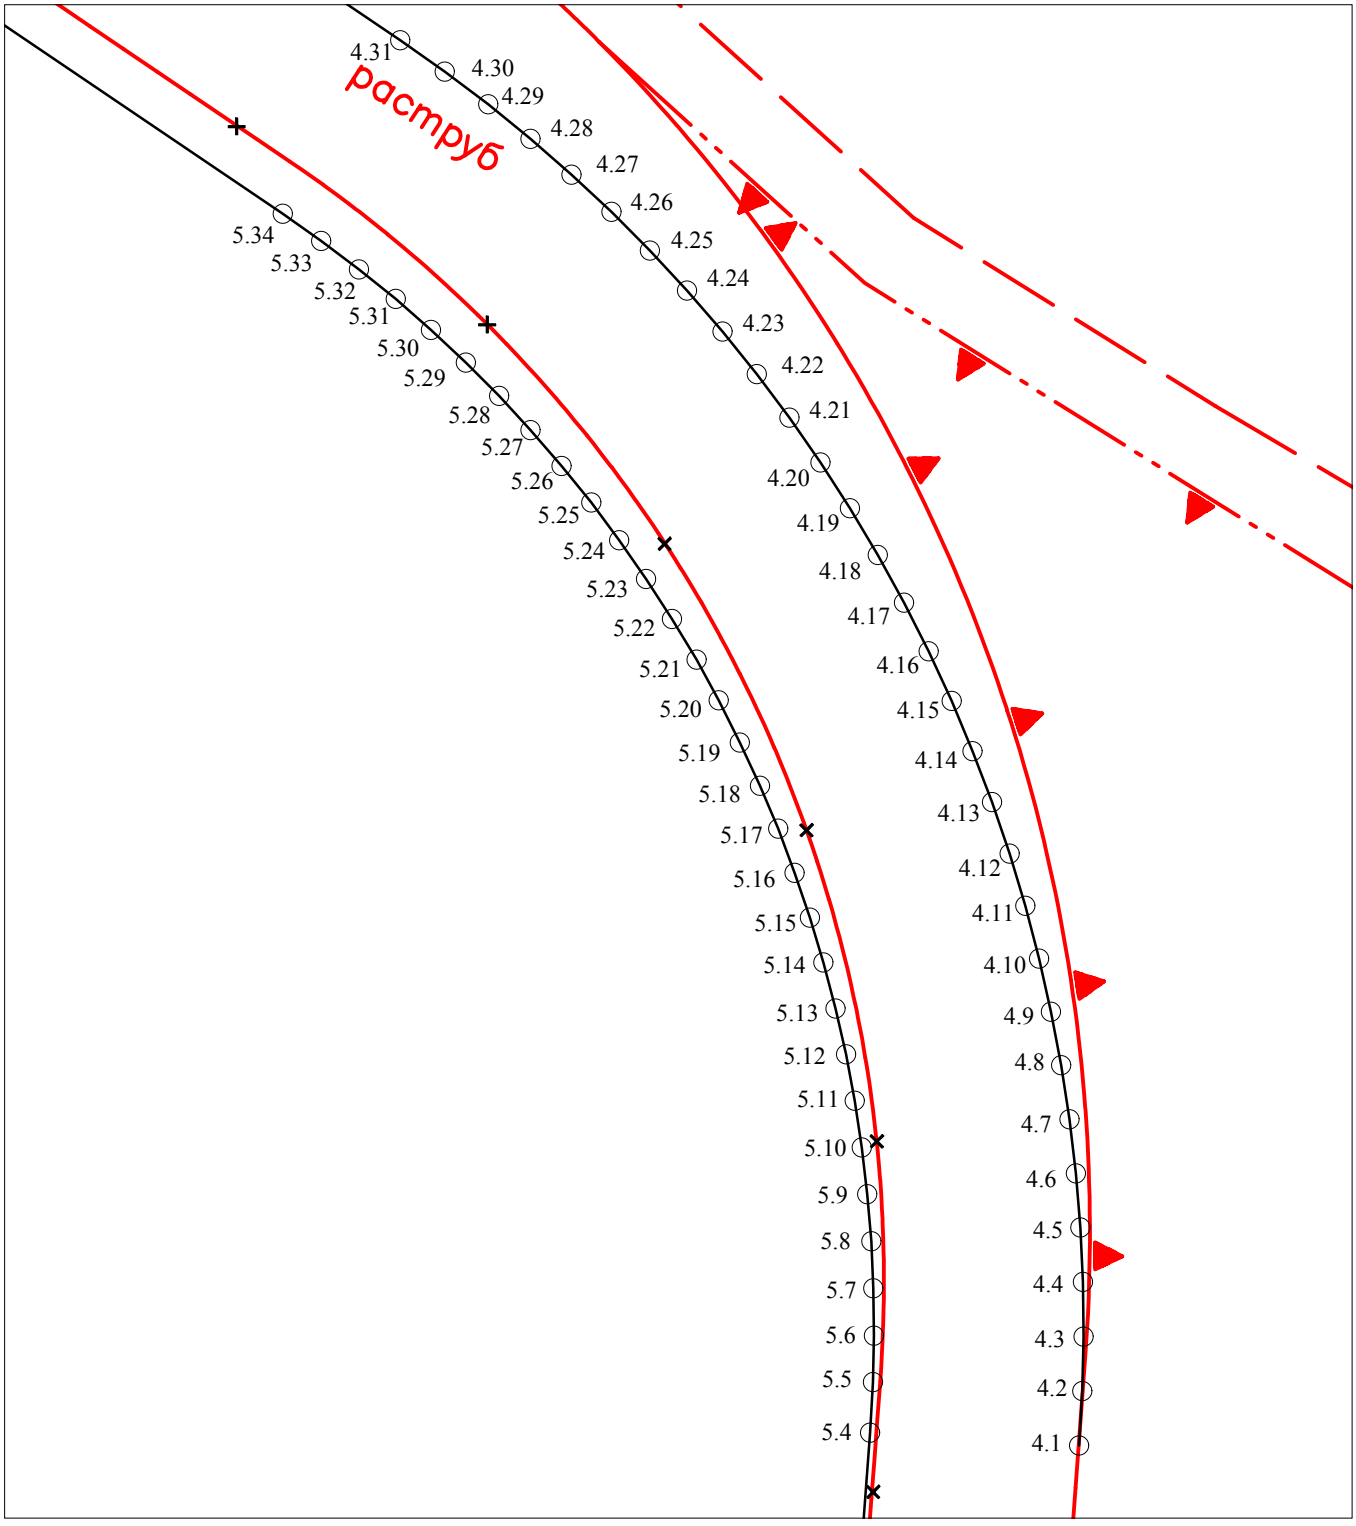

УСЛОВНЫЕ ОБОЗНАЧЕНИЯ

4.23 — номера характерной точки

ДЕЙСТВУЮЩИЕ ЛИНИИ ГРАДОСТРОИТЕЛЬНОГО РЕГУЛИРОВАНИЯ

- КРАСНЫЕ ЛИНИИ УЛИЧНО-ДОРОЖНОЙ СЕТИ
- ГРАНИЦЫ ПОЛОСЫ ОТВОДА ЖЕЛЕЗНЫХ ДОРОГ
- ЛИНИЯ ЗАСТРОЙКИ — ГРАНИЦЫ ЛИНИИ ЗАСТРОЙКИ
- ПРОИЗВОДСТВЕННАЯ ЗОНА — ГРАНИЦЫ ПРОИЗВОДСТВЕННЫХ ЗОН
- ГРАНИЦЫ ТЕРРИТОРИЙ ОБЪЕКТОВ ПРИРОДНОГО КОМПЛЕКСА ГОРОДА МОСКВЫ
- ГРАНИЦЫ ЗОН РЕГУЛИРОВАНИЯ ЗАСТРОЙКИ И ХОЗЯЙСТВЕННОЙ ДЕЯТЕЛЬНОСТИ
- ГРАНИЦЫ ОЗЕЛЕНЕННЫХ ТЕРРИТОРИЙ, НЕ ВХОДЯЩИХ В ПК
- БЕРЕГОВАЯ — БЕРЕГОВАЯ ПОЛОСА
- ВОДООХРАННАЯ — ГРАНИЦЫ ВОДООХРАННЫХ ЗОН

УСТАНАВЛИВАЕМЫЕ ЛИНИИ ГРАДОСТРОИТЕЛЬНОГО РЕГУЛИРОВАНИЯ


- КРАСНЫЕ ЛИНИИ УЛИЧНО-ДОРОЖНОЙ СЕТИ
- ГРАНИЦЫ ТЕРРИТОРИЙ ОБЪЕКТОВ ПРИРОДНОГО КОМПЛЕКСА ГОРОДА МОСКВЫ

ОТМЕНЯЕМЫЕ ЛИНИИ ГРАДОСТРОИТЕЛЬНОГО РЕГУЛИРОВАНИЯ

- КРАСНЫЕ ЛИНИИ УЛИЧНО-ДОРОЖНОЙ СЕТИ
- ГРАНИЦЫ ТЕРРИТОРИЙ ОБЪЕКТОВ ПРИРОДНОГО КОМПЛЕКСА ГОРОДА МОСКВЫ
- ГРАНИЦЫ ЗОН РЕГУЛИРОВАНИЯ ЗАСТРОЙКИ И ХОЗЯЙСТВЕННОЙ ДЕЯТЕЛЬНОСТИ

«ПЛАН КРАСНЫХ ЛИНИЙ»

Фрагмент 6

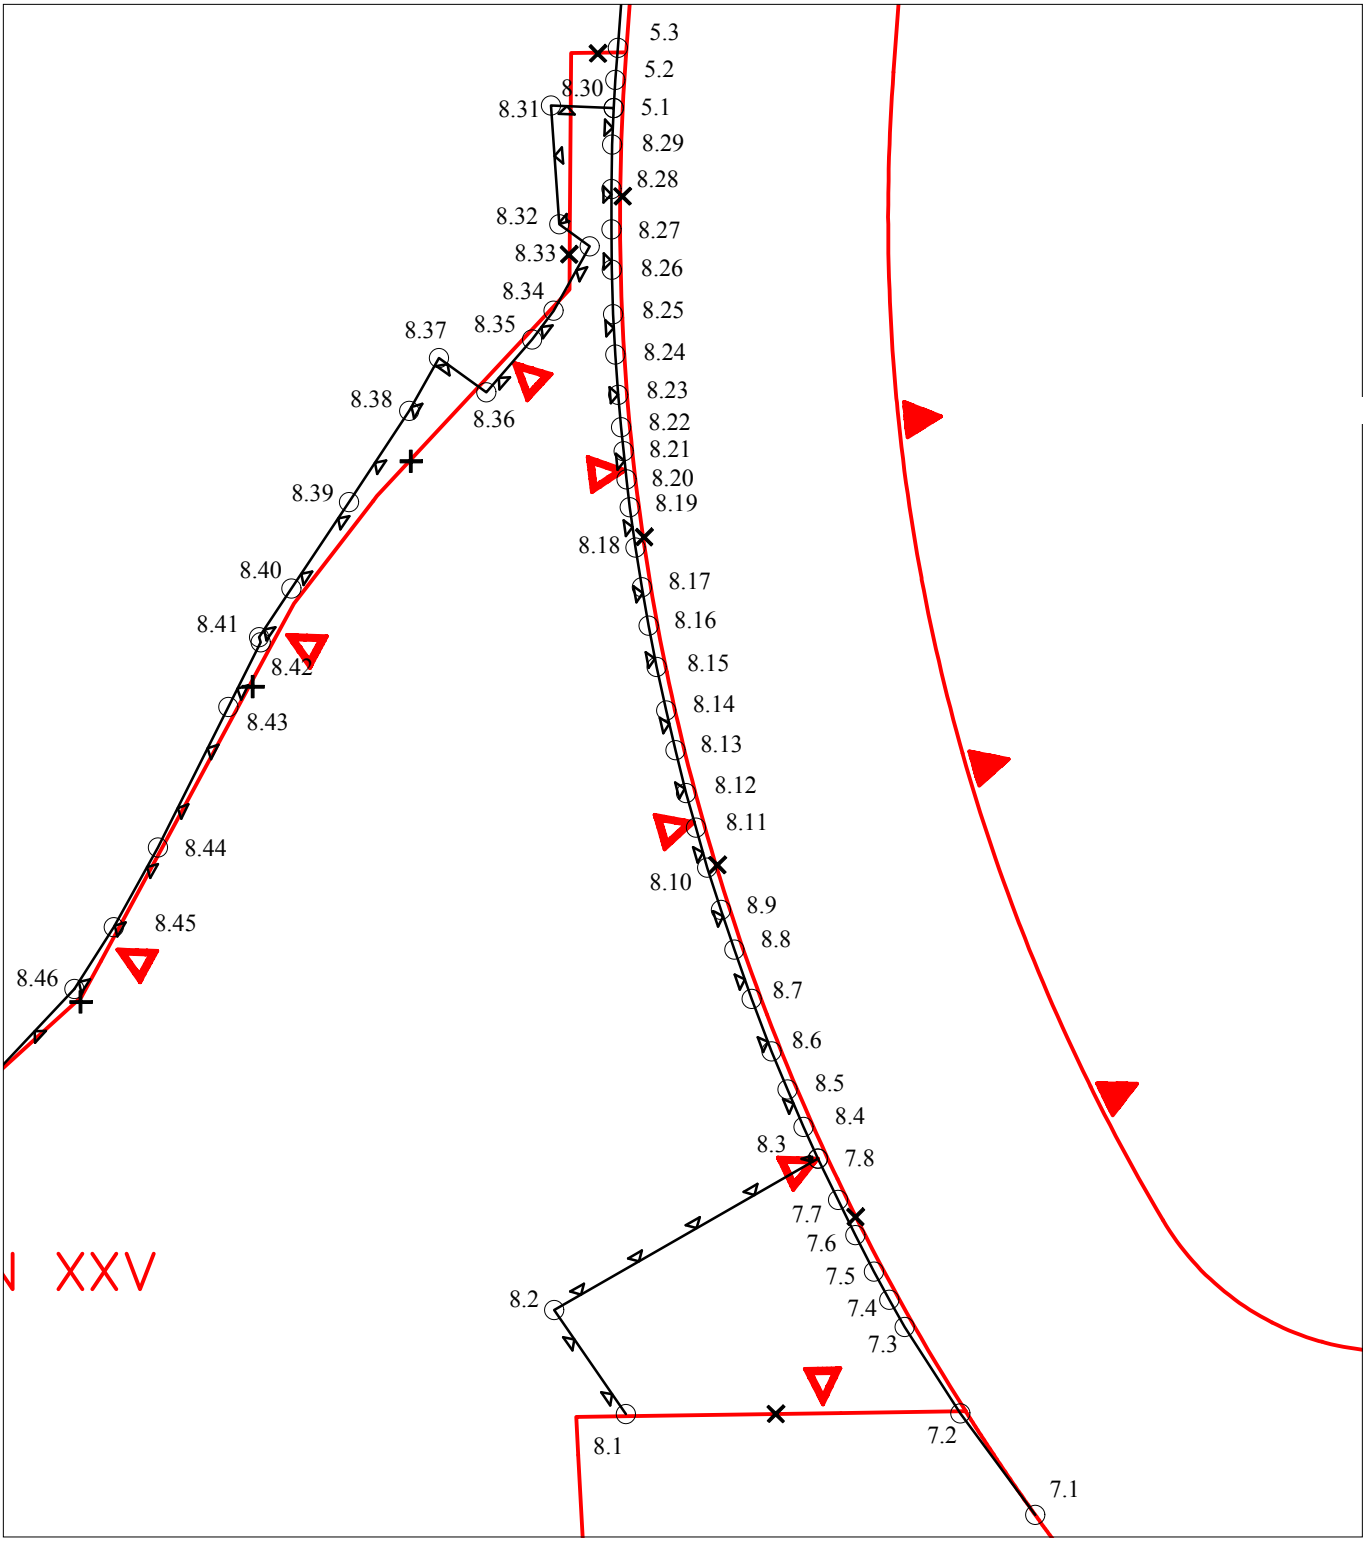

УСЛОВНЫЕ ОБОЗНАЧЕНИЯ

4.23 ○ номера характерной точки

ДЕЙСТВУЮЩИЕ ЛИНИИ ГРАДОСТРОИТЕЛЬНОГО РЕГУЛИРОВАНИЯ

- КРАСНЫЕ ЛИНИИ УЛИЧНО-ДОРОЖНОЙ СЕТИ
- ГРАНИЦЫ ПОЛОСЫ ОТВОДА ЖЕЛЕЗНЫХ ДОРОГ
- ЛИНИЯ ЗАСТРОЙКИ — ГРАНИЦЫ ЛИНИИ ЗАСТРОЙКИ
- ПРОИЗВОДСТВЕННАЯ ЗОНА — ГРАНИЦЫ ПРОИЗВОДСТВЕННЫХ ЗОН
- ГРАНИЦЫ ТЕРРИТОРИЙ ОБЪЕКТОВ ПРИРОДНОГО КОМПЛЕКСА ГОРОДА МОСКВЫ
- ГРАНИЦЫ ЗОН РЕГУЛИРОВАНИЯ ЗАСТРОЙКИ И ХОЗЯЙСТВЕННОЙ ДЕЯТЕЛЬНОСТИ
- ГРАНИЦЫ ОЗЕЛЕНЕННЫХ ТЕРРИТОРИЙ, НЕ ВХОДЯЩИХ В ПК
- БЕРЕГОВАЯ — БЕРЕГОВАЯ ПОЛОСА
- ВОДООХРАННАЯ — ГРАНИЦЫ ВОДООХРАННЫХ ЗОН

УСТАНАВЛИВАЕМЫЕ ЛИНИИ ГРАДОСТРОИТЕЛЬНОГО РЕГУЛИРОВАНИЯ


- КРАСНЫЕ ЛИНИИ УЛИЧНО-ДОРОЖНОЙ СЕТИ
- ГРАНИЦЫ ТЕРРИТОРИЙ ОБЪЕКТОВ ПРИРОДНОГО КОМПЛЕКСА ГОРОДА МОСКВЫ

ОТМЕНЯЕМЫЕ ЛИНИИ ГРАДОСТРОИТЕЛЬНОГО РЕГУЛИРОВАНИЯ

- КРАСНЫЕ ЛИНИИ УЛИЧНО-ДОРОЖНОЙ СЕТИ
- ГРАНИЦЫ ТЕРРИТОРИЙ ОБЪЕКТОВ ПРИРОДНОГО КОМПЛЕКСА ГОРОДА МОСКВЫ
- ГРАНИЦЫ ЗОН РЕГУЛИРОВАНИЯ ЗАСТРОЙКИ И ХОЗЯЙСТВЕННОЙ ДЕЯТЕЛЬНОСТИ

«ПЛАН КРАСНЫХ ЛИНИЙ»

Фрагмент 7

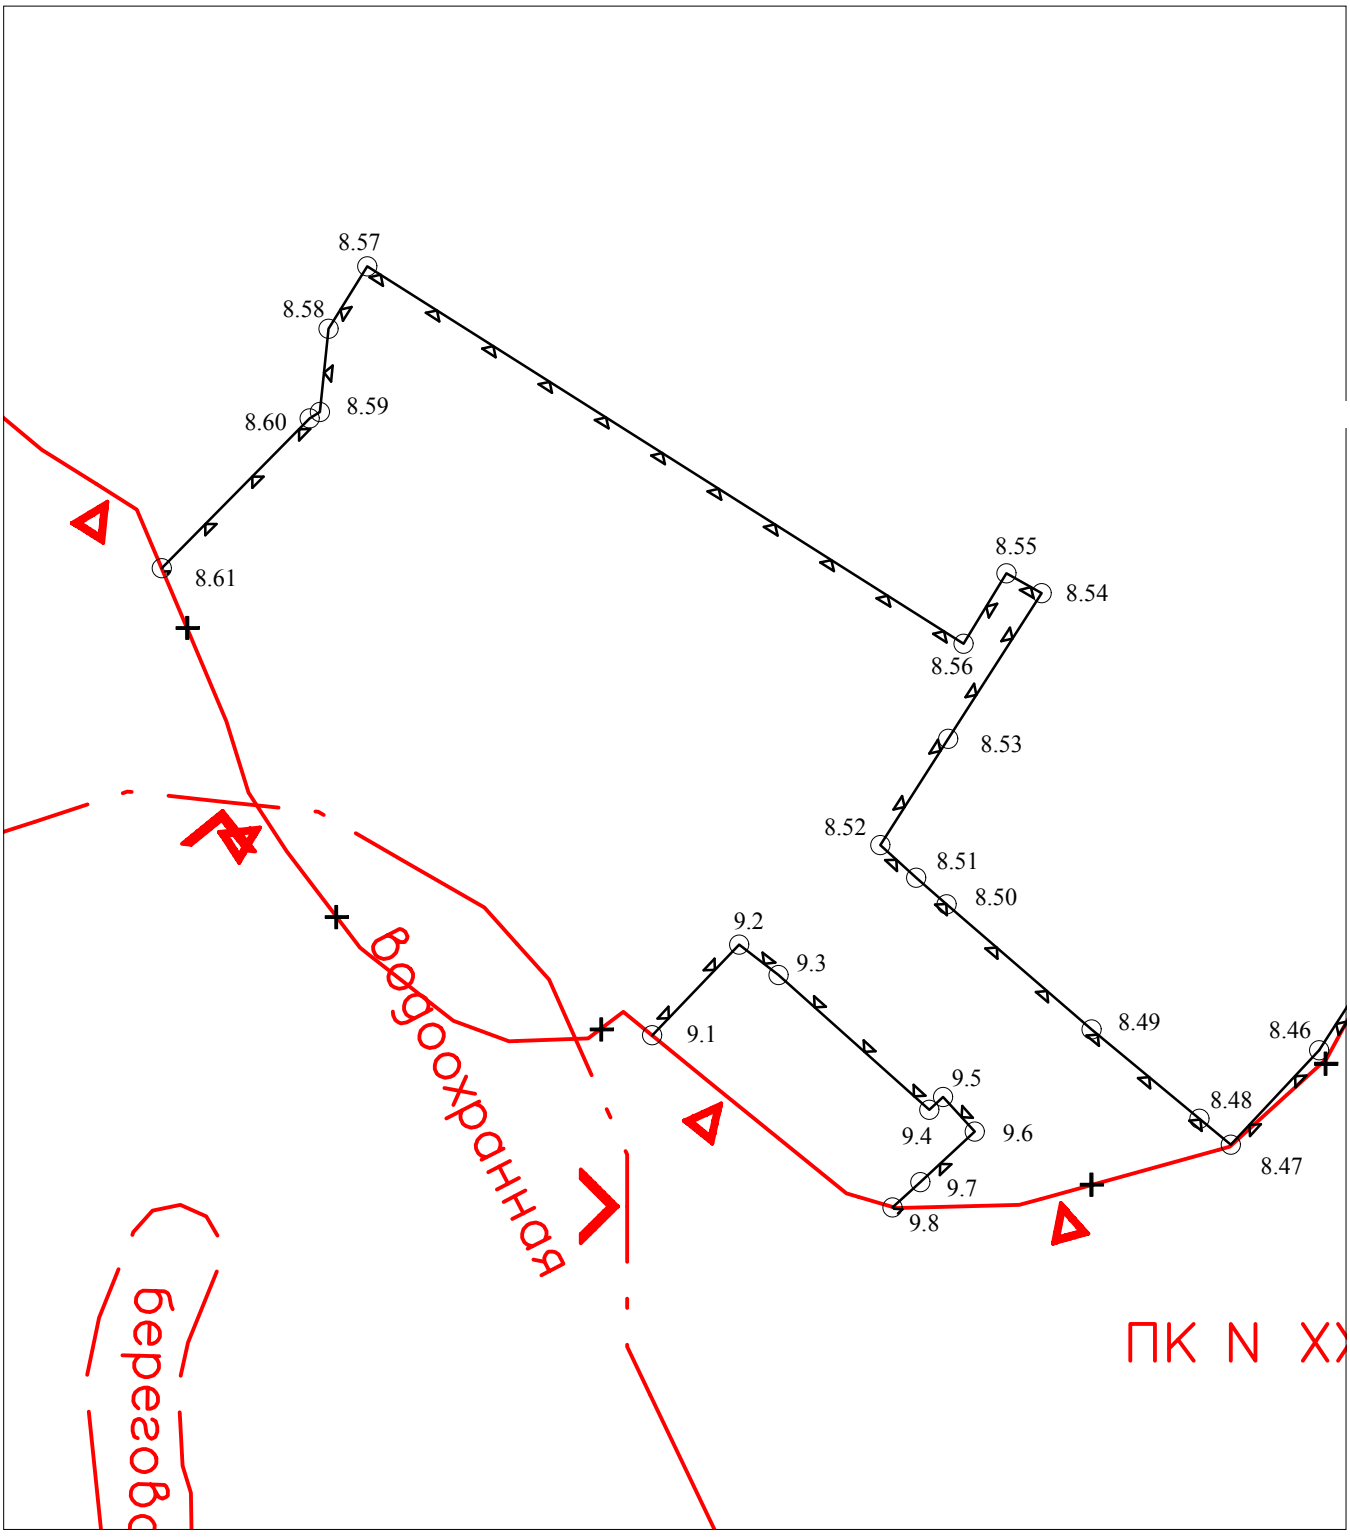

УСЛОВНЫЕ ОБОЗНАЧЕНИЯ

4.23 номера характерной точки

ДЕЙСТВУЮЩИЕ ЛИНИИ ГРАДОСТРОИТЕЛЬНОГО РЕГУЛИРОВАНИЯ

- КРАСНЫЕ ЛИНИИ УЛИЧНО-ДОРОЖНОЙ СЕТИ
- ГРАНИЦЫ ПОЛОСЫ ОТВОДА ЖЕЛЕЗНЫХ ДОРОГ
- ЛИНИЯ ЗАСТРОЙКИ — ГРАНИЦЫ ЛИНИИ ЗАСТРОЙКИ
- ПРОИЗВОДСТВЕННАЯ ЗОНА — ГРАНИЦЫ ПРОИЗВОДСТВЕННЫХ ЗОН
- ГРАНИЦЫ ТЕРРИТОРИЙ ОБЪЕКТОВ ПРИРОДНОГО КОМПЛЕКСА ГОРОДА МОСКВЫ
- ГРАНИЦЫ ЗОН РЕГУЛИРОВАНИЯ ЗАСТРОЙКИ И ХОЗЯЙСТВЕННОЙ ДЕЯТЕЛЬНОСТИ
- ГРАНИЦЫ ОЗЕЛЕНЕННЫХ ТЕРРИТОРИЙ, НЕ ВХОДЯЩИХ В ПК
- БЕРЕГОВАЯ — БЕРЕГОВАЯ ПОЛОСА
- ВОДООХРАННАЯ — ГРАНИЦЫ ВОДООХРАННЫХ ЗОН

УСТАНАВЛИВАЕМЫЕ ЛИНИИ ГРАДОСТРОИТЕЛЬНОГО РЕГУЛИРОВАНИЯ


- КРАСНЫЕ ЛИНИИ УЛИЧНО-ДОРОЖНОЙ СЕТИ
- ГРАНИЦЫ ТЕРРИТОРИЙ ОБЪЕКТОВ ПРИРОДНОГО КОМПЛЕКСА ГОРОДА МОСКВЫ

ОТМЕНЯЕМЫЕ ЛИНИИ ГРАДОСТРОИТЕЛЬНОГО РЕГУЛИРОВАНИЯ

- КРАСНЫЕ ЛИНИИ УЛИЧНО-ДОРОЖНОЙ СЕТИ
- ГРАНИЦЫ ТЕРРИТОРИЙ ОБЪЕКТОВ ПРИРОДНОГО КОМПЛЕКСА ГОРОДА МОСКВЫ
- ГРАНИЦЫ ЗОН РЕГУЛИРОВАНИЯ ЗАСТРОЙКИ И ХОЗЯЙСТВЕННОЙ ДЕЯТЕЛЬНОСТИ

«ПЛАН КРАСНЫХ ЛИНИЙ»

Фрагмент 8

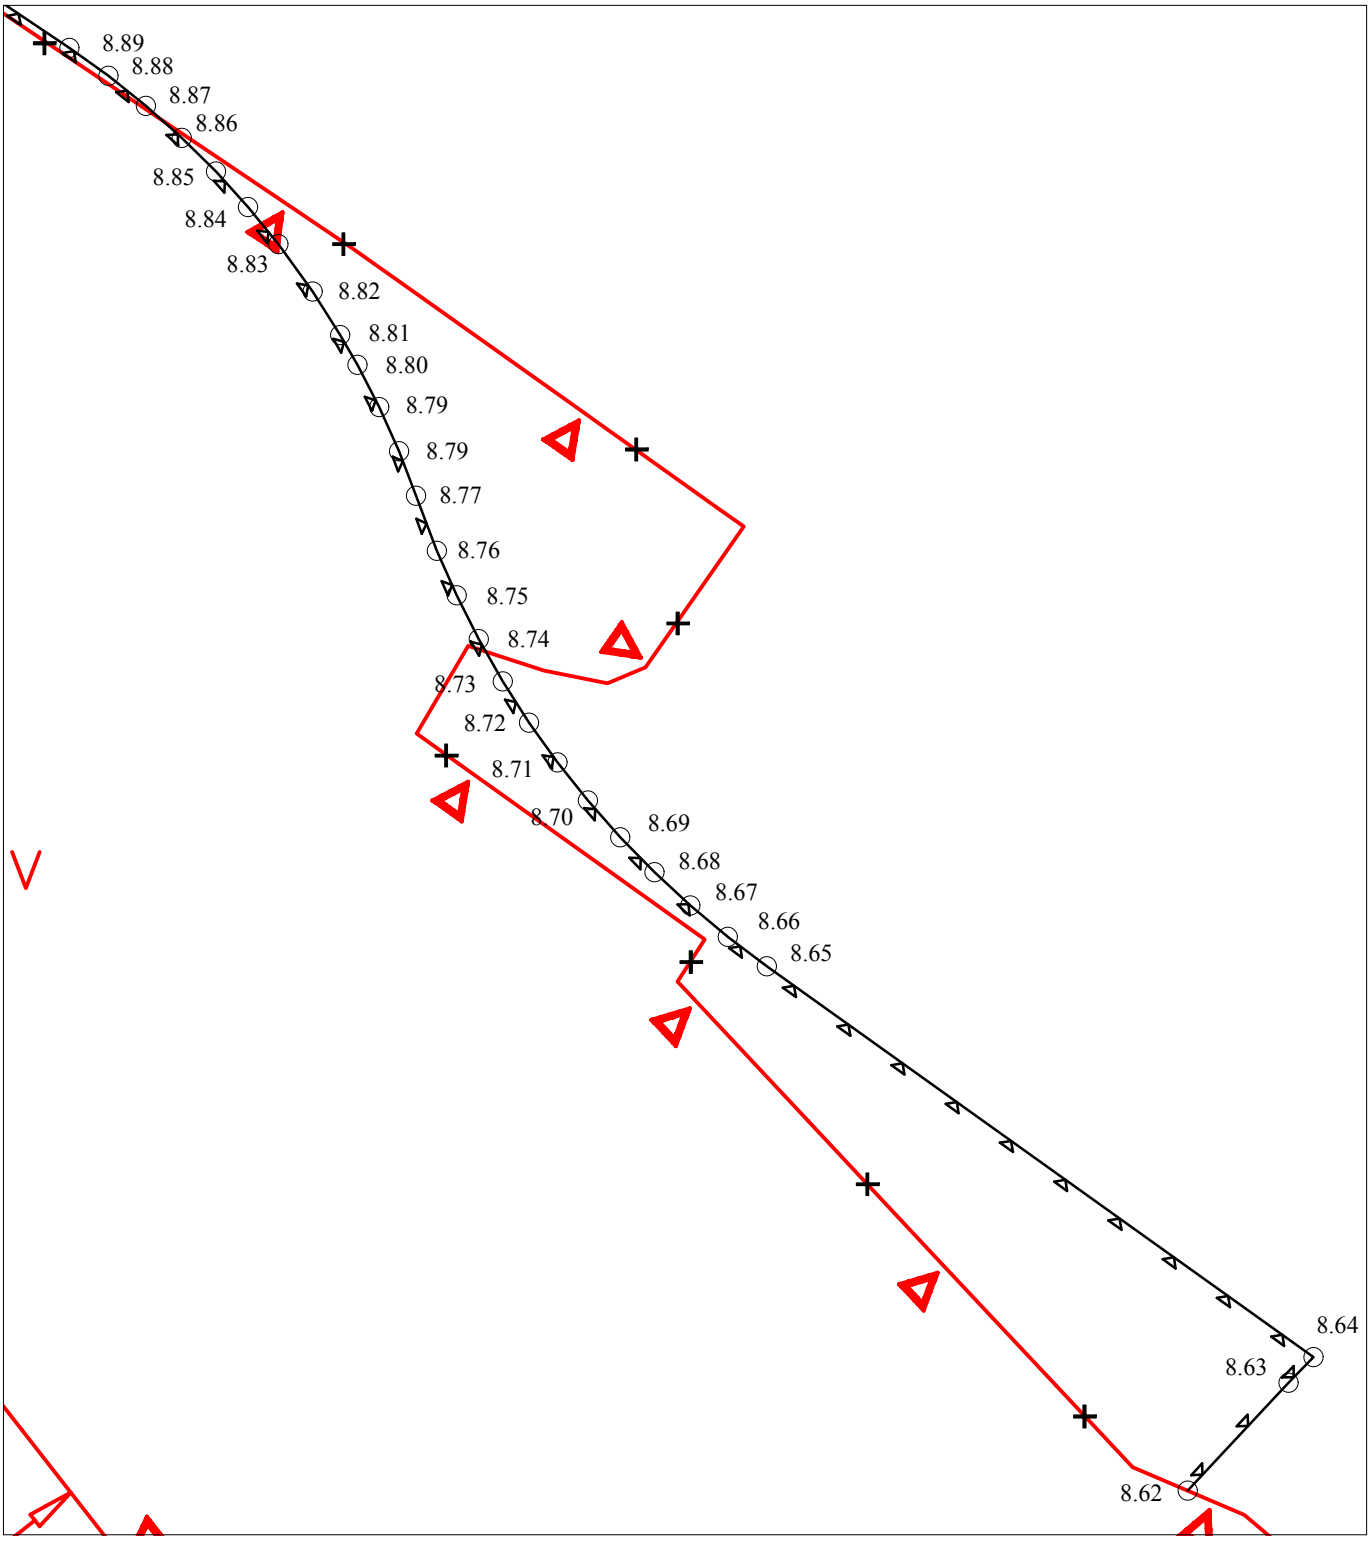

УСЛОВНЫЕ ОБОЗНАЧЕНИЯ

4.23 номера характерной точки

ДЕЙСТВУЮЩИЕ ЛИНИИ ГРАДОСТРОИТЕЛЬНОГО РЕГУЛИРОВАНИЯ

- КРАСНЫЕ ЛИНИИ УЛИЧНО-ДОРОЖНОЙ СЕТИ
- ГРАНИЦЫ ПОЛОСЫ ОТВОДА ЖЕЛЕЗНЫХ ДОРОГ
- ЛИНИЯ ЗАСТРОЙКИ — ГРАНИЦЫ ЛИНИИ ЗАСТРОЙКИ
- ПРОИЗВОДСТВЕННАЯ ЗОНА — ГРАНИЦЫ ПРОИЗВОДСТВЕННЫХ ЗОН
- ГРАНИЦЫ ТЕРРИТОРИЙ ОБЪЕКТОВ ПРИРОДНОГО КОМПЛЕКСА ГОРОДА МОСКВЫ
- ГРАНИЦЫ ЗОН РЕГУЛИРОВАНИЯ ЗАСТРОЙКИ И ХОЗЯЙСТВЕННОЙ ДЕЯТЕЛЬНОСТИ
- ГРАНИЦЫ ОЗЕЛЕНЕННЫХ ТЕРРИТОРИЙ, НЕ ВХОДЯЩИХ В ПК
- БЕРЕГОВАЯ — БЕРЕГОВАЯ ПОЛОСА
- ВОДООХРАННАЯ — ГРАНИЦЫ ВОДООХРАННЫХ ЗОН

УСТАНАВЛИВАЕМЫЕ ЛИНИИ ГРАДОСТРОИТЕЛЬНОГО РЕГУЛИРОВАНИЯ


- КРАСНЫЕ ЛИНИИ УЛИЧНО-ДОРОЖНОЙ СЕТИ
- ГРАНИЦЫ ТЕРРИТОРИЙ ОБЪЕКТОВ ПРИРОДНОГО КОМПЛЕКСА ГОРОДА МОСКВЫ

ОТМЕНЯЕМЫЕ ЛИНИИ ГРАДОСТРОИТЕЛЬНОГО РЕГУЛИРОВАНИЯ

- КРАСНЫЕ ЛИНИИ УЛИЧНО-ДОРОЖНОЙ СЕТИ
- ГРАНИЦЫ ТЕРРИТОРИЙ ОБЪЕКТОВ ПРИРОДНОГО КОМПЛЕКСА ГОРОДА МОСКВЫ
- ГРАНИЦЫ ЗОН РЕГУЛИРОВАНИЯ ЗАСТРОЙКИ И ХОЗЯЙСТВЕННОЙ ДЕЯТЕЛЬНОСТИ

«ПЛАН КРАСНЫХ ЛИНИЙ»

Фрагмент 9

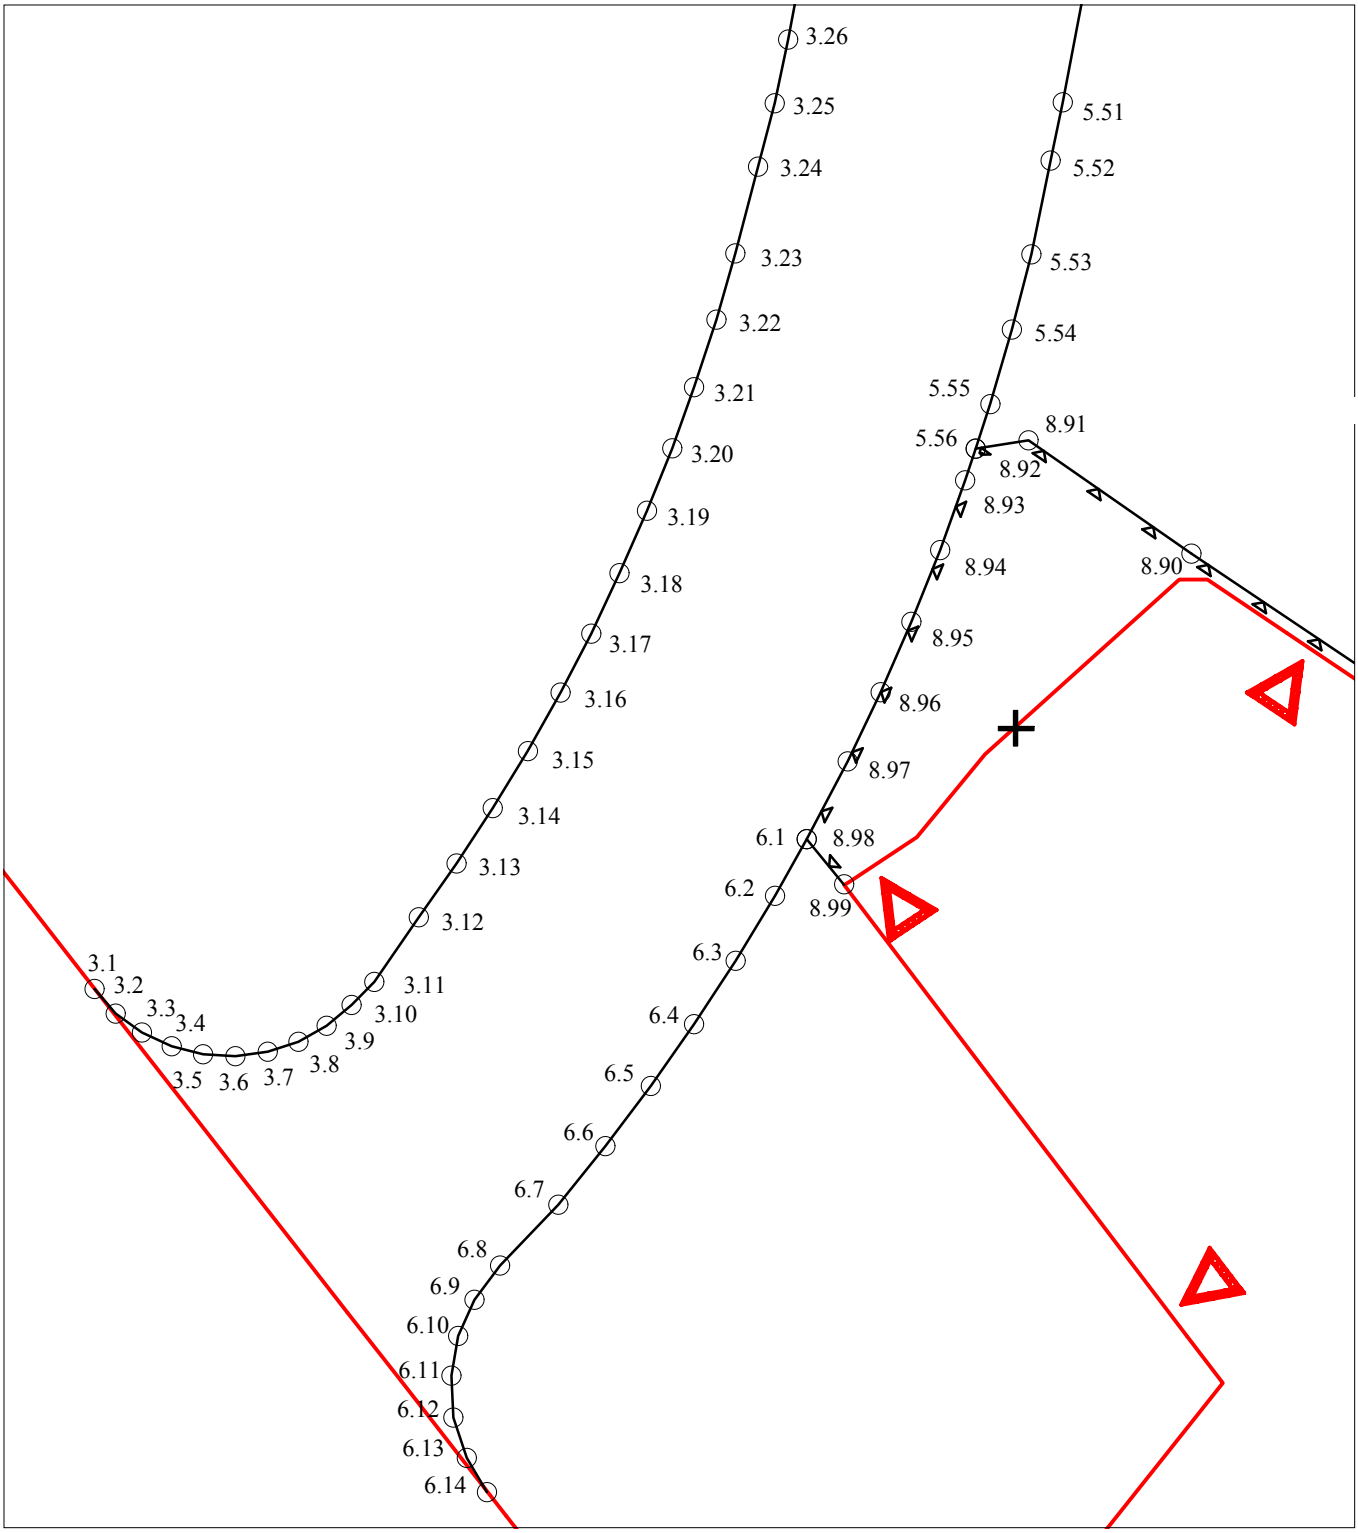

УСЛОВНЫЕ ОБОЗНАЧЕНИЯ

4.23 номера характерной точки

ДЕЙСТВУЮЩИЕ ЛИНИИ ГРАДОСТРОИТЕЛЬНОГО РЕГУЛИРОВАНИЯ

- КРАСНЫЕ ЛИНИИ УЛИЧНО-ДОРОЖНОЙ СЕТИ
- ГРАНИЦЫ ПОЛОСЫ ОТВОДА ЖЕЛЕЗНЫХ ДОРОГ
- ЛИНИЯ ЗАСТРОЙКИ — ГРАНИЦЫ ЛИНИИ ЗАСТРОЙКИ
- ПРОИЗВОДСТВЕННАЯ ЗОНА — ГРАНИЦЫ ПРОИЗВОДСТВЕННЫХ ЗОН
- ГРАНИЦЫ ТЕРРИТОРИЙ ОБЪЕКТОВ ПРИРОДНОГО КОМПЛЕКСА ГОРОДА МОСКВЫ
- ГРАНИЦЫ ЗОН РЕГУЛИРОВАНИЯ ЗАСТРОЙКИ И ХОЗЯЙСТВЕННОЙ ДЕЯТЕЛЬНОСТИ
- ГРАНИЦЫ ОЗЕЛЕНЕННЫХ ТЕРРИТОРИЙ, НЕ ВХОДЯЩИХ В ПК
- БЕРЕГОВАЯ — БЕРЕГОВАЯ ПОЛОСА
- ВОДООХРАННАЯ — ГРАНИЦЫ ВОДООХРАННЫХ ЗОН

УСТАНАВЛИВАЕМЫЕ ЛИНИИ ГРАДОСТРОИТЕЛЬНОГО РЕГУЛИРОВАНИЯ

- КРАСНЫЕ ЛИНИИ УЛИЧНО-ДОРОЖНОЙ СЕТИ
- ГРАНИЦЫ ТЕРРИТОРИЙ ОБЪЕКТОВ ПРИРОДНОГО КОМПЛЕКСА ГОРОДА МОСКВЫ

ОТМЕНЯЕМЫЕ ЛИНИИ ГРАДОСТРОИТЕЛЬНОГО РЕГУЛИРОВАНИЯ


- КРАСНЫЕ ЛИНИИ УЛИЧНО-ДОРОЖНОЙ СЕТИ
- ГРАНИЦЫ ТЕРРИТОРИЙ ОБЪЕКТОВ ПРИРОДНОГО КОМПЛЕКСА ГОРОДА МОСКВЫ
- ГРАНИЦЫ ЗОН РЕГУЛИРОВАНИЯ ЗАСТРОЙКИ И ХОЗЯЙСТВЕННОЙ ДЕЯТЕЛЬНОСТИ

Чертеж "ПЛАНИРОВОЧНАЯ ОРГАНИЗАЦИЯ ТЕРРИТОРИИ С ГРАНИЦАМИ ЗОН ПЛАНИРУЕМОГО РАЗМЕЩЕНИЯ ОБЪЕКТОВ КАПИТАЛЬНОГО СТРОИТЕЛЬСТВА"

Лист 1. "Элементы планировочной структуры и зоны объектов капитального строительства"

Разработано в М 1:500

район Крюково города Москвы

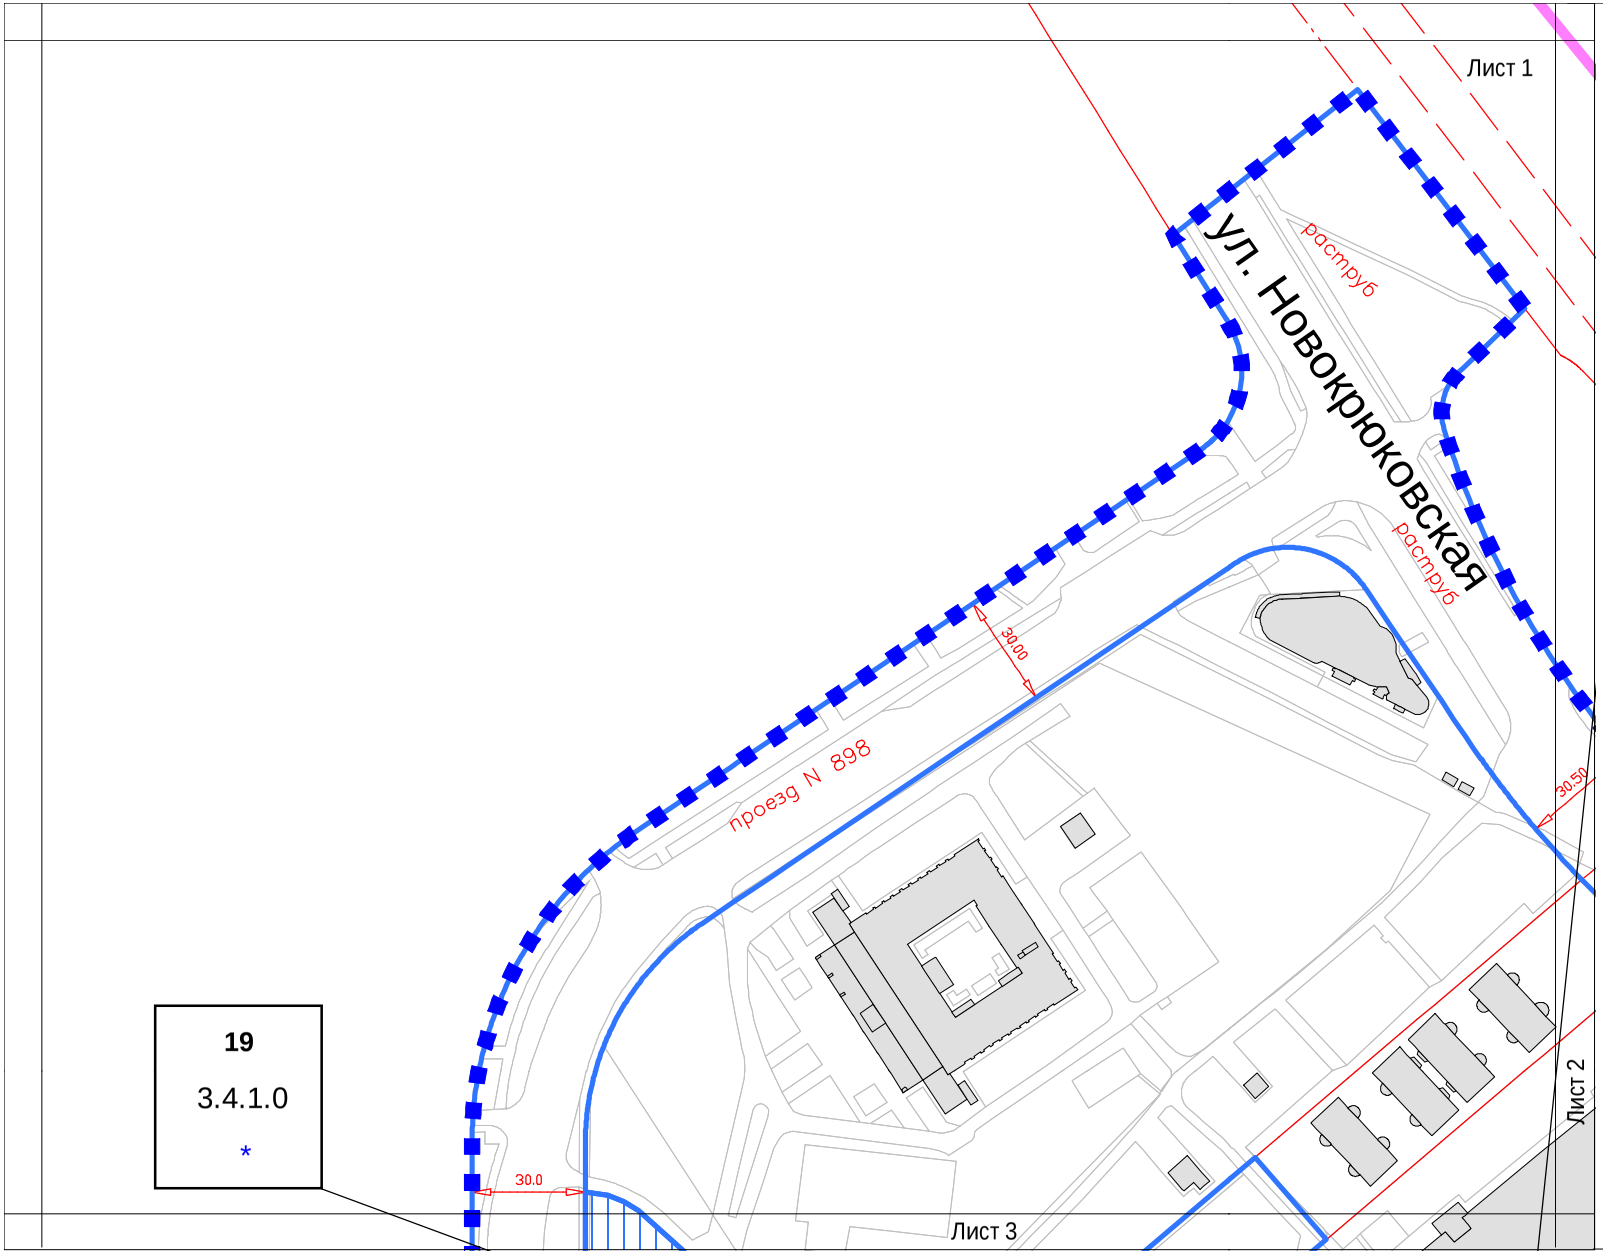

УСЛОВНЫЕ ОБОЗНАЧЕНИЯ

ГРАНИЦЫ:
- подготовки проекта планировки территории
- граница района
- граница квартала
- границы участков капитального строительства
- 10 — номер участка
- 3.5.1.0 — код вида разрешенного использования земельных участков и объектов капитального строительства
- * — предельные параметры разрешенного строительства представлены в таблице "Участки территории, зоны планируемого размещения объектов капитального строительства

ЗОНЫ ОБЪЕКТОВ КАПИТАЛЬНОГО СТРОИТЕЛЬСТВА
- зоны планируемого размещения объектов капитального строительства
- 10.1 — номер зоны планируемого размщения объекта капитального строительства
- 3.5.1.0 — код вида разрешенного использования земельных участков и объектов капитального строительства
- 6,63 — максимальная плотность застройки (тыс.кв.м/га)
- 15 — максимальная высота застройки (м)
- - — максимальная застроенность (%)


ЗАСТРОЙКА:
- существующая
- предлагаемая к сносу в установленном законом порядке

ЛИНИИ ГРАДОСТРОИТЕЛЬНОГО РЕГУЛИРОВАНИЯ (ДЕЙСТВУЮЩИЕ):
- красные линии улично-дорожной сети
- линия застройки
- зона подземного пешеходного перехода
- граница производственных зон
- граница полосы отвода железных дорог
- береговая полоса
- граница водоохранных зон
- граница территории объектов природного комплекса города Москвы

ОТМЕНЯЕМЫЕ ЛИНИИ ГРАДОСТРОИТЕЛЬНОГО РЕГУЛИРОВАНИЯ
- красные линии улично-дорожной сети
- зона подземного пешеходного перехода
- граница территории природного комплекса

ПРОЕКТИРУЕМЫЕ ЛИНИИ ГРАДОСТРОИТЕЛЬНОГО РЕГУЛИРОВАНИЯ
- красные линии улично-дорожной сети
- граница территории объектов природного комплекса города Москвы

Схема расположения листов

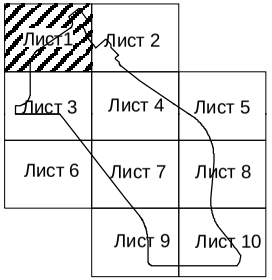


Чертеж "ПЛАНИРОВОЧНАЯ ОРГАНИЗАЦИЯ ТЕРРИТОРИИ С ГРАНИЦАМИ ЗОН ПЛАНИРУЕМОГО РАЗМЕЩЕНИЯ ОБЪЕКТОВ КАПИТАЛЬНОГО СТРОИТЕЛЬСТВА"

Лист 1. "Элементы планировочной структуры и зоны объектов капитального строительства"

Разработано в М 1:500

район Крюково города Москвы

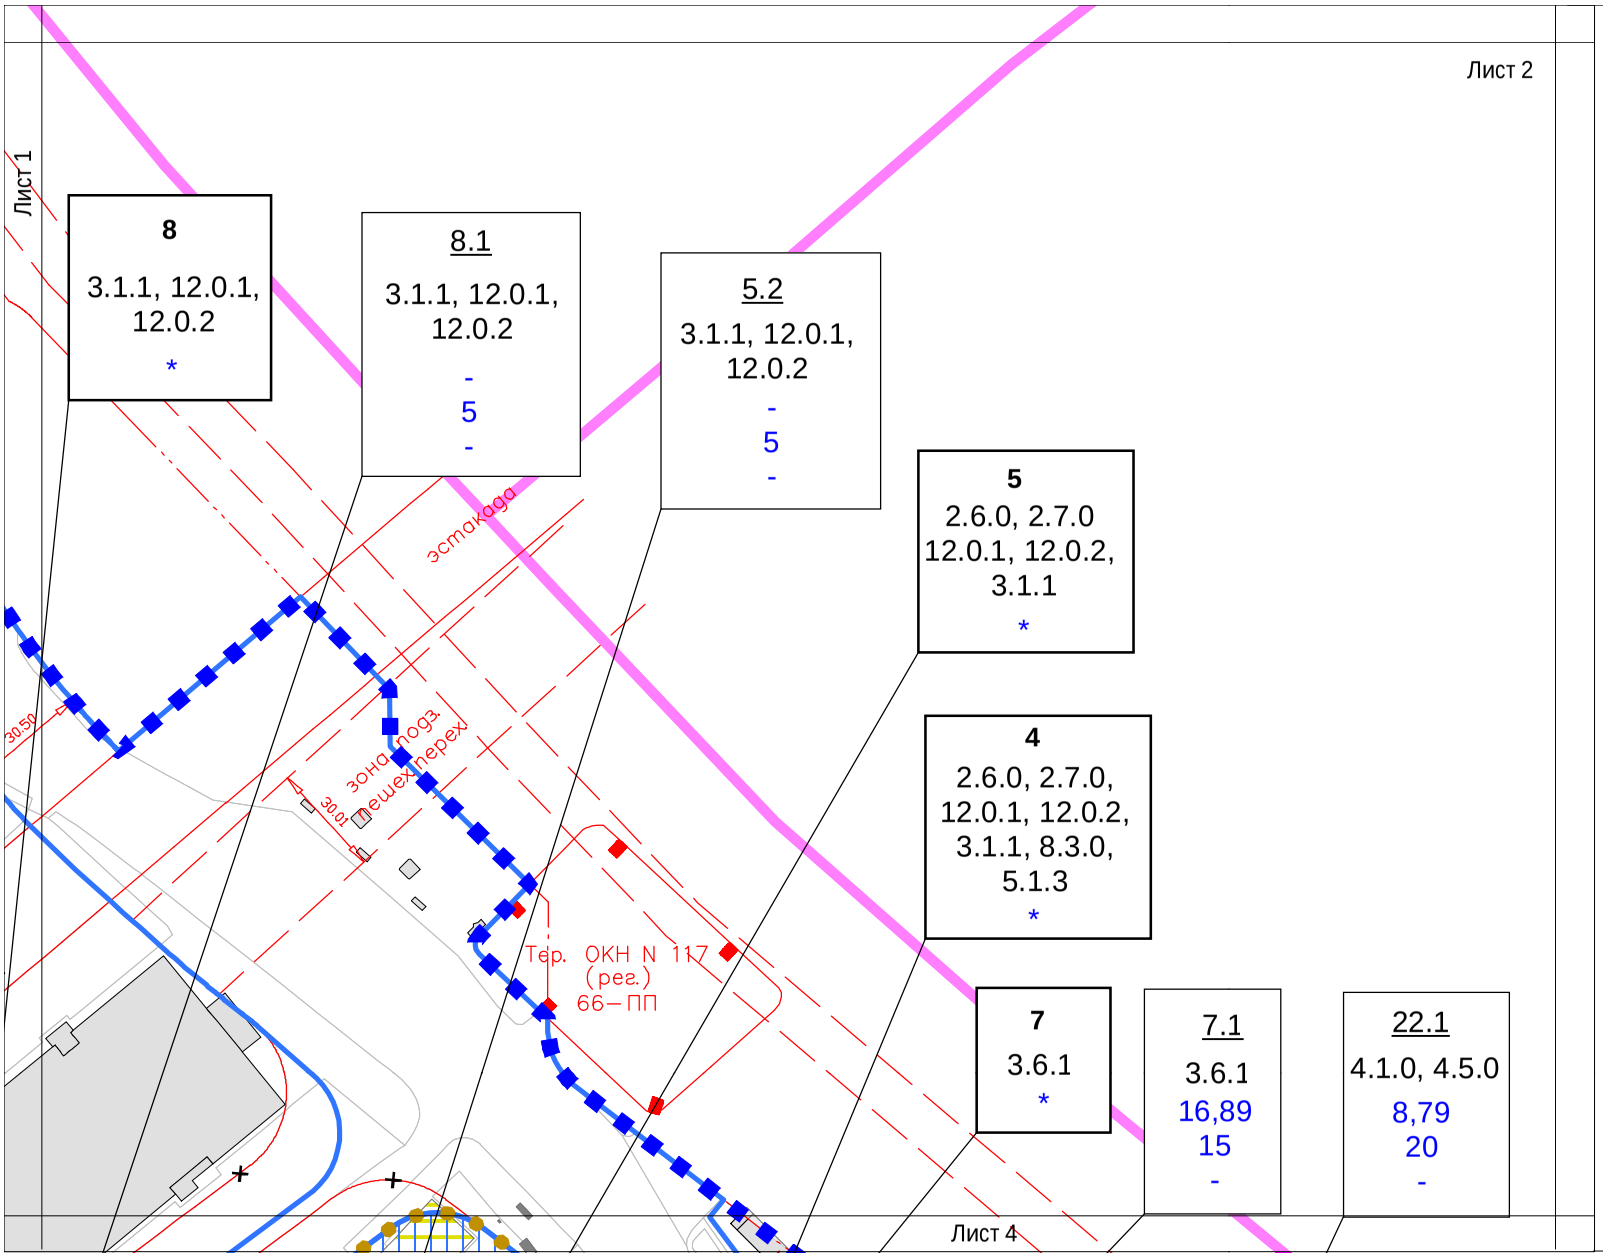

УСЛОВНЫЕ ОБОЗНАЧЕНИЯ

ГРАНИЦЫ:

- подготовки проекта планировки территории
- граница района
- граница квартала
- границы участков капитального строительства
- 10 — номер участка
- 3.5.1.0 — код вида разрешенного использования земельных участков и объектов капитального строительства
- предельные параметры разрешенного строительства представлены в таблице "Участки территории, зоны планируемого размещения объектов капитального строительства

ЗОНЫ ОБЪЕКТОВ КАПИТАЛЬНОГО СТРОИТЕЛЬСТВА

- зоны планируемого размещения объектов капитального строительства
- 10.1 — номер зоны планируемого размещения объекта капитального строительства
- 3.5.1.0 — код вида разрешенного использования земельных участков и объектов капитального строительства
- 6,63 — максимальная плотность застройки (тыс.кв.м/га)
- 15 — максимальная высота застройки (м)
- - — максимальная застроенность (%)

ЗАСТРОЙКА:

- существующая
- предлагаемая к сносу в установленном законом порядке

ЛИНИИ ГРАДОСТРОИТЕЛЬНОГО РЕГУЛИРОВАНИЯ (ДЕЙСТВУЮЩИЕ):

- красные линии улично-дорожной сети
- линия застройки
- зона подземного пешеходного перехода
- граница производственных зон
- граница полосы отвода железных дорог
- береговая полоса
- граница водоохранных зон
- граница территории объектов природного комплекса города Москвы


ОТМЕНЯЕМЫЕ ЛИНИИ ГРАДОСТРОИТЕЛЬНОГО РЕГУЛИРОВАНИЯ

- красные линии улично-дорожной сети
- зона подземного пешеходного перехода
- граница территории природного комплекса

ПРОЕКТИРУЕМЫЕ ЛИНИИ ГРАДОСТРОИТЕЛЬНОГО РЕГУЛИРОВАНИЯ

- красные линии улично-дорожной сети
- граница территории объектов природного комплекса города Москвы

Схема расположения листов

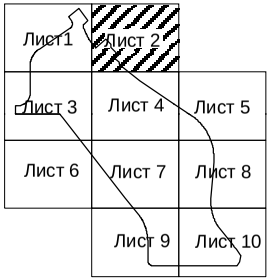


Чертеж "ПЛАНИРОВОЧНАЯ ОРГАНИЗАЦИЯ ТЕРРИТОРИИ С ГРАНИЦАМИ ЗОН ПЛАНИРУЕМОГО РАЗМЕЩЕНИЯ ОБЪЕКТОВ КАПИТАЛЬНОГО СТРОИТЕЛЬСТВА"

Лист 1. "Элементы планировочной структуры и зоны объектов капитального строительства"

Разработано в М 1:500

район Крюково города Москвы

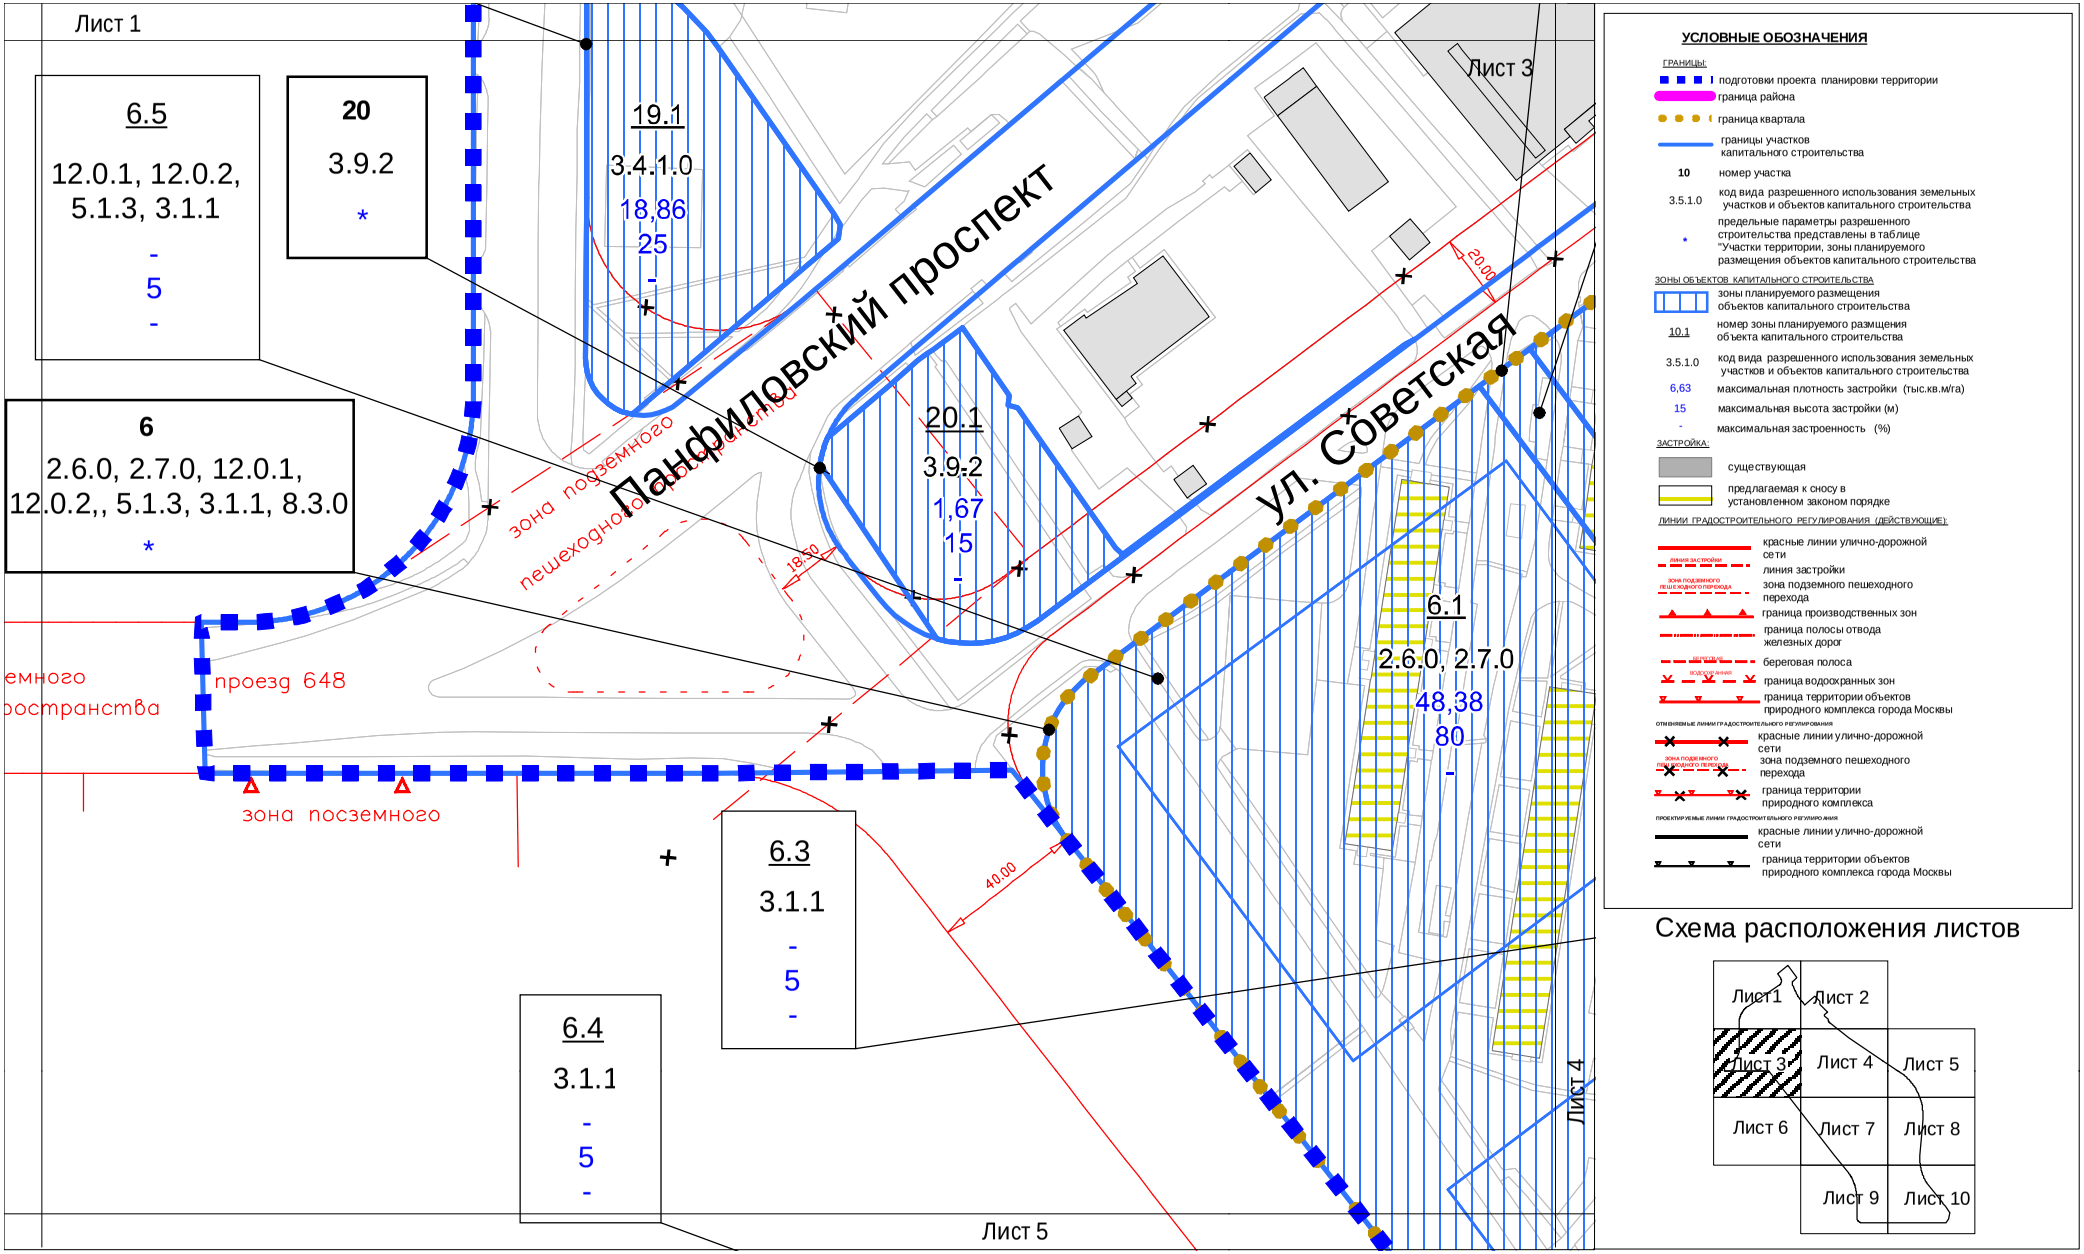

УСЛОВНЫЕ ОБОЗНАЧЕНИЯ

ГРАНИЦЫ:
- подготовки проекта планировки территории
- граница района
- граница квартала
- границы участков капитального строительства
- 10 — номер участка
- 3.5.1.0 — код вида разрешенного использования земельных участков и объектов капитального строительства
- * — предельные параметры разрешенного строительства представлены в таблице "Участки территории, зоны планируемого размещения объектов капитального строительства

ЗОНЫ ОБЪЕКТОВ КАПИТАЛЬНОГО СТРОИТЕЛЬСТВА
- зоны планируемого размещения объектов капитального строительства
- 10.1 — номер зоны планируемого размещения объекта капитального строительства
- 3.5.1.0 — код вида разрешенного использования земельных участков и объектов капитального строительства
- 6,63 — максимальная плотность застройки (тыс.кв.м/га)
- 15 — максимальная высота застройки (м)
- - — максимальная застроенность (%)

ЗАСТРОЙКА:
- существующая
- предлагаемая к сносу в установленном законом порядке

ЛИНИИ ГРАДОСТРОИТЕЛЬНОГО РЕГУЛИРОВАНИЯ (ДЕЙСТВУЮЩИЕ):
- красные линии улично-дорожной сети
- линия застройки
- зона подземного пешеходного перехода
- граница производственных зон
- граница полосы отвода железных дорог
- береговая полоса
- граница водоохранных зон
- граница территории объектов природного комплекса города Москвы

ОТМЕНЯЕМЫЕ ЛИНИИ ГРАДОСТРОИТЕЛЬНОГО РЕГУЛИРОВАНИЯ
- красные линии улично-дорожной сети
- зона подземного пешеходного перехода
- граница территории природного комплекса

ПРОЕКТИРУЕМЫЕ ЛИНИИ ГРАДОСТРОИТЕЛЬНОГО РЕГУЛИРОВАНИЯ
- красные линии улично-дорожной сети
- граница территории объектов природного комплекса города Москвы


Схема расположения листов

Чертеж "ПЛАНИРОВОЧНАЯ ОРГАНИЗАЦИЯ ТЕРРИТОРИИ С ГРАНИЦАМИ ЗОН ПЛАНИРУЕМОГО РАЗМЕЩЕНИЯ ОБЪЕКТОВ КАПИТАЛЬНОГО СТРОИТЕЛЬСТВА"

Лист 1. "Элементы планировочной структуры и зоны объектов капитального строительства"

Разработано в М 1:500

район Крюково города Москвы

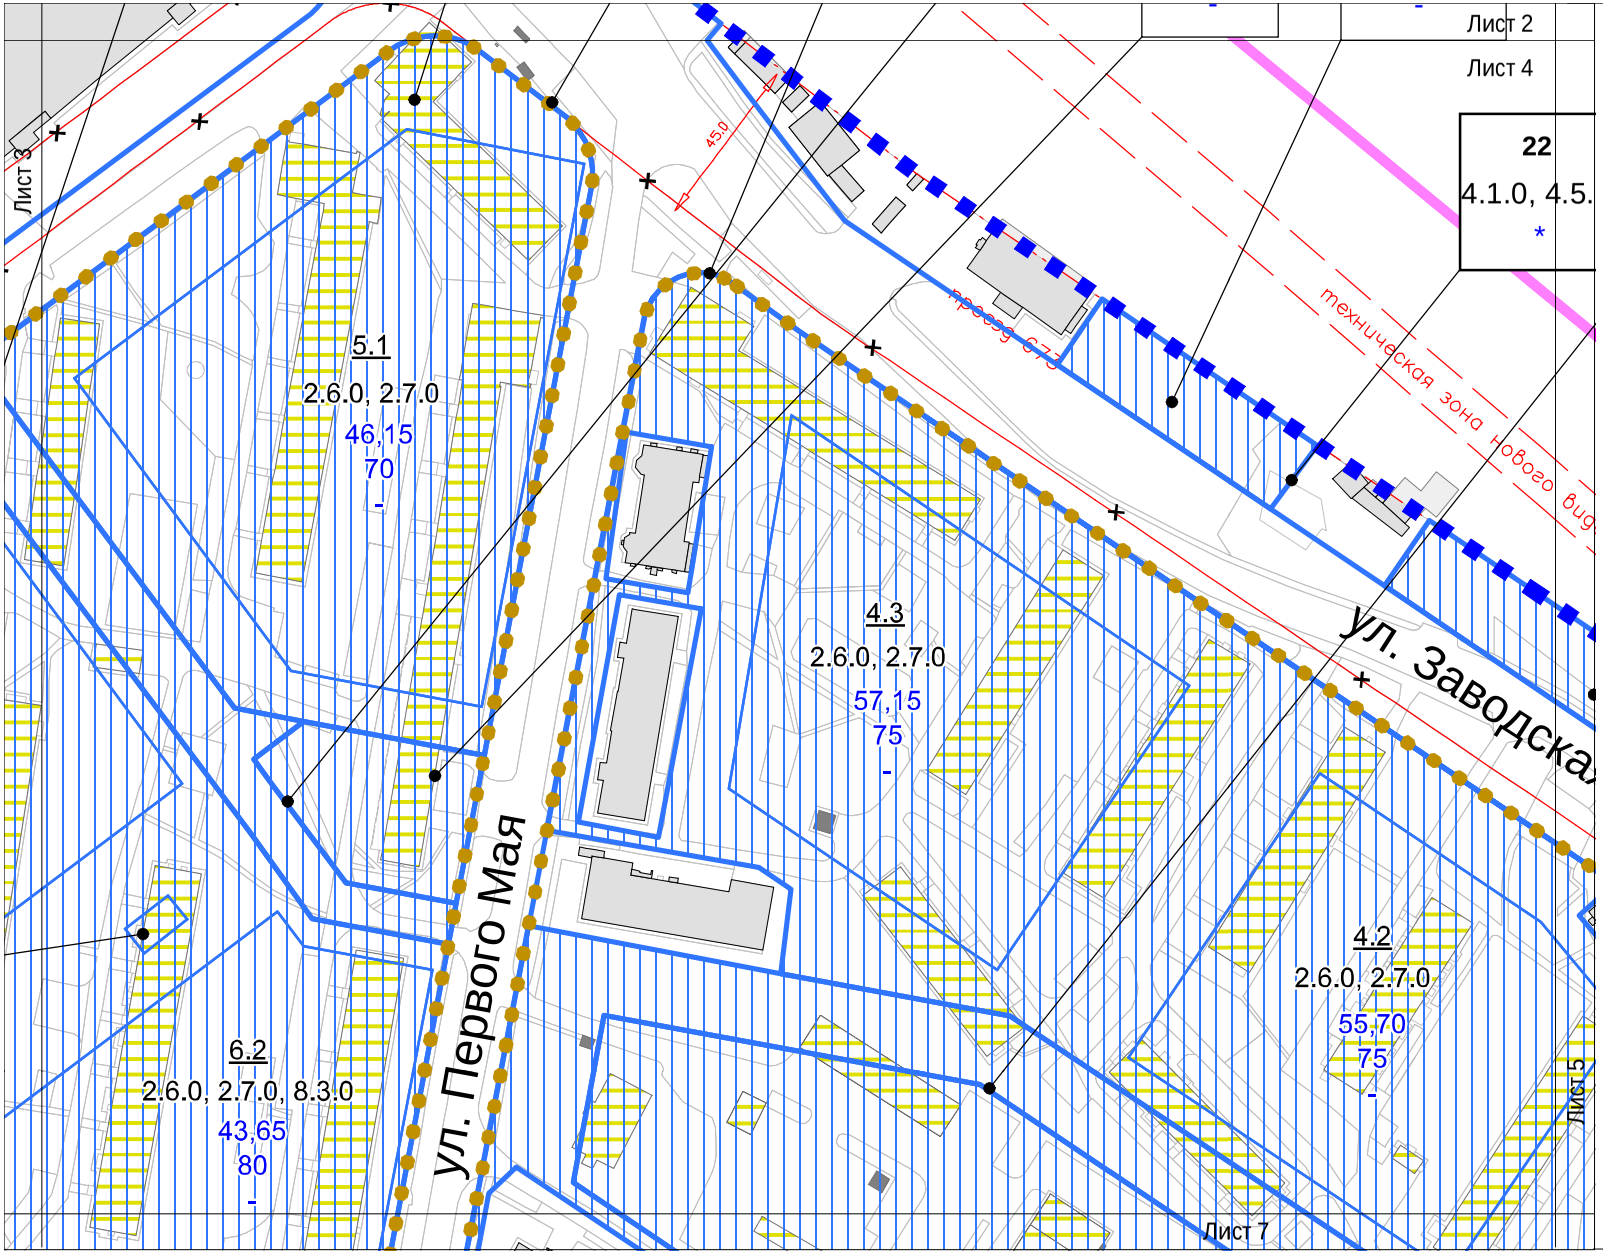

УСЛОВНЫЕ ОБОЗНАЧЕНИЯ

ГРАНИЦЫ:

- подготовки проекта планировки территории
- граница района
- граница квартала
- границы участков капитального строительства
- 10 — номер участка
- 3.5.1.0 — код вида разрешенного использования земельных участков и объектов капитального строительства
- предельные параметры разрешенного строительства представлены в таблице "Участки территории, зоны планируемого размещения объектов капитального строительства

ЗОНЫ ОБЪЕКТОВ КАПИТАЛЬНОГО СТРОИТЕЛЬСТВА

- зоны планируемого размещения объектов капитального строительства
- 10.1 — номер зоны планируемого размщения объекта капитального строительства
- 3.5.1.0 — код вида разрешенного использования земельных участков и объектов капитального строительства
- 6,63 — максимальная плотность застройки (тыс.кв.м/га)
- 15 — максимальная высота застройки (м)
- - — максимальная застроенность (%)

ЗАСТРОЙКА:

- существующая
- предлагаемая к сносу в установленном законом порядке

ЛИНИИ ГРАДОСТРОИТЕЛЬНОГО РЕГУЛИРОВАНИЯ (ДЕЙСТВУЮЩИЕ):

- красные линии улично-дорожной сети
- линия застройки
- зона подземного пешеходного перехода
- граница производственных зон
- граница полосы отвода железных дорог
- береговая полоса
- граница водоохранных зон
- граница территории объектов природного комплекса города Москвы


ОТМЕНЯЕМЫЕ ЛИНИИ ГРАДОСТРОИТЕЛЬНОГО РЕГУЛИРОВАНИЯ

- красные линии улично-дорожной сети
- зона подземного пешеходного перехода
- граница территории природного комплекса

ПРОЕКТИРУЕМЫЕ ЛИНИИ ГРАДОСТРОИТЕЛЬНОГО РЕГУЛИРОВАНИЯ

- красные линии улично-дорожной сети
- граница территории объектов природного комплекса города Москвы

Схема расположения листов

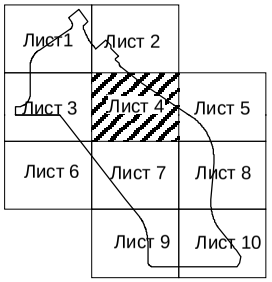


Чертеж "ПЛАНИРОВОЧНАЯ ОРГАНИЗАЦИЯ ТЕРРИТОРИИ С ГРАНИЦАМИ ЗОН ПЛАНИРУЕМОГО РАЗМЕЩЕНИЯ ОБЪЕКТОВ КАПИТАЛЬНОГО СТРОИТЕЛЬСТВА"

Лист 1. "Элементы планировочной структуры и зоны объектов капитального строительства"

Разработано в М 1:500

район Крюково города Москвы

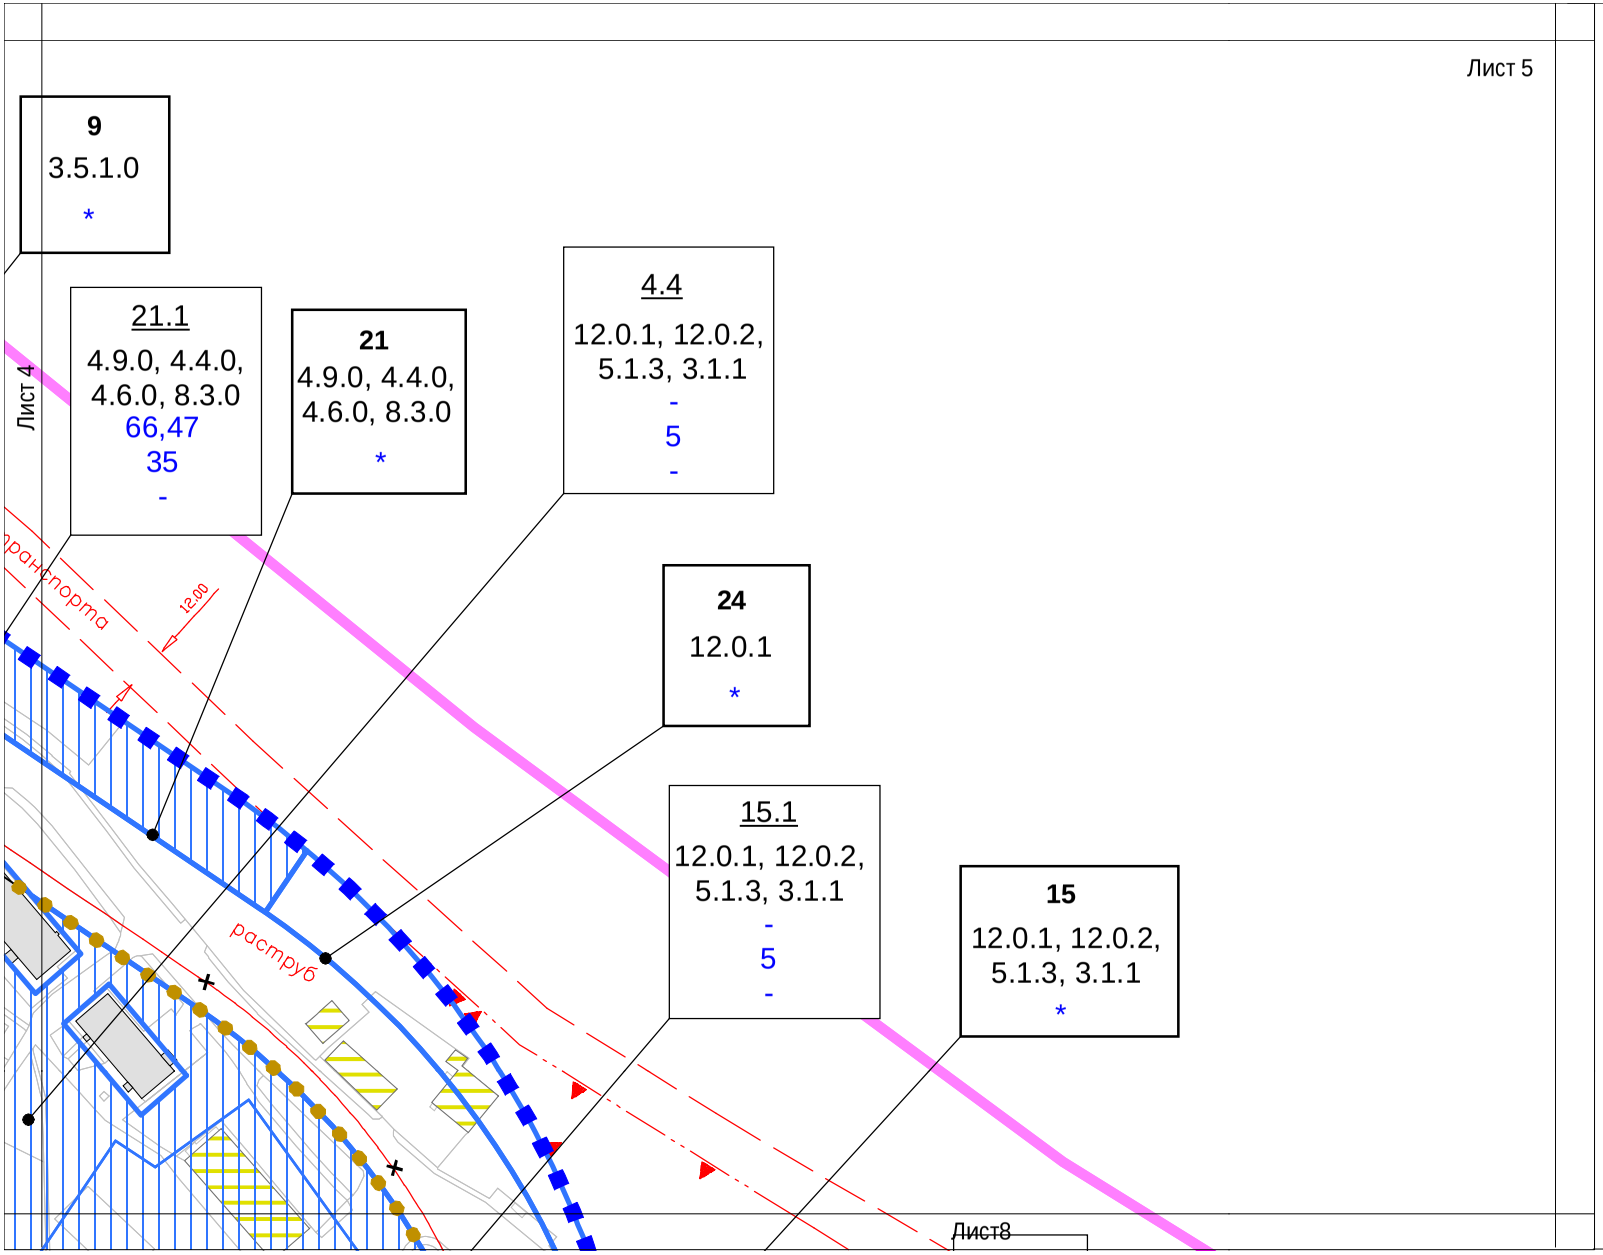

УСЛОВНЫЕ ОБОЗНАЧЕНИЯ

ГРАНИЦЫ:

- подготовки проекта планировки территории
- граница района
- граница квартала
- границы участков капитального строительства
- 10 — номер участка
- 3.5.1.0 — код вида разрешенного использования земельных участков и объектов капитального строительства
- предельные параметры разрешенного строительства представлены в таблице "Участки территории, зоны планируемого размещения объектов капитального строительства

ЗОНЫ ОБЪЕКТОВ КАПИТАЛЬНОГО СТРОИТЕЛЬСТВА

- зоны планируемого размещения объектов капитального строительства
- 10.1 — номер зоны планируемого размщения объекта капитального строительства
- 3.5.1.0 — код вида разрешенного использования земельных участков и объектов капитального строительства
- 6,63 — максимальная плотность застройки (тыс.кв.м/га)
- 15 — максимальная высота застройки (м)
- - — максимальная застроенность (%)

ЗАСТРОЙКА:

- существующая
- предлагаемая к сносу в установленном законом порядке

ЛИНИИ ГРАДОСТРОИТЕЛЬНОГО РЕГУЛИРОВАНИЯ (ДЕЙСТВУЮЩИЕ):

- красные линии улично-дорожной сети
- линия застройки
- зона подземного пешеходного перехода
- граница производственных зон
- граница полосы отвода железных дорог
- береговая полоса
- граница водоохранных зон
- граница территории объектов природного комплекса города Москвы


ОТМЕНЯЕМЫЕ ЛИНИИ ГРАДОСТРОИТЕЛЬНОГО РЕГУЛИРОВАНИЯ

- красные линии улично-дорожной сети
- зона подземного пешеходного перехода
- граница территории природного комплекса

ПРОЕКТИРУЕМЫЕ ЛИНИИ ГРАДОСТРОИТЕЛЬНОГО РЕГУЛИРОВАНИЯ

- красные линии улично-дорожной сети
- граница территории объектов природного комплекса города Москвы

Схема расположения листов

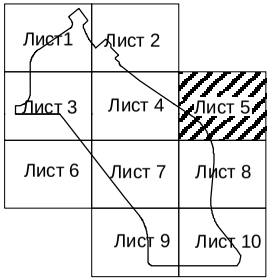

Чертеж "ПЛАНИРОВОЧНАЯ ОРГАНИЗАЦИЯ ТЕРРИТОРИИ С ГРАНИЦАМИ ЗОН ПЛАНИРУЕМОГО РАЗМЕЩЕНИЯ ОБЪЕКТОВ КАПИТАЛЬНОГО СТРОИТЕЛЬСТВА"

Лист 1. "Элементы планировочной структуры и зоны объектов капитального строительства"

Разработано в М 1:500

район Крюково города Москвы


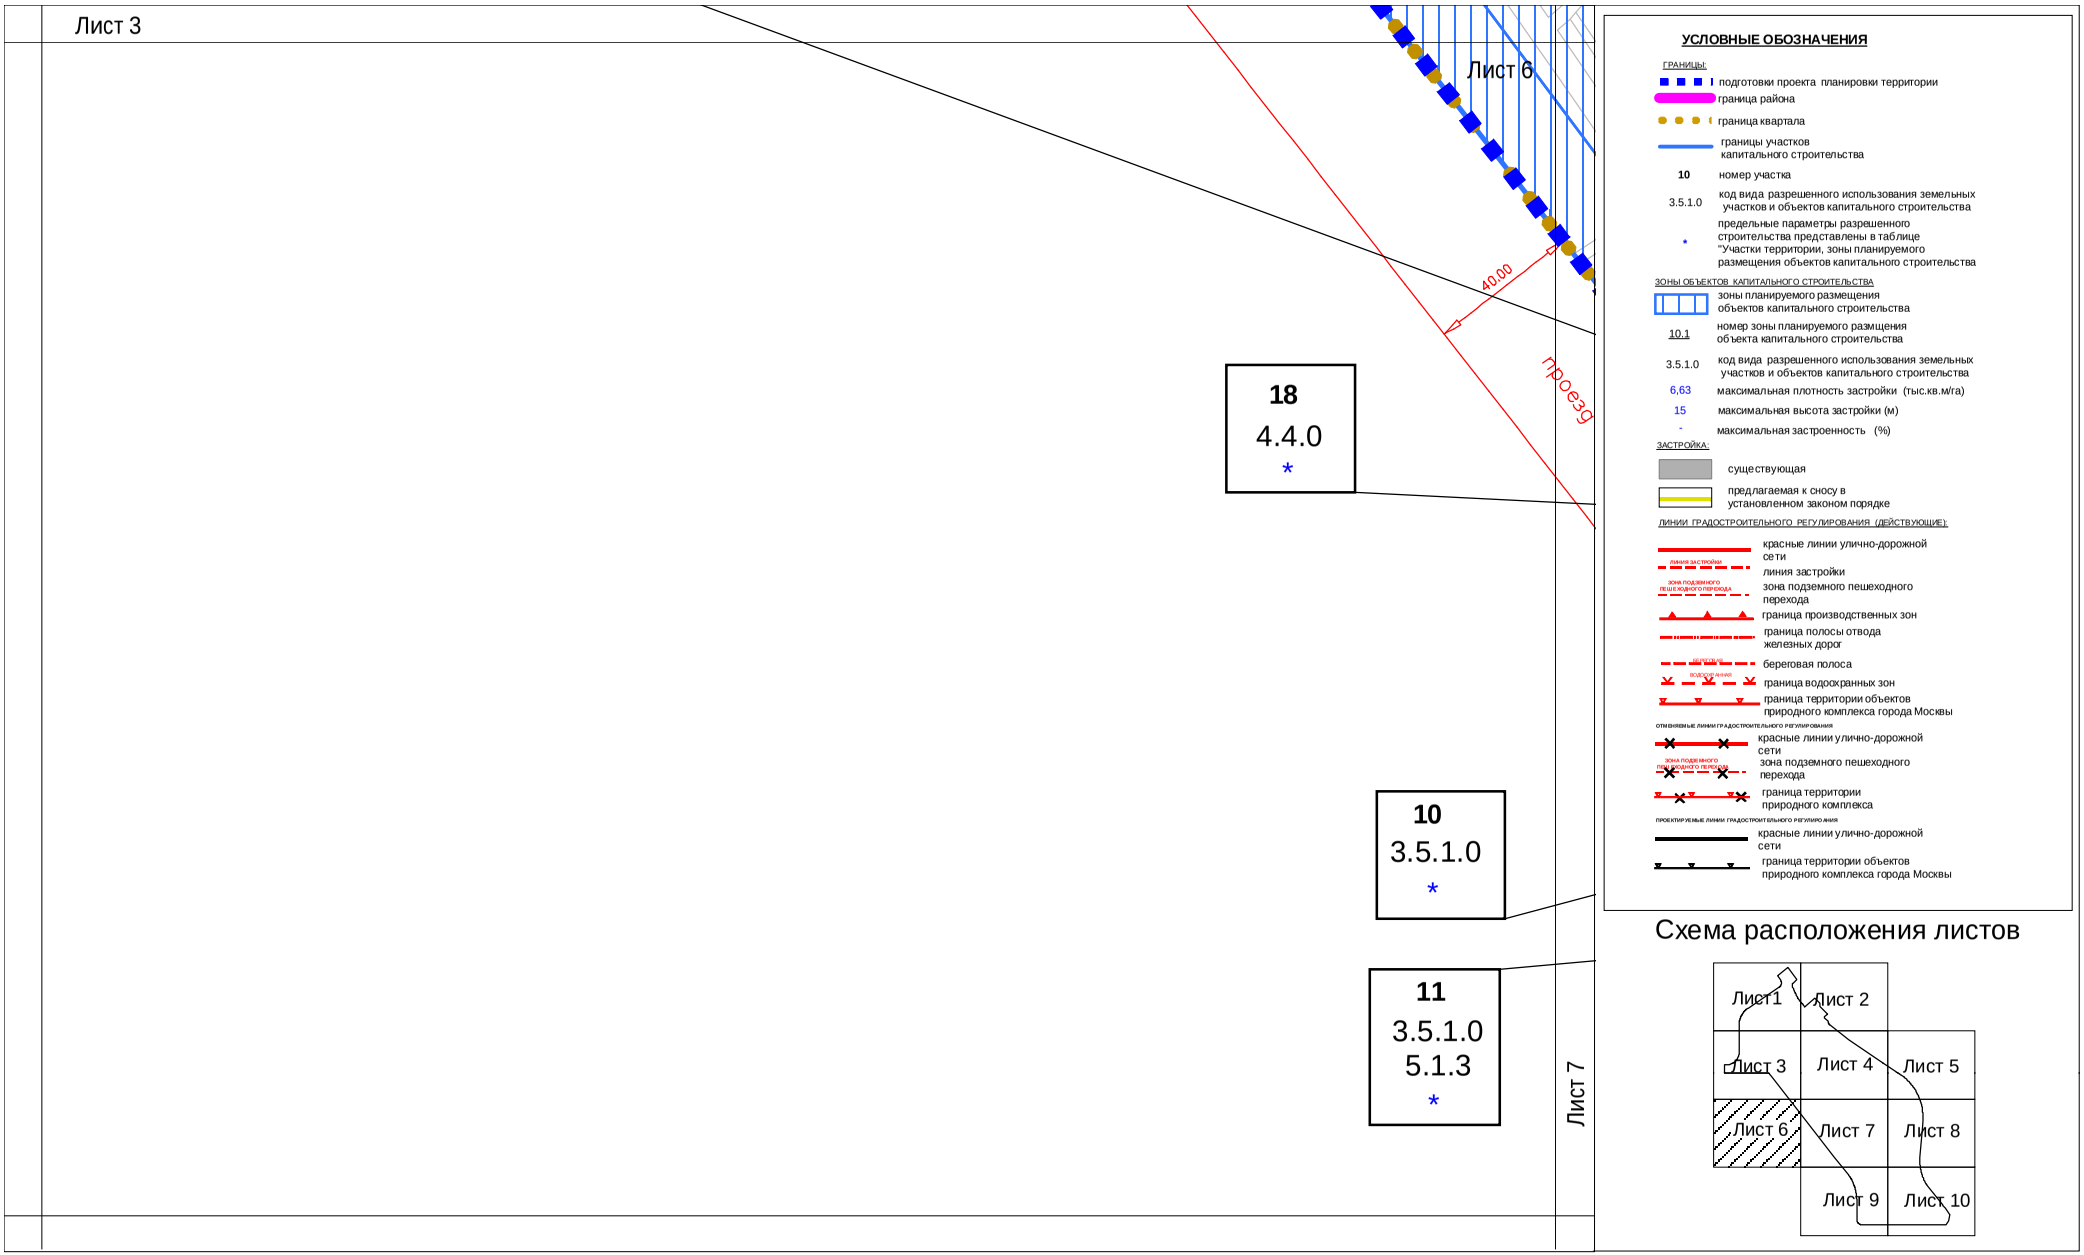


Схема расположения листов

Разработано в М 1:500
район Крюково города Москвы

Чертеж "ПЛАНИРОВОЧНАЯ ОРГАНИЗАЦИЯ ТЕРРИТОРИИ С ГРАНИЦАМИ ЗОН ПЛАНИРУЕМОГО РАЗМЕЩЕНИЯ ОБЪЕКТОВ КАПИТАЛЬНОГО СТРОИТЕЛЬСТВА"

Лист 1. "Элементы планировочной структуры и зоны объектов капитального строительства"

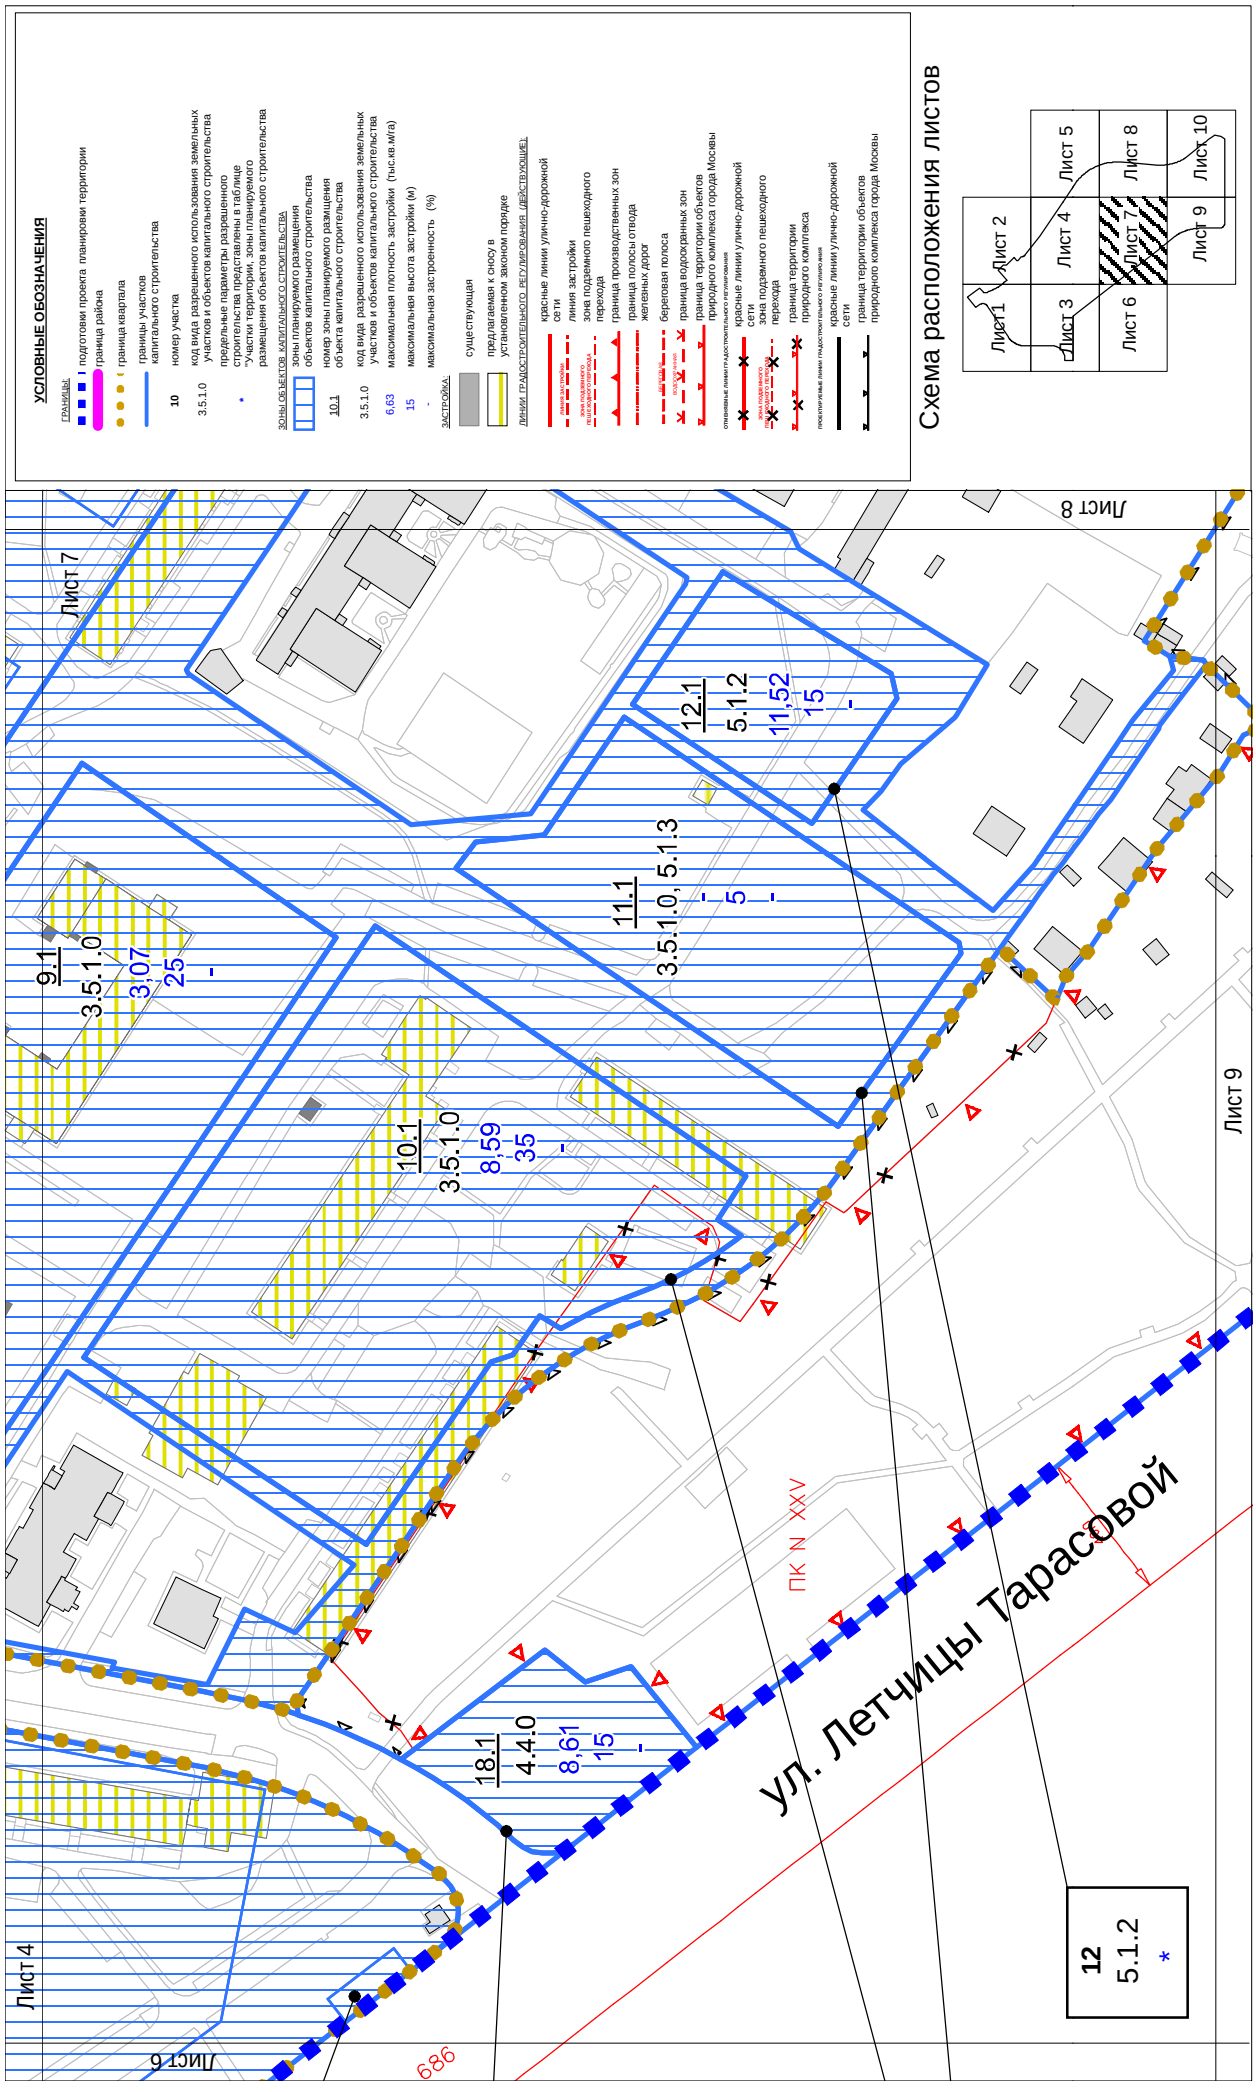


Чертеж "ПЛАНИРОВОЧНАЯ ОРГАНИЗАЦИЯ ТЕРРИТОРИИ С ГРАНИЦАМИ ЗОН ПЛАНИРУЕМОГО РАЗМЕЩЕНИЯ ОБЪЕКТОВ КАПИТАЛЬНОГО СТРОИТЕЛЬСТВА"

Лист 1. "Элементы планировочной структуры и зоны объектов капитального строительства"

Разработано в М 1:500

район Крюково города Москвы

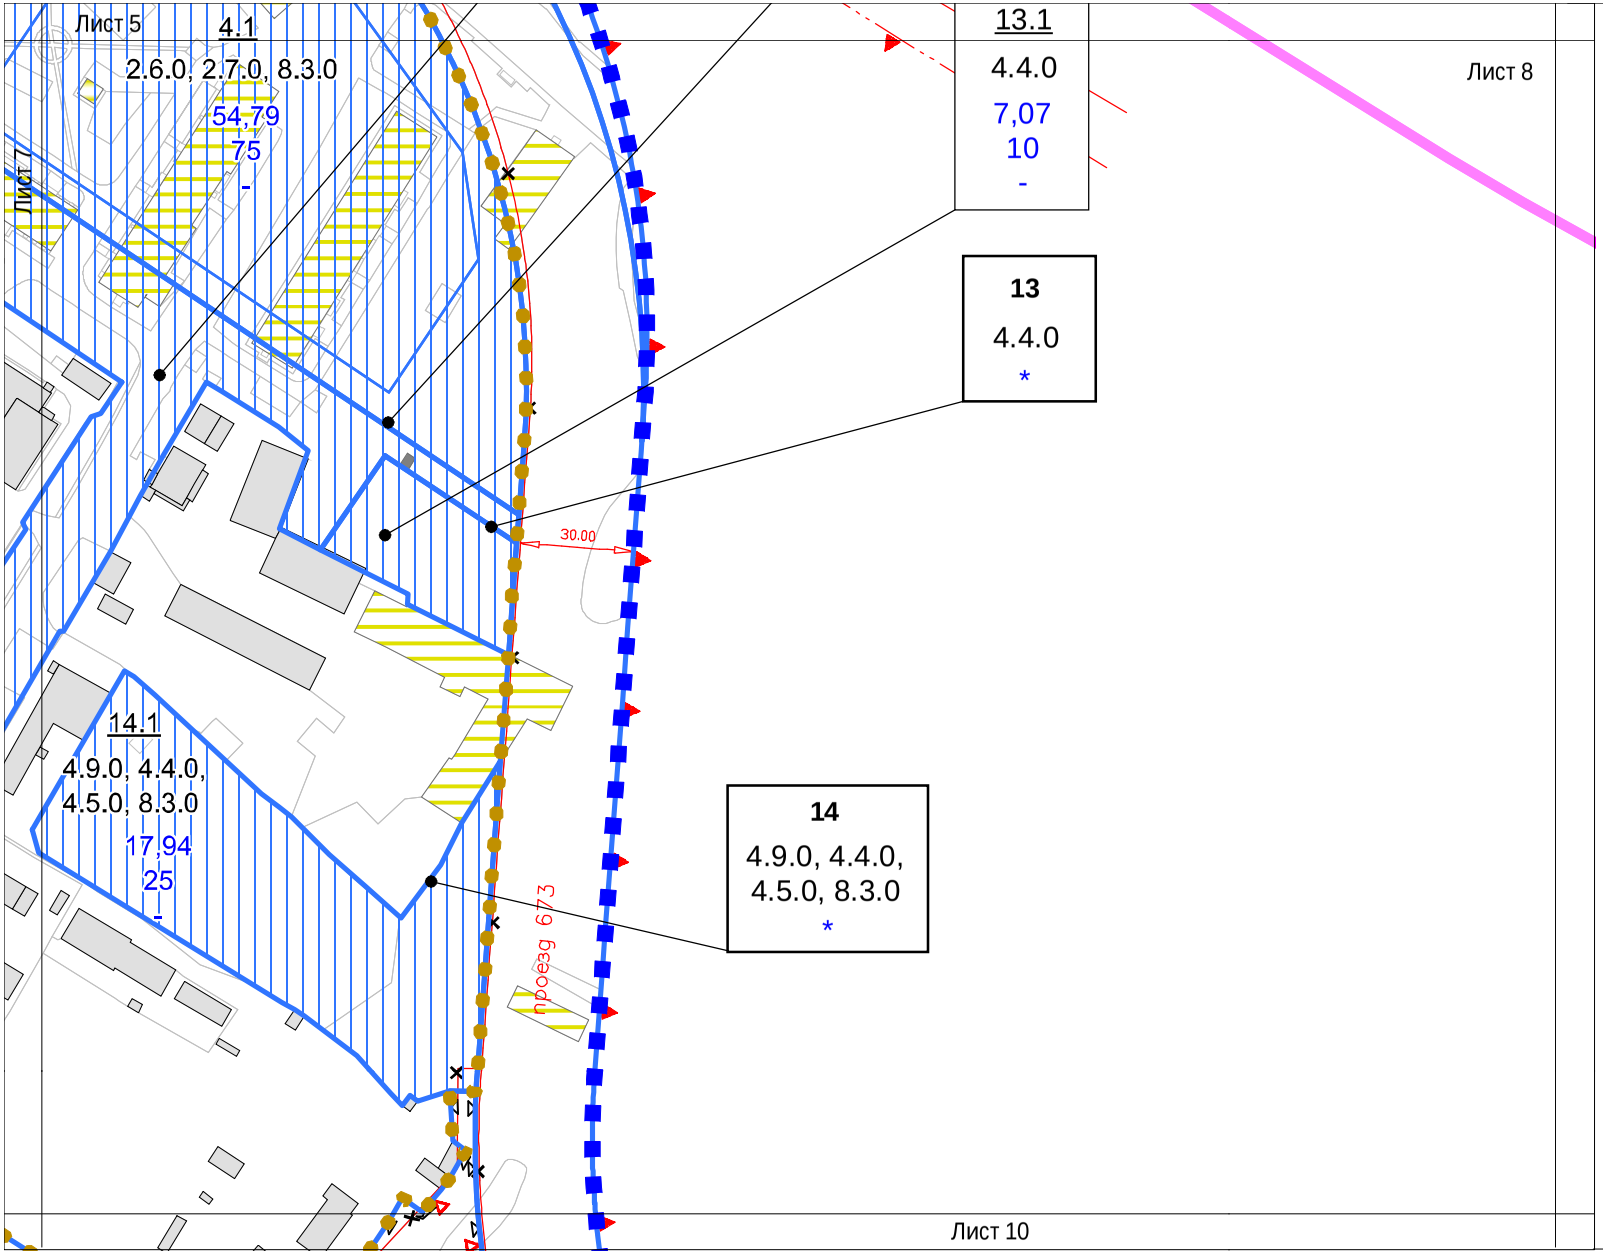

УСЛОВНЫЕ ОБОЗНАЧЕНИЯ

ГРАНИЦЫ:
- подготовки проекта планировки территории
- граница района
- граница квартала
- границы участков капитального строительства
- 10 — номер участка
- 3.5.1.0 — код вида разрешенного использования земельных участков и объектов капитального строительства
- * — предельные параметры разрешенного строительства представлены в таблице "Участки территории, зоны планируемого размещения объектов капитального строительства

ЗОНЫ ОБЪЕКТОВ КАПИТАЛЬНОГО СТРОИТЕЛЬСТВА
- зоны планируемого размещения объектов капитального строительства
- 10.1 — номер зоны планируемого размщения объекта капитального строительства
- 3.5.1.0 — код вида разрешенного использования земельных участков и объектов капитального строительства
- 6,63 — максимальная плотность застройки (тыс.кв.м/га)
- 15 — максимальная высота застройки (м)
- - — максимальная застроенность (%)


ЗАСТРОЙКА:
- существующая
- предлагаемая к сносу в установленном законом порядке

ЛИНИИ ГРАДОСТРОИТЕЛЬНОГО РЕГУЛИРОВАНИЯ (ДЕЙСТВУЮЩИЕ):
- красные линии улично-дорожной сети
- линия застройки
- зона подземного пешеходного перехода
- граница производственных зон
- граница полосы отвода железных дорог
- береговая полоса
- граница водоохранных зон
- граница территории объектов природного комплекса города Москвы

ОТМЕНЯЕМЫЕ ЛИНИИ ГРАДОСТРОИТЕЛЬНОГО РЕГУЛИРОВАНИЯ
- красные линии улично-дорожной сети
- зона подземного пешеходного перехода
- граница территории природного комплекса

ПРОЕКТИРУЕМЫЕ ЛИНИИ ГРАДОСТРОИТЕЛЬНОГО РЕГУЛИРОВАНИЯ
- красные линии улично-дорожной сети
- граница территории объектов природного комплекса города Москвы

Схема расположения листов

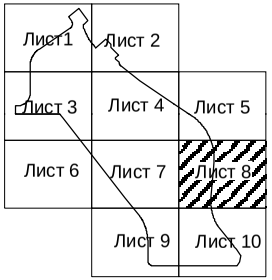


Чертеж "ПЛАНИРОВОЧНАЯ ОРГАНИЗАЦИЯ ТЕРРИТОРИИ С ГРАНИЦАМИ ЗОН ПЛАНИРУЕМОГО РАЗМЕЩЕНИЯ ОБЪЕКТОВ КАПИТАЛЬНОГО СТРОИТЕЛЬСТВА"

Лист 1. "Элементы планировочной структуры и зоны объектов капитального строительства"

Разработано в М 1:500

район Крюково города Москвы

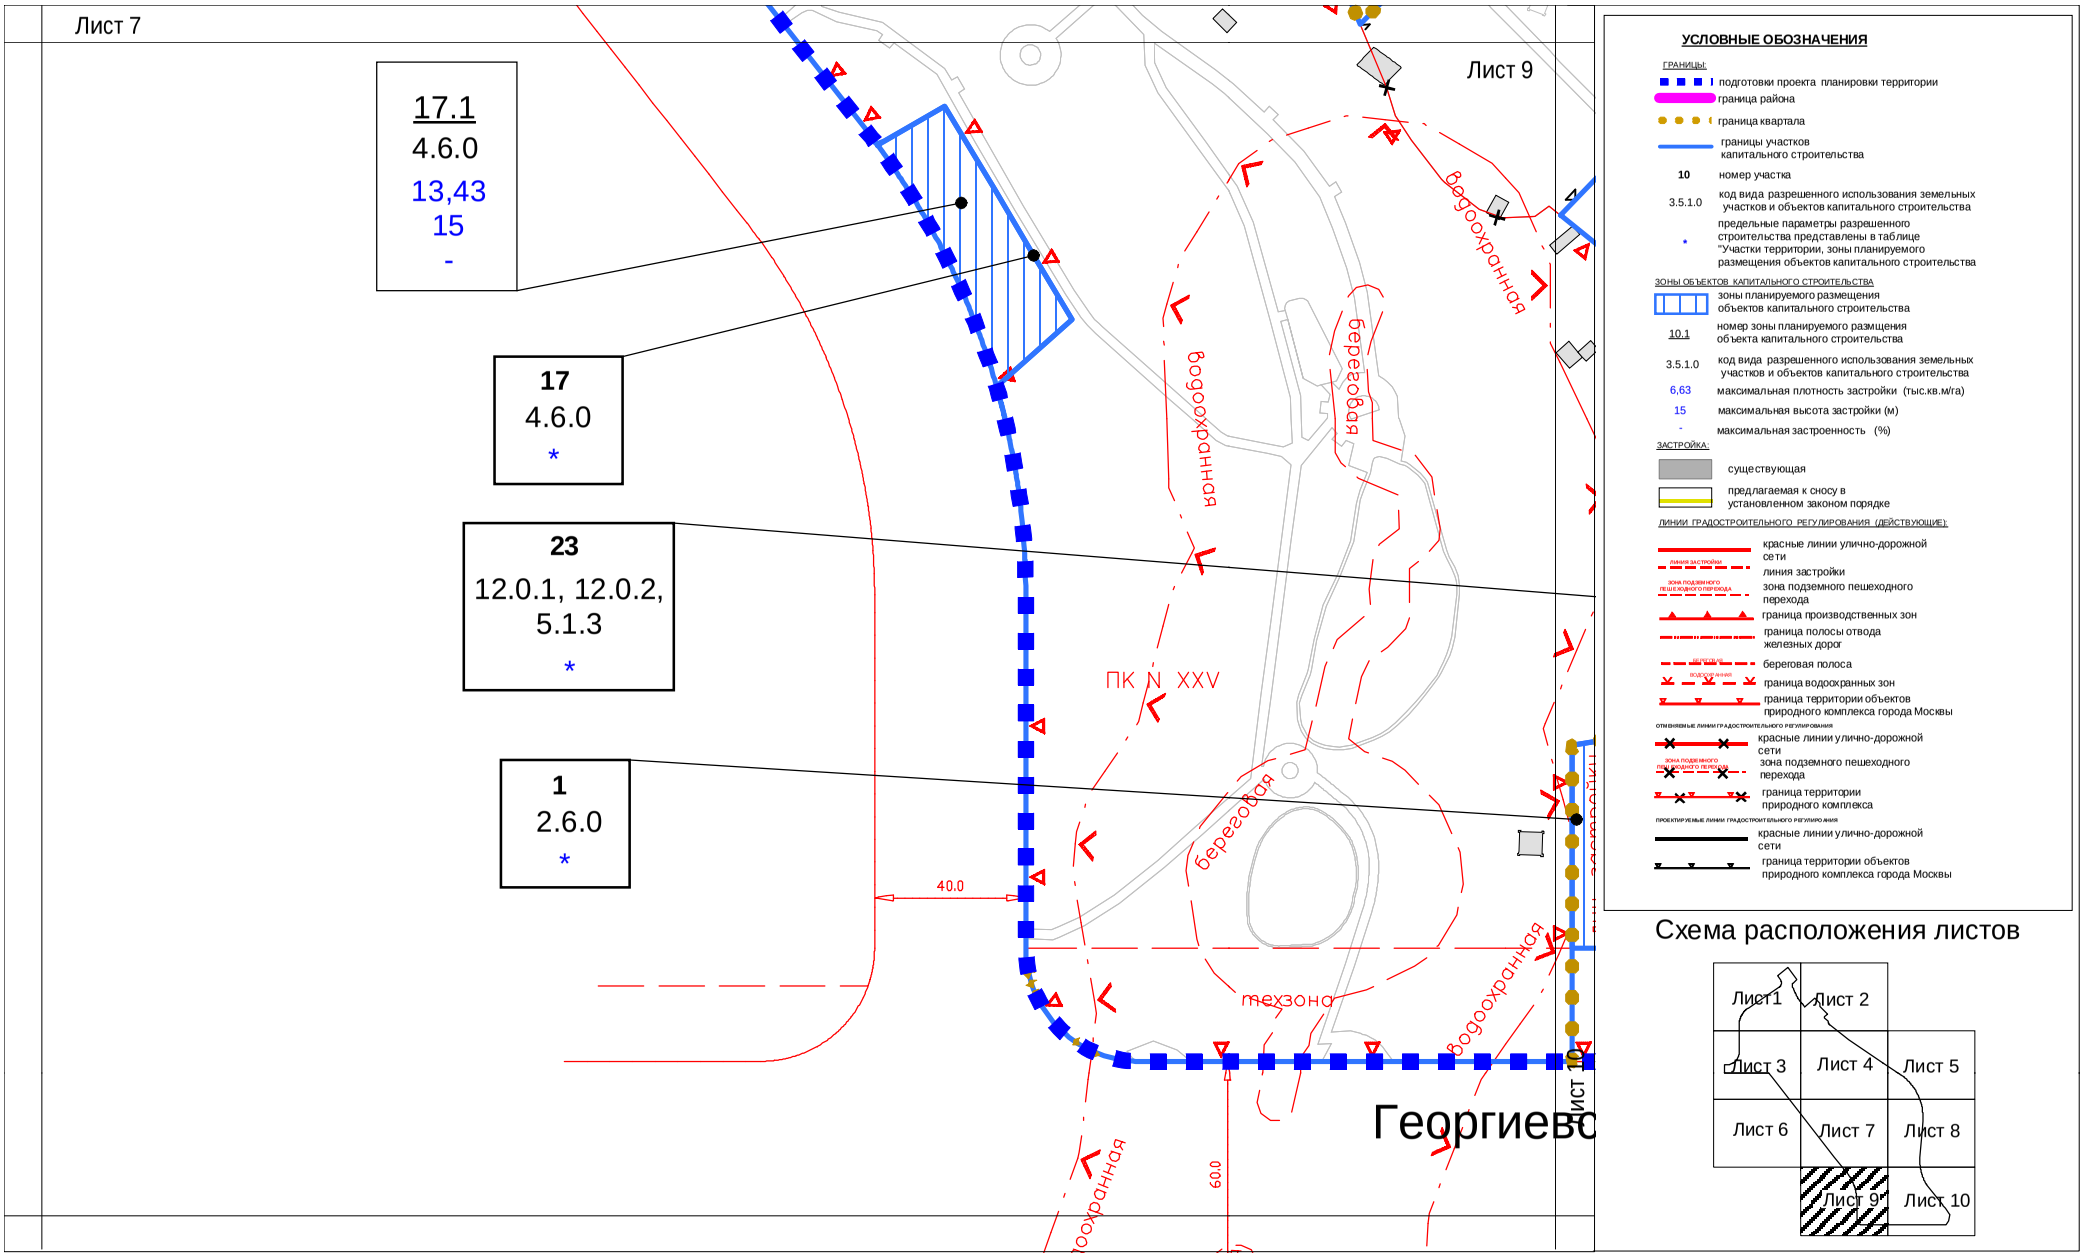

УСЛОВНЫЕ ОБОЗНАЧЕНИЯ

ГРАНИЦЫ:
- подготовки проекта планировки территории
- граница района
- граница квартала
- границы участков капитального строительства
- 10 — номер участка
- 3.5.1.0 — код вида разрешенного использования земельных участков и объектов капитального строительства
- предельные параметры разрешенного строительства представлены в таблице "Участки территории, зоны планируемого размещения объектов капитального строительства

ЗОНЫ ОБЪЕКТОВ КАПИТАЛЬНОГО СТРОИТЕЛЬСТВА
- зоны планируемого размещения объектов капитального строительства
- 10.1 — номер зоны планируемого размщения объекта капитального строительства
- 3.5.1.0 — код вида разрешенного использования земельных участков и объектов капитального строительства
- 6,63 — максимальная плотность застройки (тыс.кв.м/га)
- 15 — максимальная высота застройки (м)
- - — максимальная застроенность (%)

ЗАСТРОЙКА:
- существующая
- предлагаемая к сносу в установленном законом порядке

ЛИНИИ ГРАДОСТРОИТЕЛЬНОГО РЕГУЛИРОВАНИЯ (ДЕЙСТВУЮЩИЕ):
- красные линии улично-дорожной сети
- линия застройки
- зона подземного пешеходного перехода
- граница производственных зон
- граница полосы отвода железных дорог
- береговая полоса
- граница водоохранных зон
- граница территории объектов природного комплекса города Москвы

ОТМЕНЯЕМЫЕ ЛИНИИ ГРАДОСТРОИТЕЛЬНОГО РЕГУЛИРОВАНИЯ
- красные линии улично-дорожной сети
- зона подземного пешеходного перехода
- граница территории природного комплекса

ПРОЕКТИРУЕМЫЕ ЛИНИИ ГРАДОСТРОИТЕЛЬНОГО РЕГУЛИРОВАНИЯ
- красные линии улично-дорожной сети
- граница территории объектов природного комплекса города Москвы


Схема расположения листов

Чертеж "ПЛАНИРОВОЧНАЯ ОРГАНИЗАЦИЯ ТЕРРИТОРИИ С ГРАНИЦАМИ ЗОН ПЛАНИРУЕМОГО РАЗМЕЩЕНИЯ ОБЪЕКТОВ КАПИТАЛЬНОГО СТРОИТЕЛЬСТВА"

Лист 1. "Элементы планировочной структуры и зоны объектов капитального строительства"

Разработано в М 1:500

район Крюково города Москвы

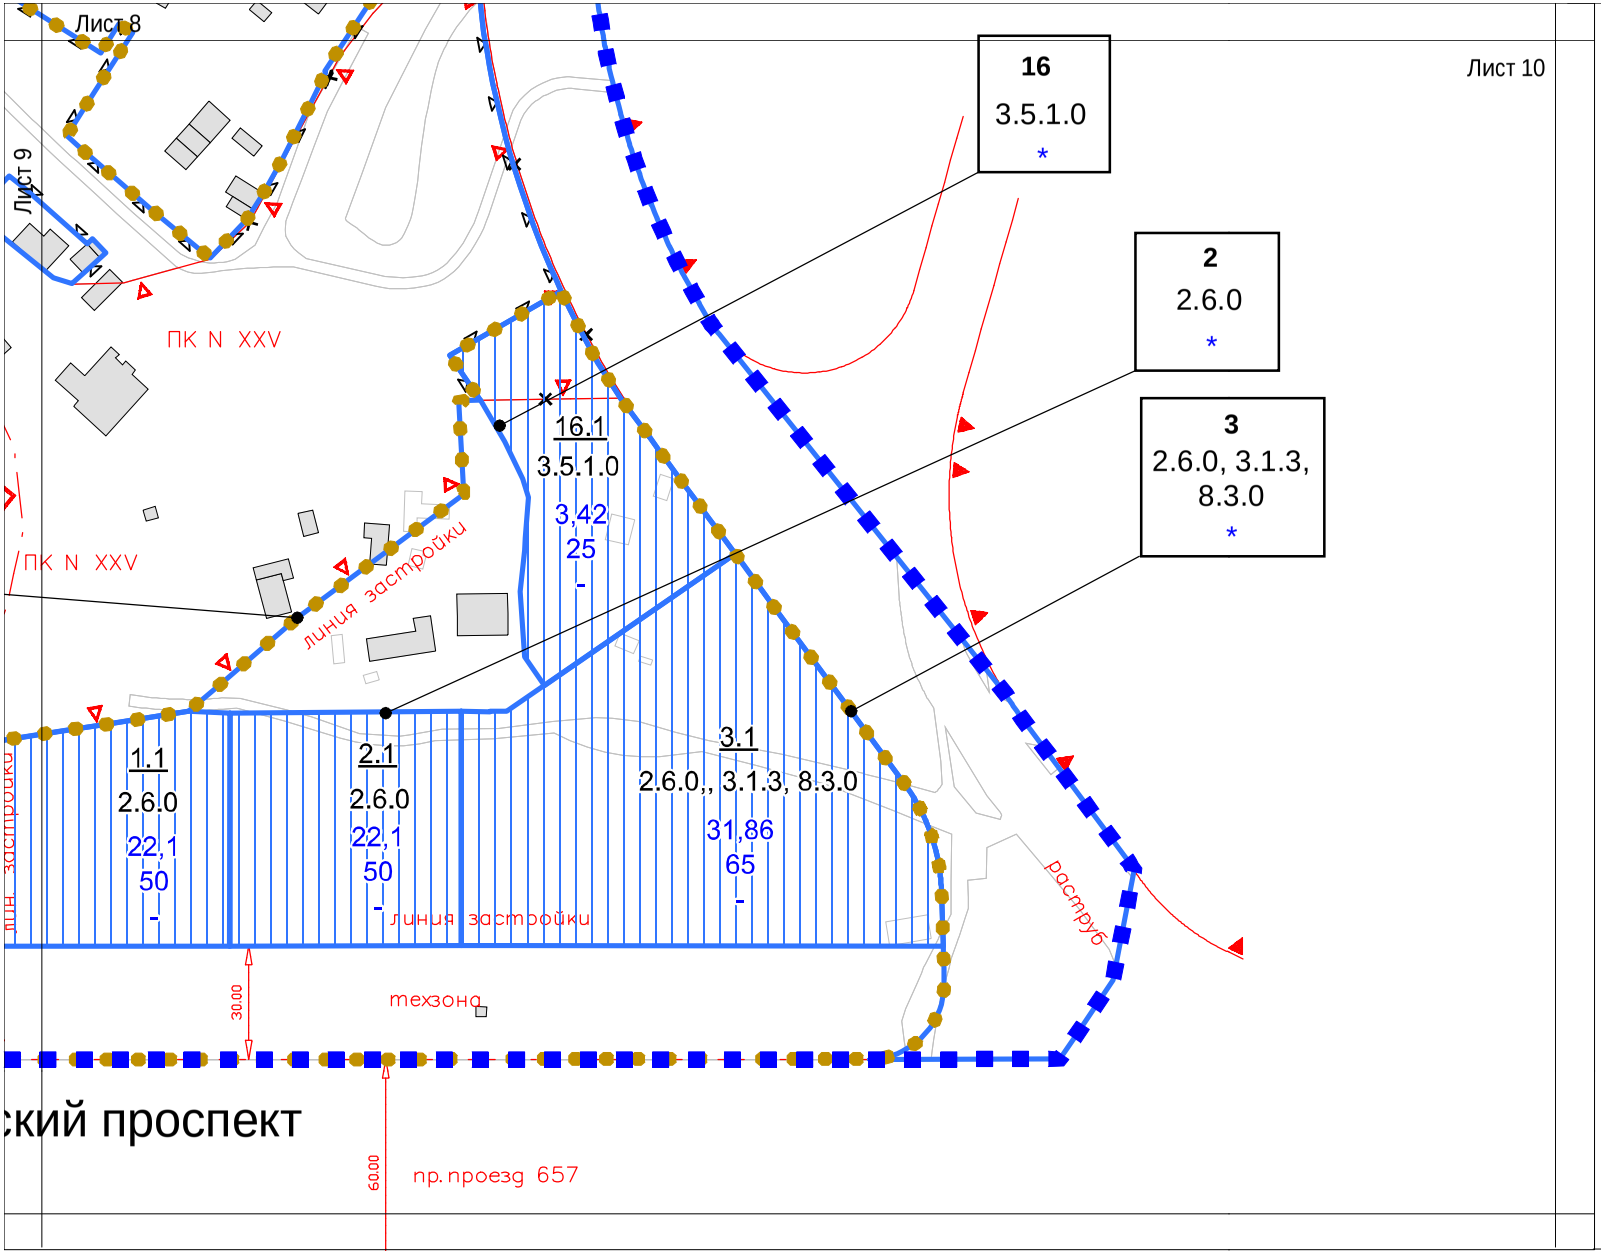

УСЛОВНЫЕ ОБОЗНАЧЕНИЯ

ГРАНИЦЫ:
- подготовки проекта планировки территории
- граница района
- граница квартала
- границы участков капитального строительства
- 10 — номер участка
- 3.5.1.0 — код вида разрешенного использования земельных участков и объектов капитального строительства
- * — предельные параметры разрешенного строительства представлены в таблице "Участки территории, зоны планируемого размещения объектов капитального строительства

ЗОНЫ ОБЪЕКТОВ КАПИТАЛЬНОГО СТРОИТЕЛЬСТВА
- зоны планируемого размещения объектов капитального строительства
- 10.1 — номер зоны планируемого размщения объекта капитального строительства
- 3.5.1.0 — код вида разрешенного использования земельных участков и объектов капитального строительства
- 6,63 — максимальная плотность застройки (тыс.кв.м/га)
- 15 — максимальная высота застройки (м)
- - — максимальная застроенность (%)


ЗАСТРОЙКА:
- существующая
- предлагаемая к сносу в установленном законом порядке

ЛИНИИ ГРАДОСТРОИТЕЛЬНОГО РЕГУЛИРОВАНИЯ (ДЕЙСТВУЮЩИЕ):
- красные линии улично-дорожной сети
- линия застройки
- зона подземного пешеходного перехода
- граница производственных зон
- граница полосы отвода железных дорог
- береговая полоса
- граница водоохранных зон
- граница территории объектов природного комплекса города Москвы

ОТМЕНЯЕМЫЕ ЛИНИИ ГРАДОСТРОИТЕЛЬНОГО РЕГУЛИРОВАНИЯ
- красные линии улично-дорожной сети
- зона подземного пешеходного перехода
- граница территории природного комплекса

ПРОЕКТИРУЕМЫЕ ЛИНИИ ГРАДОСТРОИТЕЛЬНОГО РЕГУЛИРОВАНИЯ
- красные линии улично-дорожной сети
- граница территории объектов природного комплекса города Москвы

Схема расположения листов

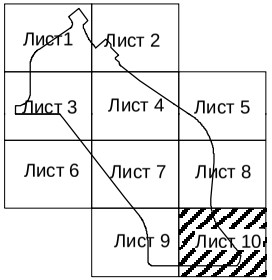


Чертеж "ПЛАНИРОВОЧНАЯ ОРГАНИЗАЦИЯ ТЕРРИТОРИИ С ГРАНИЦАМИ ЗОН ПЛАНИРУЕМОГО РАЗМЕЩЕНИЯ ОБЪЕКТОВ КАПИТАЛЬНОГО СТРОИТЕЛЬСТВА

Лист 2. "Линейные объекты инженерной инфраструктуры и улично-дорожной сети"

Разработано в М 1:500

район Крюково города Москвы

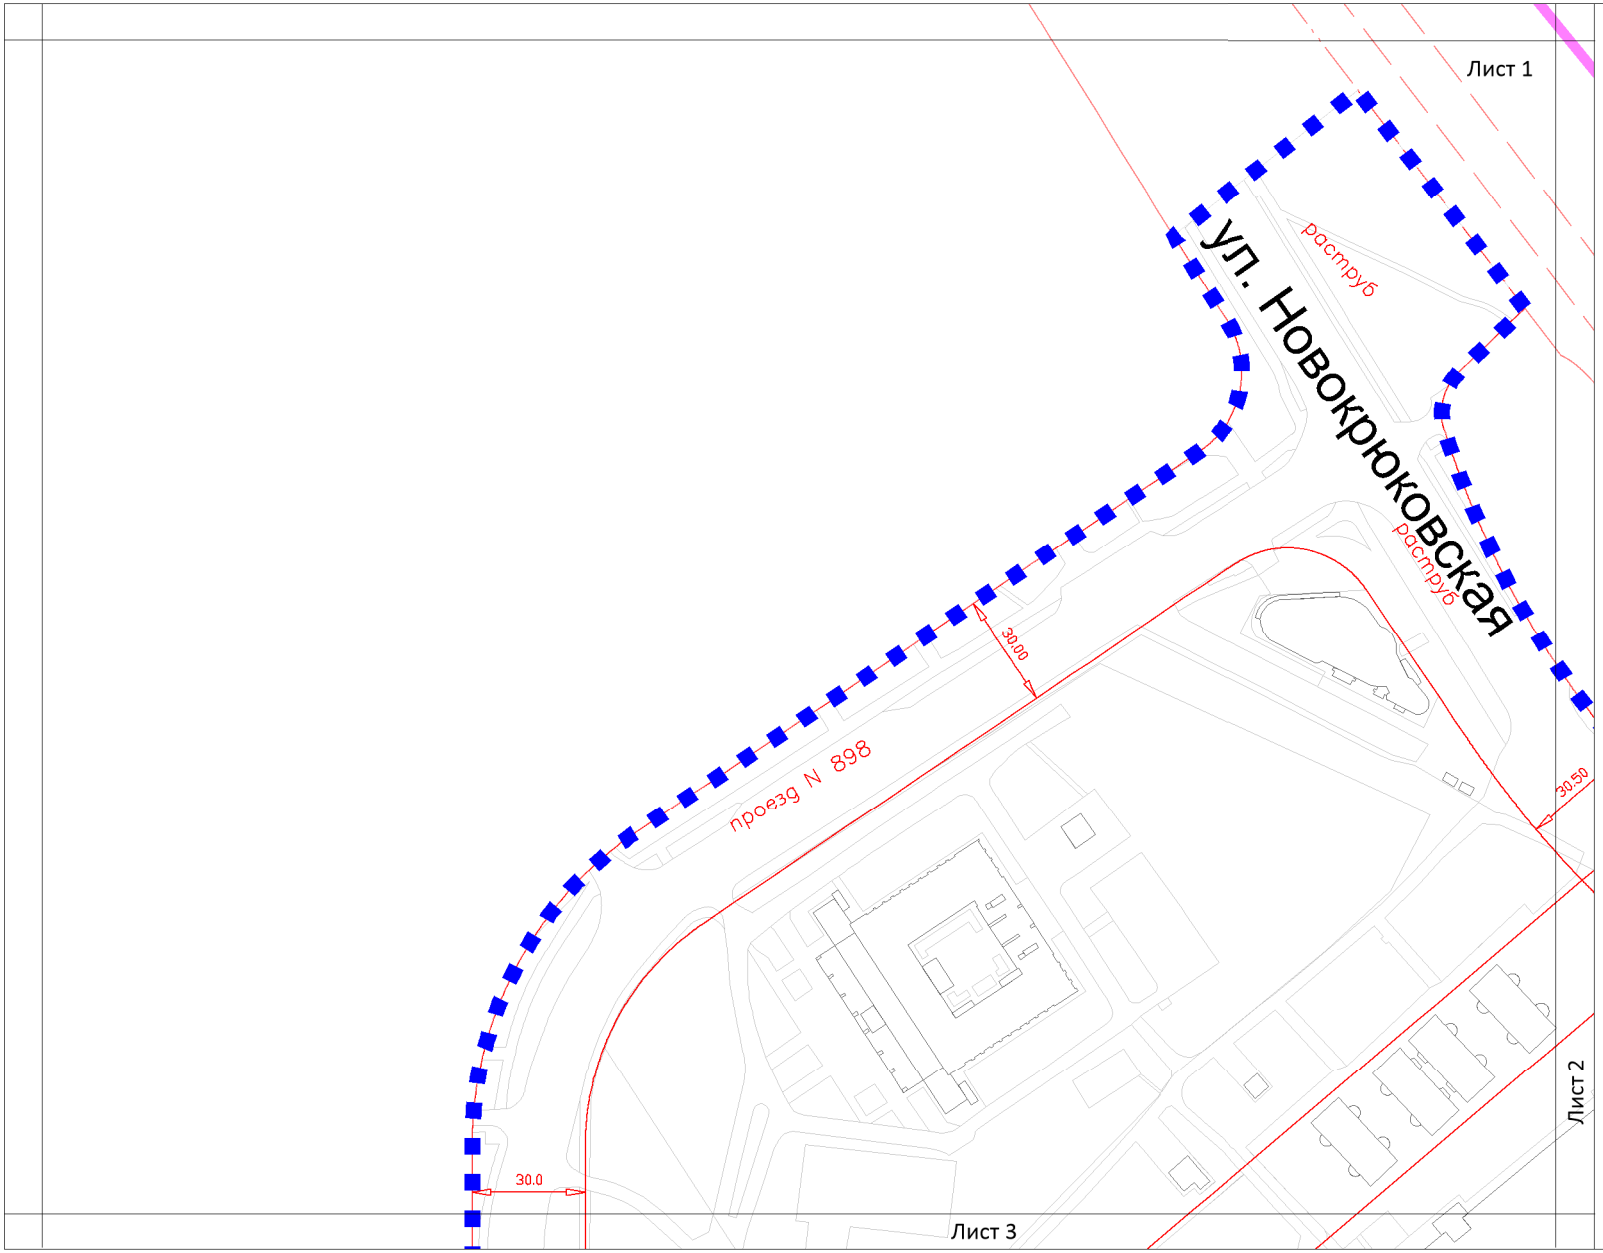

УСЛОВНЫЕ ОБОЗНАЧЕНИЯ

ГРАНИЦЫ:
- подготовки проекта планировки территории
- граница района

УЧАСТКИ:
- граница участка
- 25 — номер участка
- 12.0.2 — код вида разрешенного использования земельных участков и объектов капитального строительства
- * — предельные параметры разрешенного строительства представлены в таблице "Участки территории, зоны планируемого размещения объектов капитального строительства"

ЗОНЫ ОБЪЕКТОВ КАПИТАЛЬНОГО СТРОИТЕЛЬСТВА
- зоны реконструкции/строительства объектов улично-дорожной сети
- зоны размещения инженерных коммуникаций (трассировка уточняется на стадии разработки проектной документации)
- 25.1 — номер зоны планируемого размещения объекта капитального строительства
- 12.0.2 — код вида разрешенного использования земельных участков и объектов капитального строительства
- - максимальная плотность застройки (тыс.кв.м/га)
- - максимальная высота застройки (м)
- - максимальная застроенность (%)


ЛИНИИ ГРАДОСТРОИТЕЛЬНОГО РЕГУЛИРОВАНИЯ (ДЕЙСТВУЮЩИЕ):

СУЩЕСТВУЮЩИЕ
- красные линии улично-дорожной сети
- линия застройки
- зона подземного пешеходного перехода
- граница производственных зон
- граница полосы отвода железных дорог
- береговая полоса
- граница водоохранных зон
- граница территории природного комплекса

ОТМЕНЯЕМЫЕ
- красные линии улично-дорожной сети
- зона подземного пешеходного перехода
- граница территории природного комплекса

УСТАНАВЛИВАЕМЫЕ
- красные линии улично-дорожной сети
- граница территории природного комплекса

Схема расположения листов

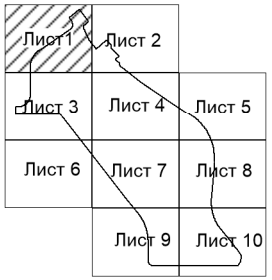


Чертеж "ПЛАНИРОВОЧНАЯ ОРГАНИЗАЦИЯ ТЕРРИТОРИИ С ГРАНИЦАМИ ЗОН ПЛАНИРУЕМОГО РАЗМЕЩЕНИЯ ОБЪЕКТОВ КАПИТАЛЬНОГО СТРОИТЕЛЬСТВА

Лист 2. "Линейные объекты инженерной инфраструктуры и улично-дорожной сети"

Разработано в М 1:500

район Крюково города Москвы

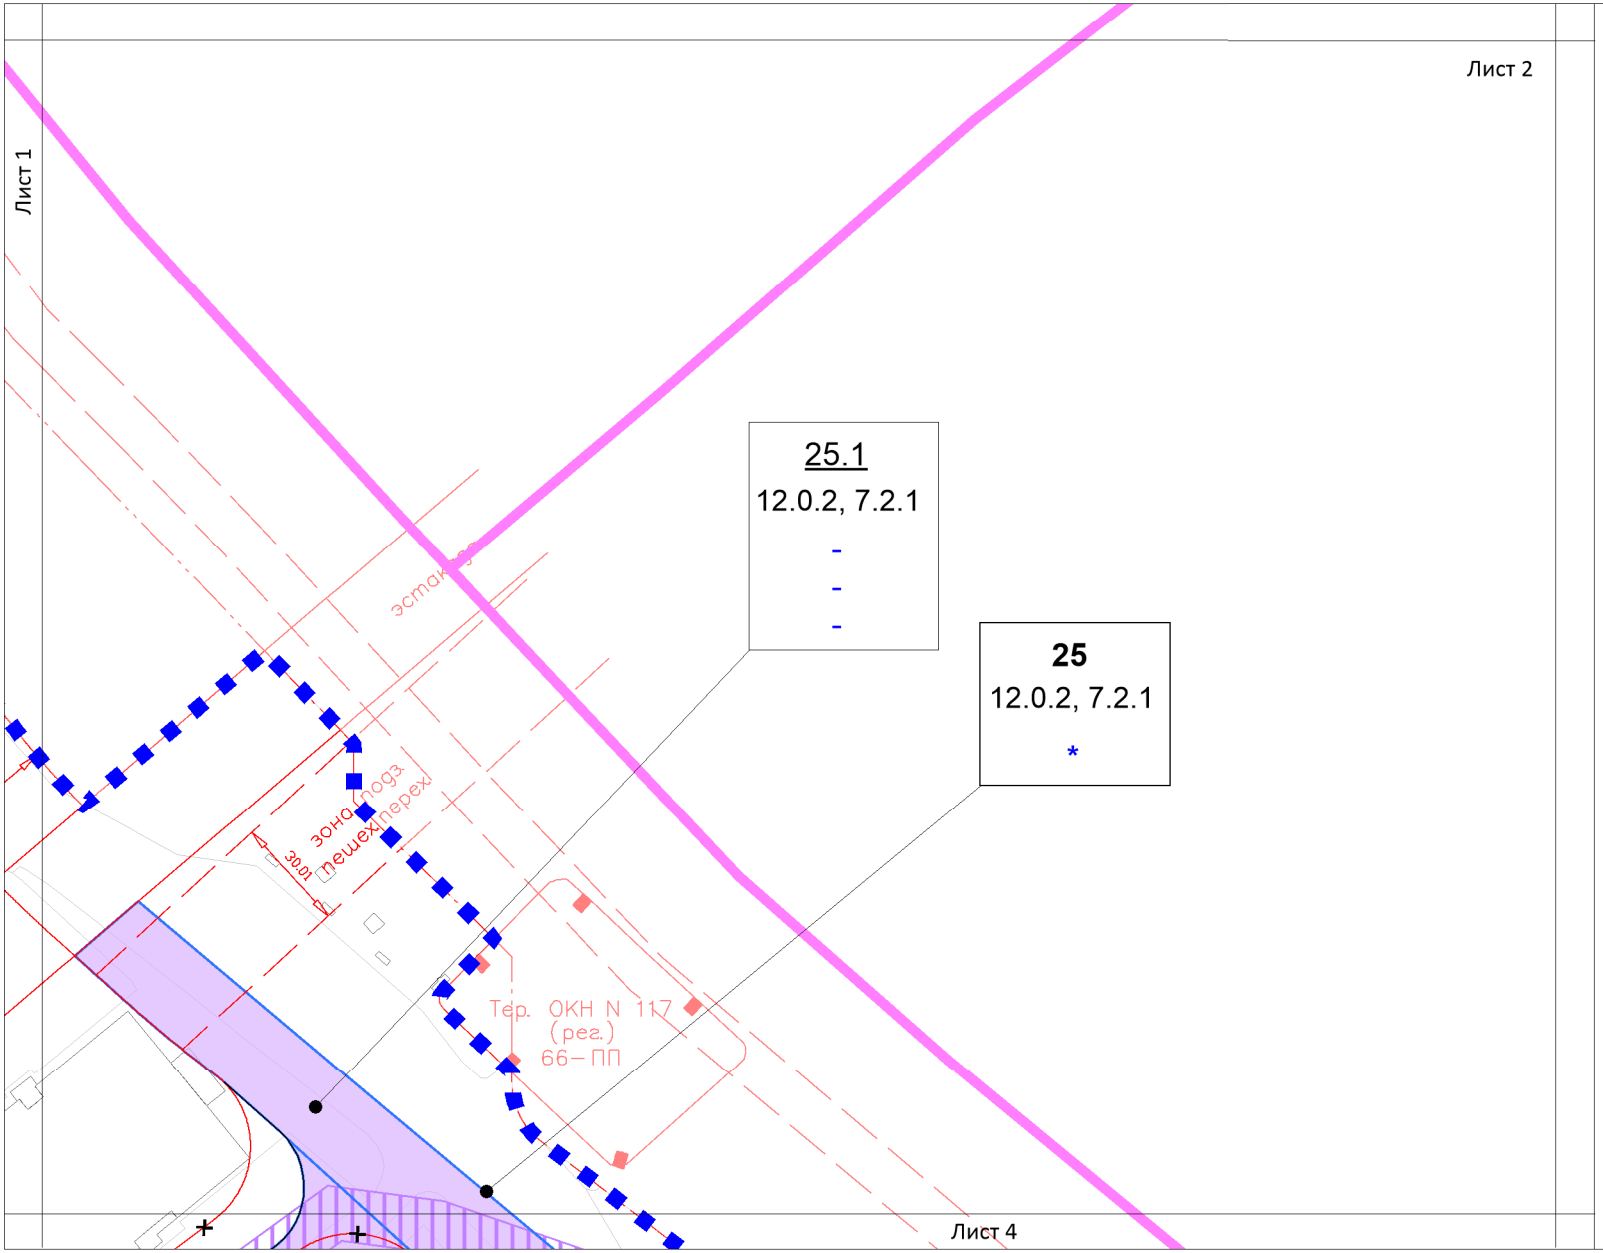

УСЛОВНЫЕ ОБОЗНАЧЕНИЯ

ГРАНИЦЫ:
- подготовки проекта планировки территории
- граница района

УЧАСТКИ:
- граница участка
- 25 — номер участка
- 12.0.2 — код вида разрешенного использования земельных участков и объектов капитального строительства
- * — предельные параметры разрешенного строительства представленны в таблице "Участки территории, зоны планируемого размещения объектов капитального строительства"

ЗОНЫ ОБЪЕКТОВ КАПИТАЛЬНОГО СТРОИТЕЛЬСТВА:
- зоны реконструкции/строительства объектов улично-дорожной сети
- зоны размещения инженерных коммуникаций (трассировка уточняется на стадии разработки проектной документации)
- 25.1 — номер зоны планируемого размещения объекта капитального строительства
- 12.0.2 — код вида разрешенного использования земельных участков и объектов капитального строительства
- \- максимальная плотность застройки (тыс.кв.м/га)
- \- максимальная высота застройки (м)
- \- максимальная застроенность (%)


ЛИНИИ ГРАДОСТРОИТЕЛЬНОГО РЕГУЛИРОВАНИЯ (ДЕЙСТВУЮЩИЕ):

СУЩЕСТВУЮЩИЕ:
- красные линии улично-дорожной сети
- линия застройки — линия застройки
- зона подземного пешеходного перехода — зона подземного пешеходного перехода
- граница производственных зон
- граница полосы отвода железных дорог
- береговая полоса
- водоохранная — граница водоохранных зон
- граница территории природного комплекса

ОТМЕНЯЕМЫЕ:
- красные линии улично-дорожной сети
- зона подземного пешеходного перехода — зона подземного пешеходного перехода
- граница территории природного комплекса

УСТАНАВЛИВАЕМЫЕ:
- красные линии улично-дорожной сети
- граница территории природного комплекса

Схема расположения листов

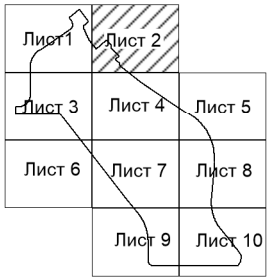


Чертеж "ПЛАНИРОВОЧНАЯ ОРГАНИЗАЦИЯ ТЕРРИТОРИИ С ГРАНИЦАМИ ЗОН ПЛАНИРУЕМОГО РАЗМЕЩЕНИЯ ОБЪЕКТОВ КАПИТАЛЬНОГО СТРОИТЕЛЬСТВА

Лист 2. "Линейные объекты инженерной инфраструктуры и улично-дорожной сети"

Разработано в М 1:500

район Крюково города Москвы

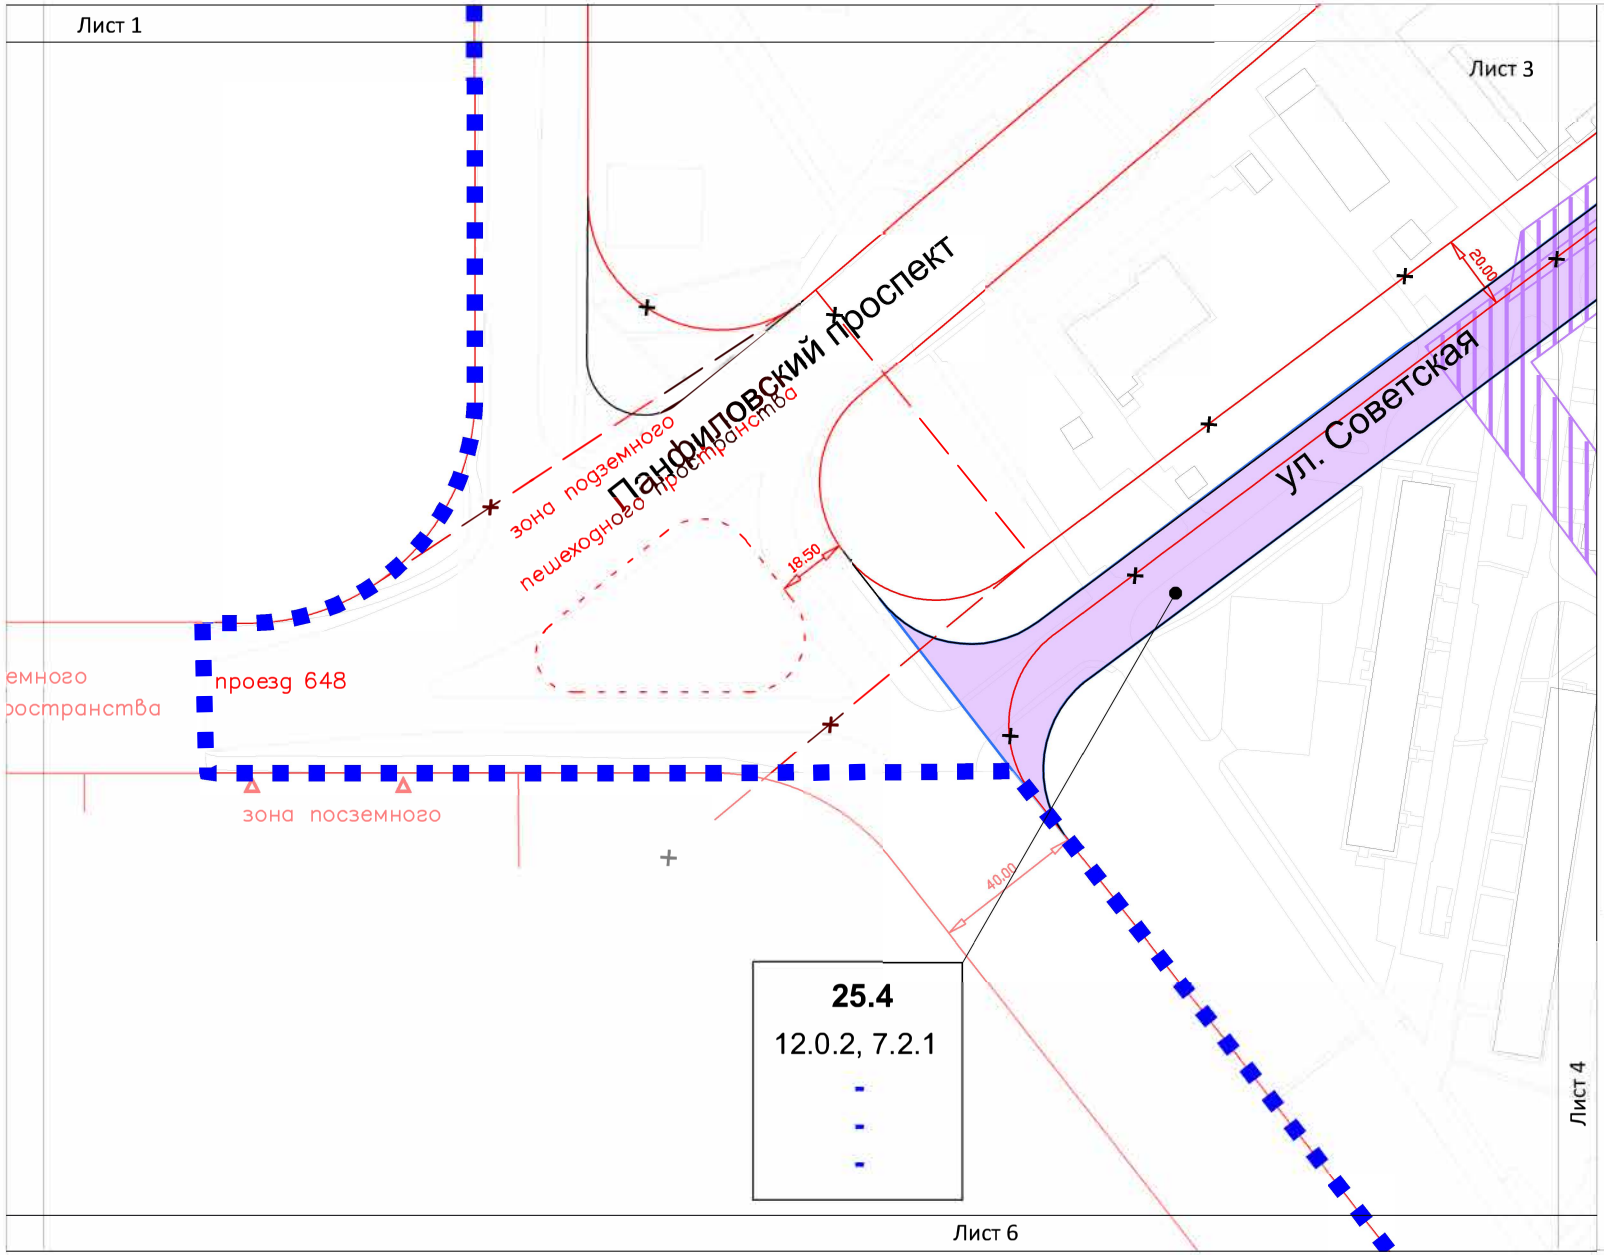

УСЛОВНЫЕ ОБОЗНАЧЕНИЯ

ГРАНИЦЫ:
- подготовки проекта планировки территории
- граница района

УЧАСТКИ
- граница участка
- 25 — номер участка
- 12.0.2 — код вида разрешенного использования земельных участков и объектов капитального строительства
- предельные параметры разрешенного строительства представленны в таблице "Участки территории, зоны планируемого размещения объектов капитального строительства"

ЗОНЫ ОБЪЕКТОВ КАПИТАЛЬНОГО СТРОИТЕЛЬСТВА
- зоны реконструкции/строительства объектов улично-дорожной сети
- зоны размещения инженерных коммуникаций (трассиров уточняется на стадии разработки проектной документаци
- 25.1 — номер зоны планируемого размещения объекта капитального строительства
- 12.0.2 — код вида разрешенного использования земельных участков и объектов капитального строительства
- максимальная плотность застройки (тыс.кв.м/га)
- максимальная высота застройки (м)
- максимальная застроенность (%)


ЛИНИИ ГРАДОСТРОИТЕЛЬНОГО РЕГУЛИРОВАНИЯ (ДЕЙСТВУЮЩИЕ):

СУЩЕСТВУЮЩИЕ
- красные линии улично-дорожной сети
- линия застройки
- зона подземного пешеходного перехода
- граница производственных зон
- граница полосы отвода железных дорог
- береговаяполоса
- граница водоохранных зон
- граница территории природного комплекса

ОТМЕНЯЕМЫЕ
- красные линии улично-дорожной сети
- зона подземного пешеходного перехода
- граница территории природного комплекса

УСТАНАВЛИВАЕМЫЕ
- красные линии улично-дорожной сети
- граница территории природного комплекса

Схема расположения листов

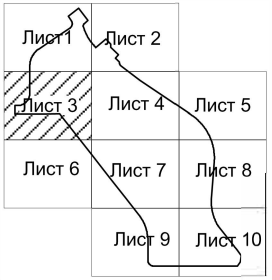


Чертеж "ПЛАНИРОВОЧНАЯ ОРГАНИЗАЦИЯ ТЕРРИТОРИИ С ГРАНИЦАМИ ЗОН ПЛАНИРУЕМОГО РАЗМЕЩЕНИЯ ОБЪЕКТОВ КАПИТАЛЬНОГО СТРОИТЕЛЬСТВА

Лист 2. "Линейные объекты инженерной инфраструктуры и улично-дорожной сети"

Разработано в М 1:500

район Крюково города Москвы

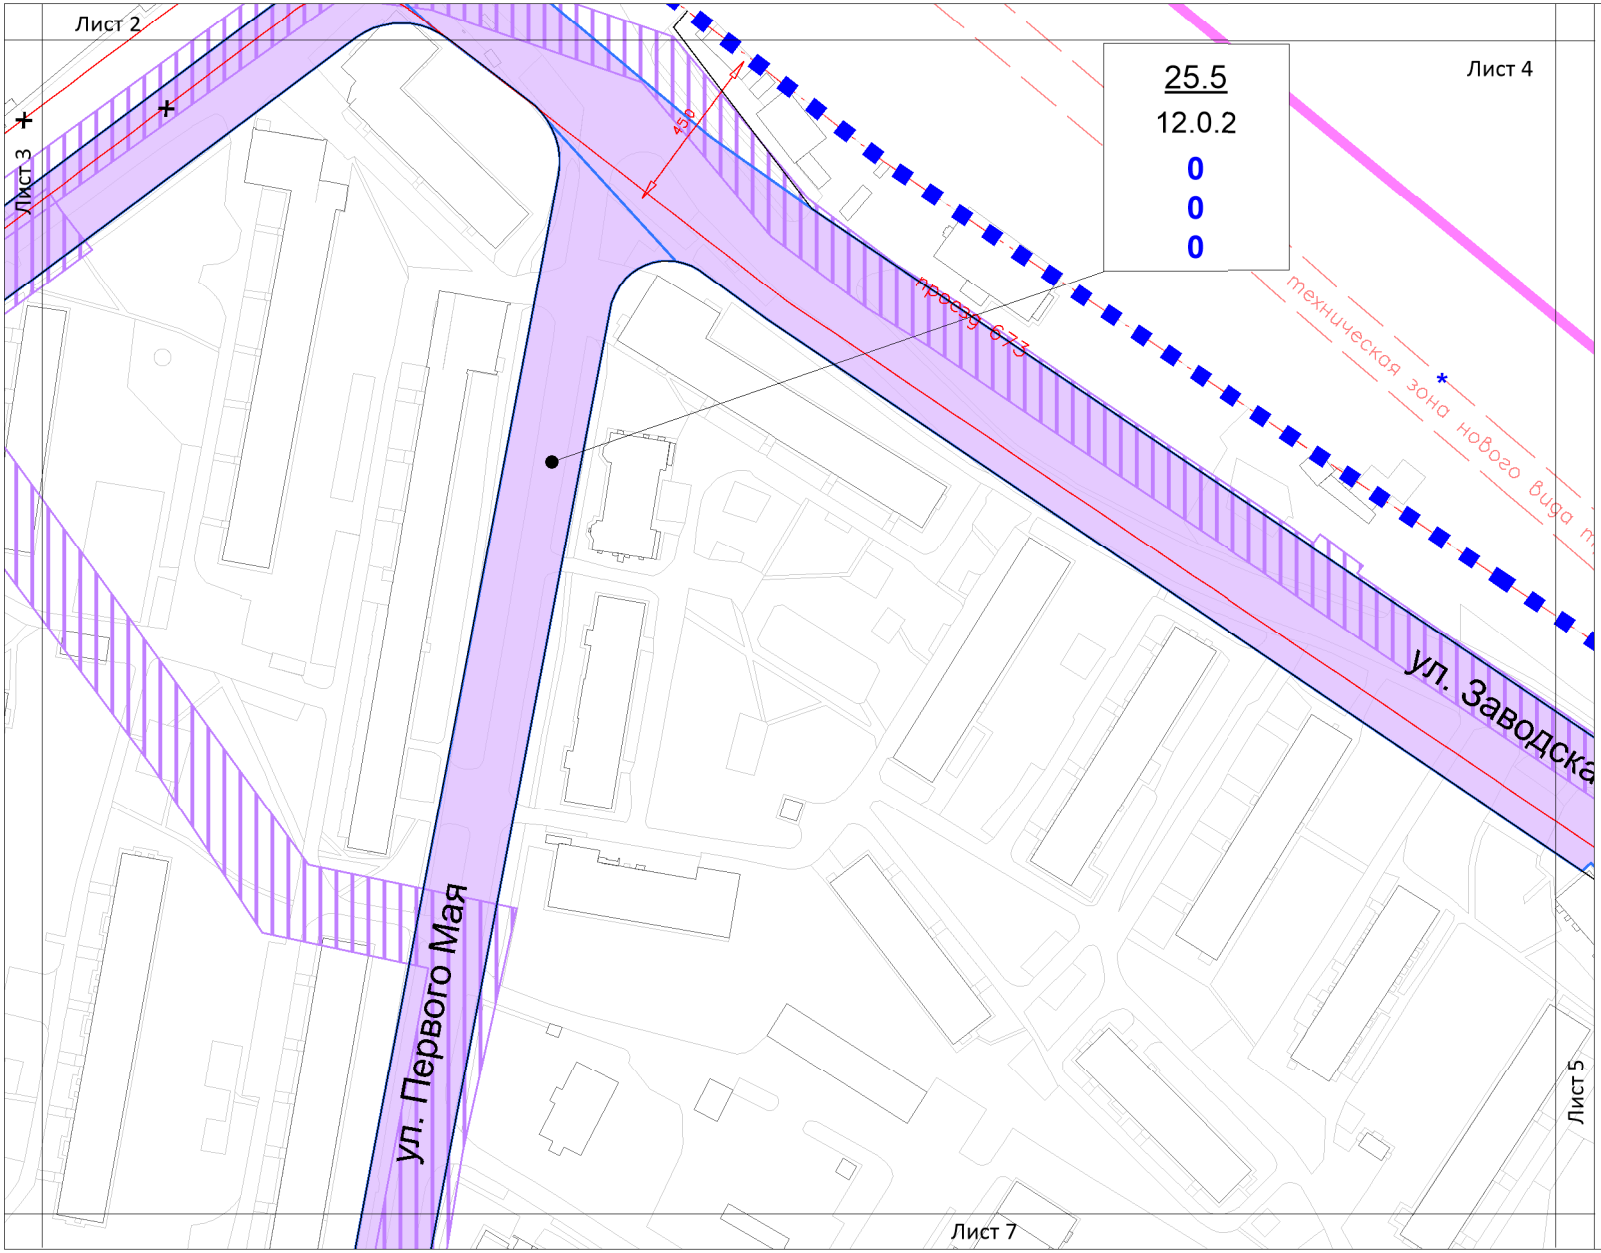

УСЛОВНЫЕ ОБОЗНАЧЕНИЯ

ГРАНИЦЫ:
- подготовки проекта планировки территории
- граница района

УЧАСТКИ
- граница участка
- 25 — номер участка
- 12.0.2 — код вида разрешенного использования земельных участков и объектов капитального строительства
- * — предельные параметры разрешенного строительства представленны в таблице "Участки территории, зоны планируемого размещения объектов капитального строительства"

ЗОНЫ ОБЪЕКТОВ КАПИТАЛЬНОГО СТРОИТЕЛЬСТВА
- зоны реконструкции/строительства объектов улично-дорожной сети
- зоны размещения инженерных коммуникаций (трассировка уточняется на стадии разработки проектной документации)
- 25.1 — номер зоны планируемого размещения объекта капитального строительства
- 12.0.2 — код вида разрешенного использования земельных участков и объектов капитального строительства
- - максимальная плотность застройки (тыс.кв.м/га)
- - максимальная высота застройки (м)
- - максимальная застроенность (%)


ЛИНИИ ГРАДОСТРОИТЕЛЬНОГО РЕГУЛИРОВАНИЯ (ДЕЙСТВУЮЩИЕ):

СУЩЕСТВУЮЩИЕ
- красные линии улично-дорожной сети
- линия застройки
- зона подземного пешеходного перехода
- граница производственных зон
- граница полосы отвода железных дорог
- береговая полоса
- граница водоохранных зон
- граница территории природного комплекса

ОТМЕНЯЕМЫЕ
- красные линии улично-дорожной сети
- зона подземного пешеходного перехода
- граница территории природного комплекса

УСТАНАВЛИВАЕМЫЕ
- красные линии улично-дорожной сети
- граница территории природного комплекса

Схема расположения листов

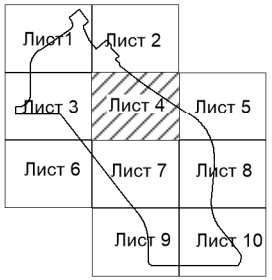


Чертеж "ПЛАНИРОВОЧНАЯ ОРГАНИЗАЦИЯ ТЕРРИТОРИИ С ГРАНИЦАМИ ЗОН ПЛАНИРУЕМОГО РАЗМЕЩЕНИЯ ОБЪЕКТОВ КАПИТАЛЬНОГО СТРОИТЕЛЬСТВА

Лист 2. "Линейные объекты инженерной инфраструктуры и улично-дорожной сети"

Разработано в М 1:500

район Крюково города Москвы

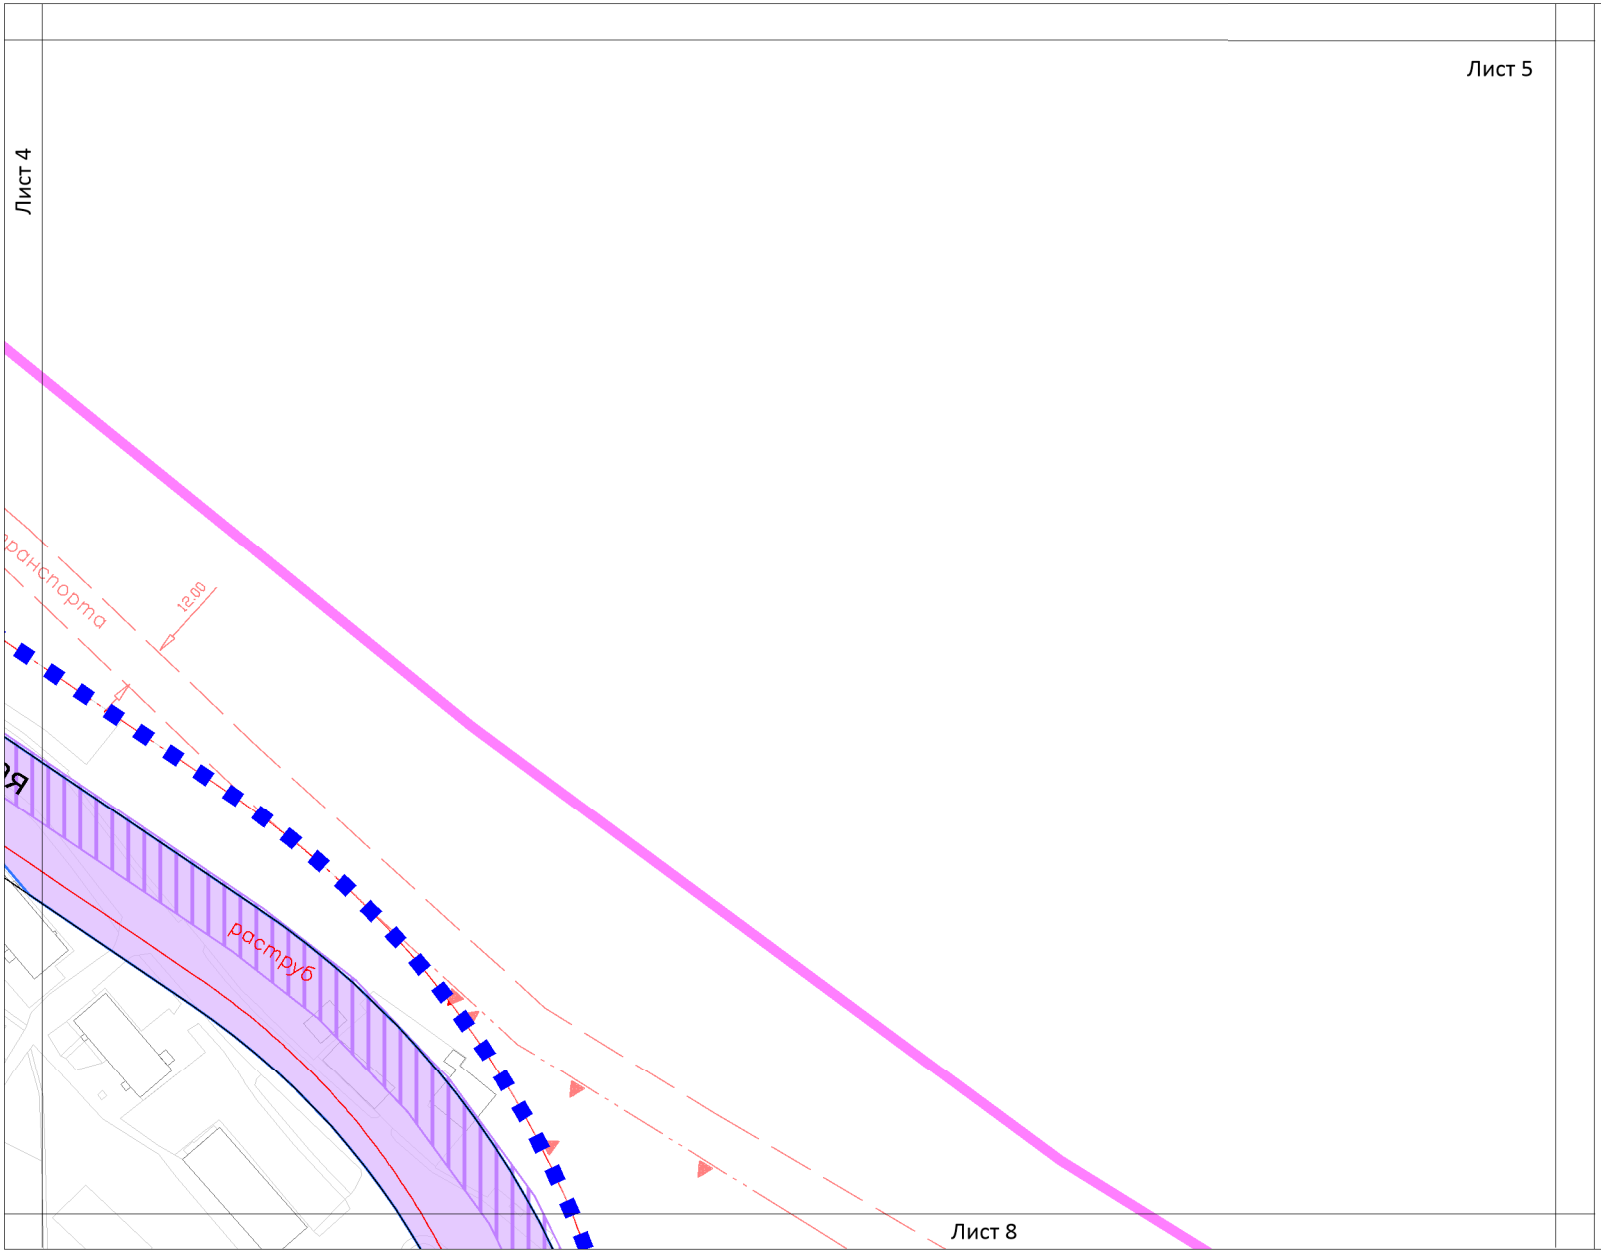

УСЛОВНЫЕ ОБОЗНАЧЕНИЯ

ГРАНИЦЫ:
- подготовки проекта планировки территории
- граница района

УЧАСТКИ
- граница участка
- 25 — номер участка
- 12.0.2 — код вида разрешенного использования земельных участков и объектов капитального строительства
- * — предельные параметры разрешенного строительства представленны в таблице "Участки территории, зоны планируемого размещения объектов капитального строительства"

ЗОНЫ ОБЪЕКТОВ КАПИТАЛЬНОГО СТРОИТЕЛЬСТВА
- зоны реконструкции/строительства объектов улично-дорожной сети
- зоны размещения инженерных коммуникаций (трассировка уточняется на стадии разработки проектной документации)
- 25.1 — номер зоны планируемого размещения объекта капитального строительства
- 12.0.2 — код вида разрешенного использования земельных участков и объектов капитального строительства
- \- максимальная плотность застройки (тыс.кв.м/га)
- \- максимальная высота застройки (м)
- \- максимальная застроенность (%)


ЛИНИИ ГРАДОСТРОИТЕЛЬНОГО РЕГУЛИРОВАНИЯ (ДЕЙСТВУЮЩИЕ):

СУЩЕСТВУЮЩИЕ
- красные линии улично-дорожной сети
- линия застройки
- зона подземного пешеходного перехода
- граница производственных зон
- граница полосы отвода железных дорог
- береговая полоса
- граница водоохранных зон
- граница территории природного комплекса

ОТМЕНЯЕМЫЕ
- красные линии улично-дорожной сети
- зона подземного пешеходного перехода
- граница территории природного комплекса

УСТАНАВЛИВАЕМЫЕ
- красные линии улично-дорожной сети
- граница территории природного комплекса

Схема расположения листов

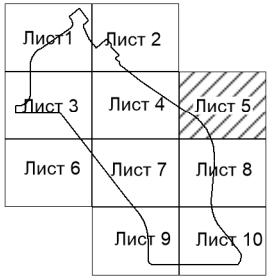

Чертеж "ПЛАНИРОВОЧНАЯ ОРГАНИЗАЦИЯ ТЕРРИТОРИИ С ГРАНИЦАМИ ЗОН ПЛАНИРУЕМОГО РАЗМЕЩЕНИЯ ОБЪЕКТОВ КАПИТАЛЬНОГО СТРОИТЕЛЬСТВА


Лист 2. "Линейные объекты инженерной инфраструктуры и улично-дорожной сети"

Разработано в М 1:500

район Крюково города Москвы

Лист 3

Лист 6

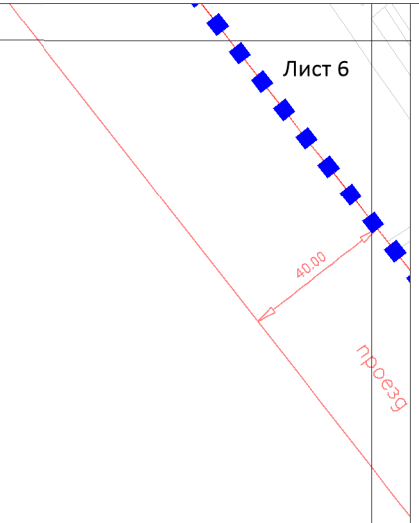

Лист 7

УСЛОВНЫЕ ОБОЗНАЧЕНИЯ

ГРАНИЦЫ:

- подготовки проекта планировки территории
- граница района

УЧАСТКИ:

- граница участка
- 25 — номер участка
- 12.0.2 — код вида разрешенного использования земельных участков и объектов капитального строительства
- * — предельные параметры разрешенного строительства представленны в таблице "Участки территории, зоны планируемого размещения объектов капитального строительства"

ЗОНЫ ОБЪЕКТОВ КАПИТАЛЬНОГО СТРОИТЕЛЬСТВА

- зоны реконструкции/строительства объектов улично-дорожной сети
- зоны размещения инженерных коммуникаций (трассировка уточняется на стадии разработки проектной документации)
- 25.1 — номер зоны планируемого размещения объекта капитального строительства
- 12.0.2 — код вида разрешенного использования земельных участков и объектов капитального строительства
- \- максимальная плотность застройки (тыс.кв.м/га)
- \- максимальная высота застройки (м)
- \- максимальная застроенность (%)

ЛИНИИ ГРАДОСТРОИТЕЛЬНОГО РЕГУЛИРОВАНИЯ (ДЕЙСТВУЮЩИЕ):

СУЩЕСТВУЮЩИЕ

- красные линии улично-дорожной сети
- линия застройки — линия застройки
- зона подземного пешеходного перехода — зона подземного пешеходного перехода
- граница производственных зон
- граница полосы отвода железных дорог
- береговая полоса
- водоохранная — граница водоохранных зон
- граница территории природного комплекса


ОТМЕНЯЕМЫЕ

- красные линии улично-дорожной сети
- зона подземного пешеходного перехода — зона подземного пешеходного перехода
- граница территории природного комплекса

УСТАНАВЛИВАЕМЫЕ

- красные линии улично-дорожной сети
- граница территории природного комплекса

Схема расположения листов

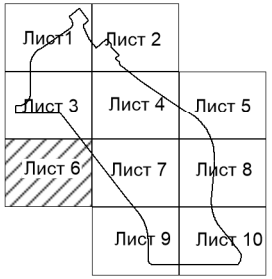


Чертеж "ПЛАНИРОВОЧНАЯ ОРГАНИЗАЦИЯ ТЕРРИТОРИИ С ГРАНИЦАМИ ЗОН ПЛАНИРУЕМОГО РАЗМЕЩЕНИЯ ОБЪЕКТОВ КАПИТАЛЬНОГО СТРОИТЕЛЬСТВА

Лист 2. "Линейные объекты инженерной инфраструктуры и улично-дорожной сети"

Разработано в М 1:500

район Крюково города Москвы

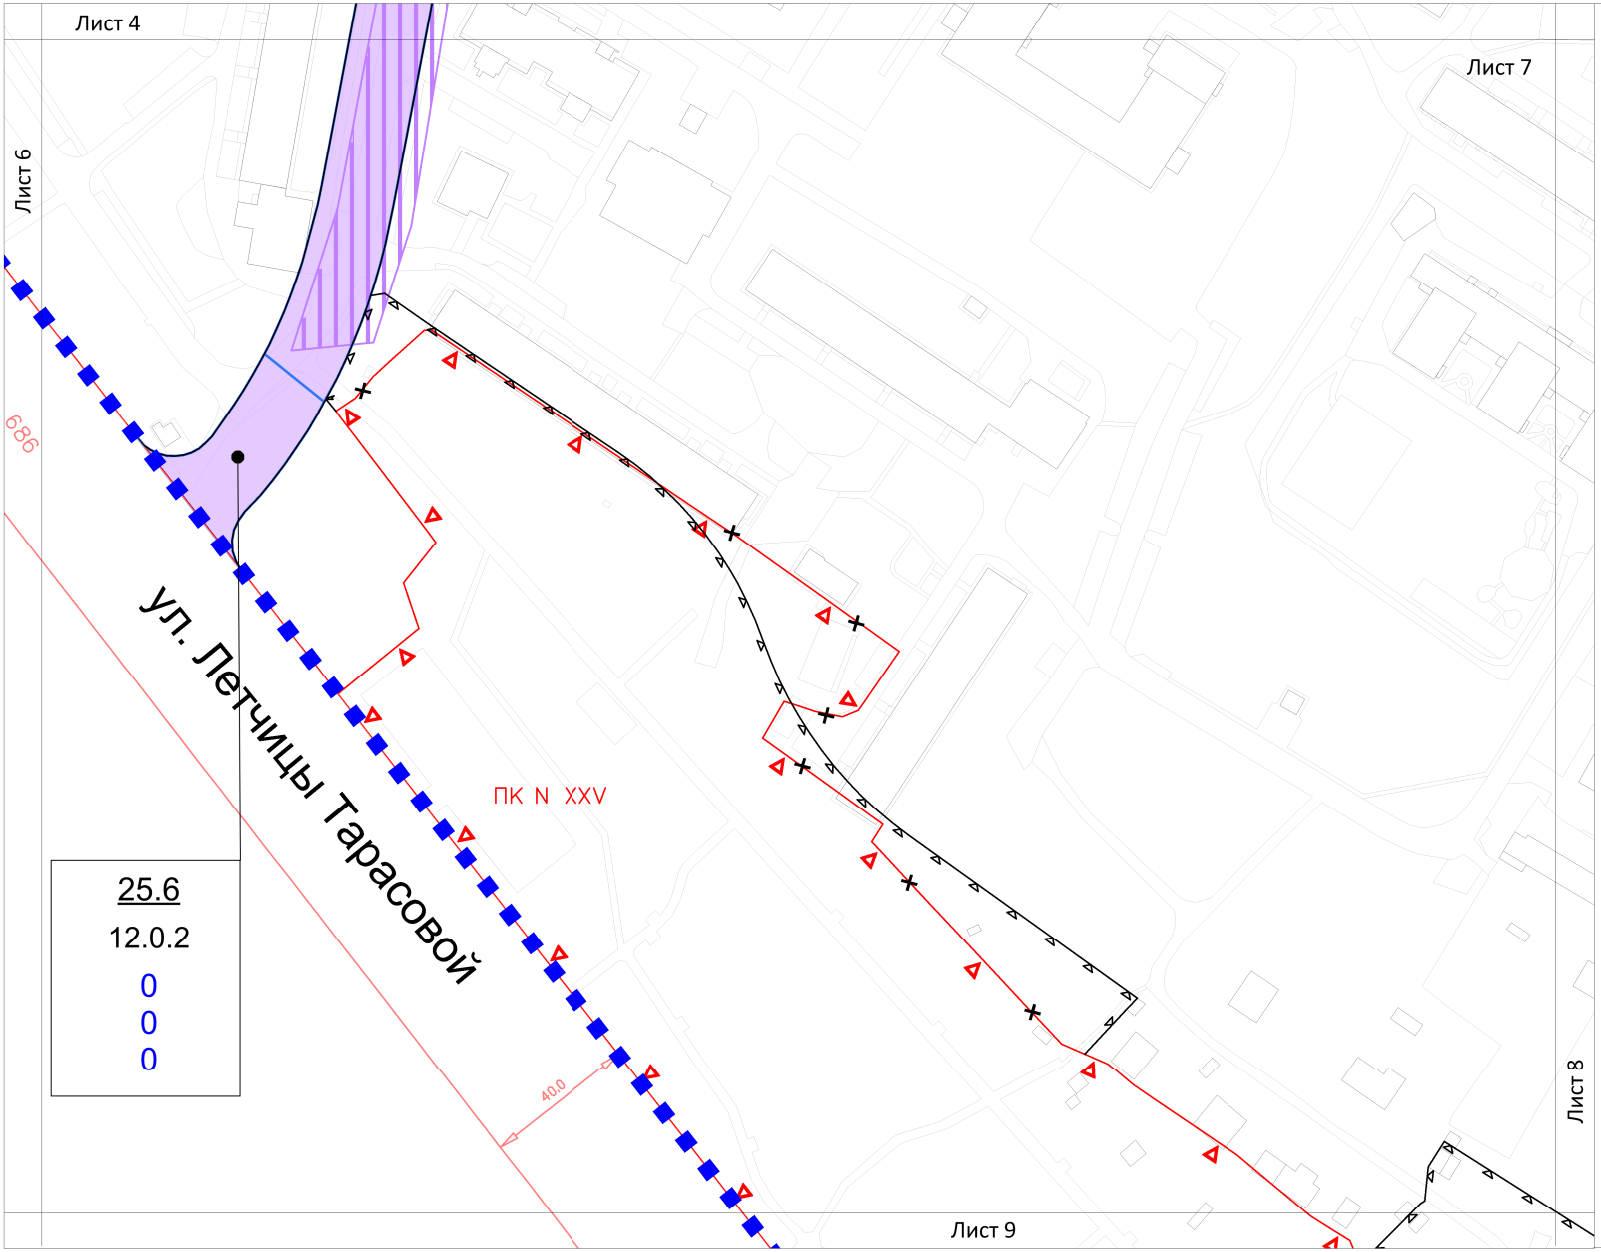

УСЛОВНЫЕ ОБОЗНАЧЕНИЯ

ГРАНИЦЫ:
- подготовки проекта планировки территории
- граница района

УЧАСТКИ
- граница участка
- 25 — номер участка
- 12.0.2 — код вида разрешенного использования земельных участков и объектов капитального строительства
- * — предельные параметры разрешенного строительства представленны в таблице "Участки территории, зоны планируемого размещения объектов капитального строительства"

ЗОНЫ ОБЪЕКТОВ КАПИТАЛЬНОГО СТРОИТЕЛЬСТВА
- зоны реконструкции/строительства объектов улично-дорожной сети
- зоны размещения инженерных коммуникаций (трассиров уточняется на стадии разработки проектной документаци
- 25.1 — номер зоны планируемого размещения объекта капитального строительства
- 12.0.2 — код вида разрешенного использования земельных участков и объектов капитального строительства
- - максимальная плотность застройки (тыс.кв.м/га)
- - максимальная высота застройки (м)
- - максимальная застроенность (%)


ЛИНИИ ГРАДОСТРОИТЕЛЬНОГО РЕГУЛИРОВАНИЯ (ДЕЙСТВУЮЩИЕ):

СУЩЕСТВУЮЩИЕ
- красные линии улично-дорожной сети
- линия застройки
- зона подземного пешеходного перехода
- граница производственных зон
- граница полосы отвода железных дорог
- береговая полоса
- граница водоохранных зон
- граница территории природного комплекса

ОТМЕНЯЕМЫЕ
- красные линии улично-дорожной сети
- зона подземного пешеходного перехода
- граница территории природного комплекса

УСТАНАВЛИВАЕМЫЕ
- красные линии улично-дорожной сети
- граница территории природного комплекса

Схема расположения листов

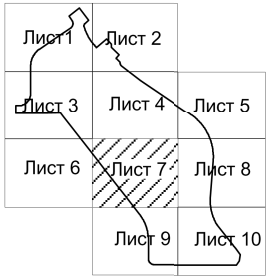


Чертеж "ПЛАНИРОВОЧНАЯ ОРГАНИЗАЦИЯ ТЕРРИТОРИИ С ГРАНИЦАМИ ЗОН ПЛАНИРУЕМОГО РАЗМЕЩЕНИЯ ОБЪЕКТОВ КАПИТАЛЬНОГО СТРОИТЕЛЬСТВА

Лист 2. "Линейные объекты инженерной инфраструктуры и улично-дорожной сети"

Разработано в М 1:500

район Крюково города Москвы

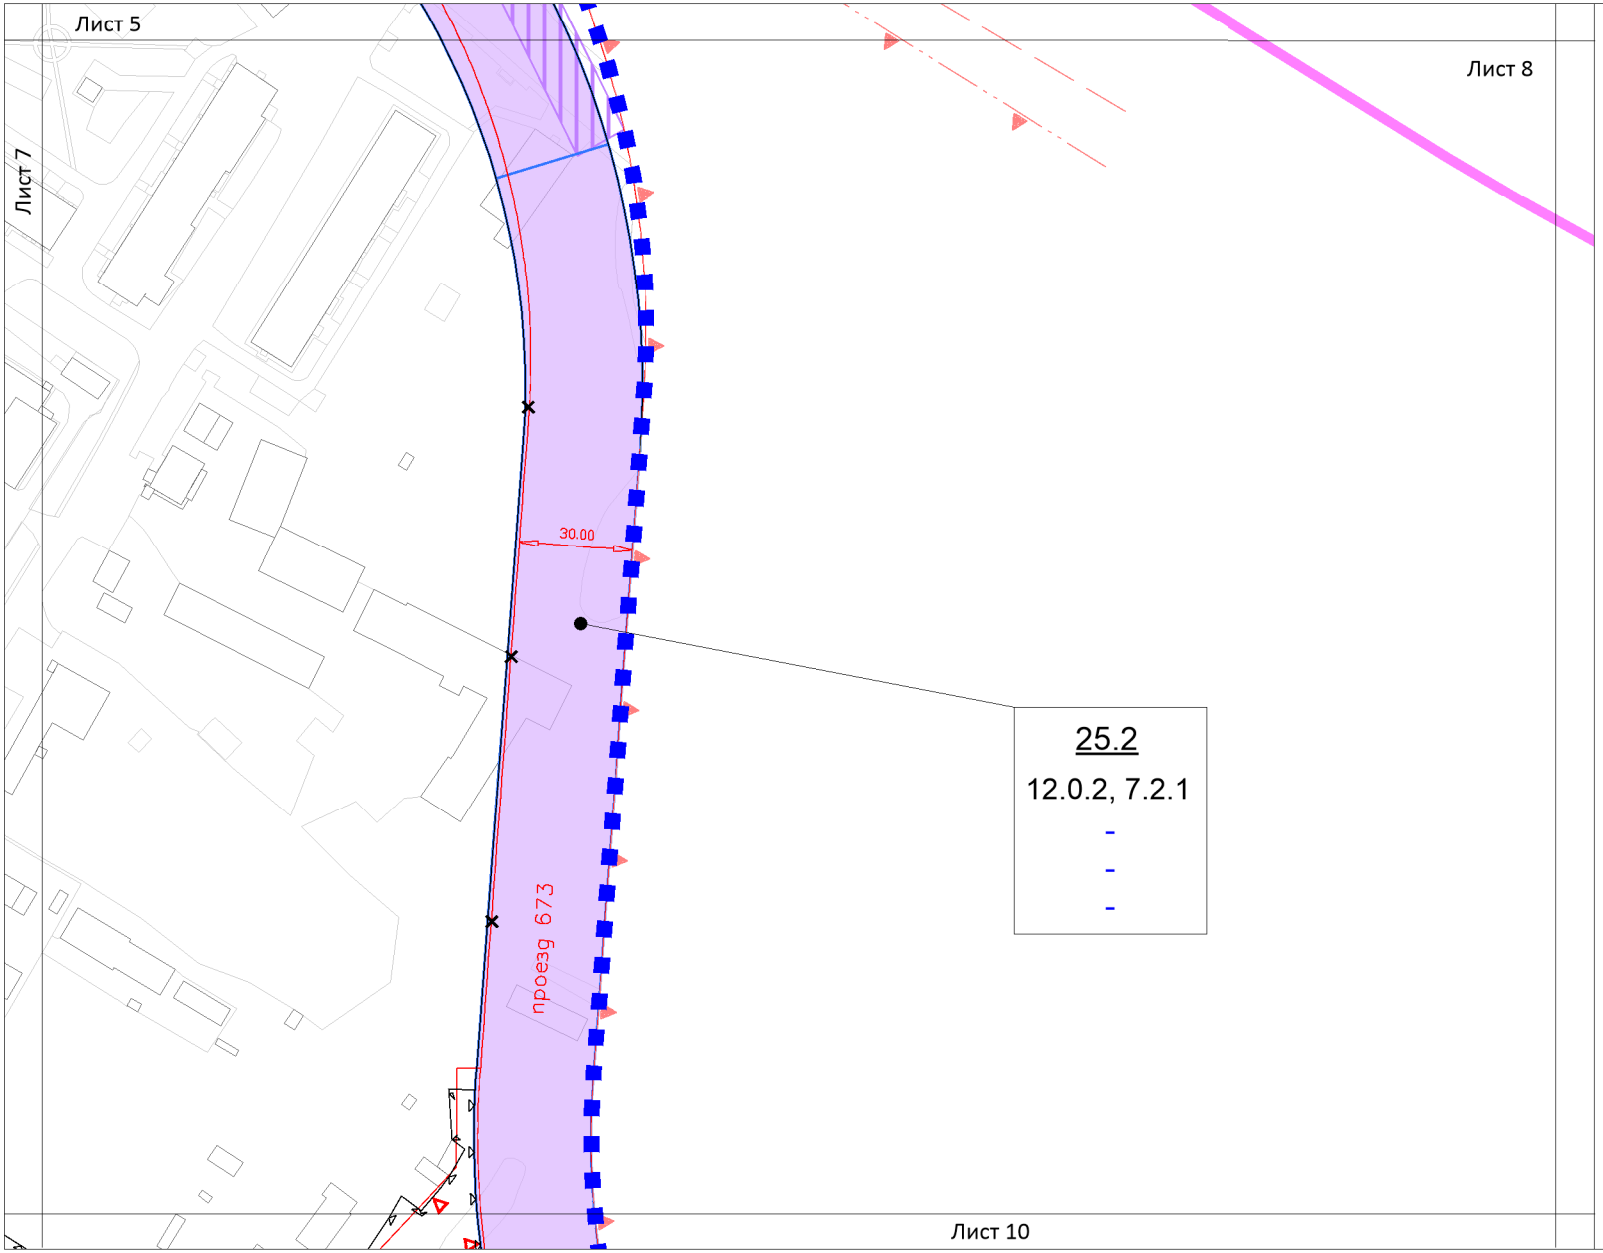

УСЛОВНЫЕ ОБОЗНАЧЕНИЯ

ГРАНИЦЫ:
- подготовки проекта планировки территории
- граница района

УЧАСТКИ
- граница участка
- 25 — номер участка
- 12.0.2 — код вида разрешенного использования земельных участков и объектов капитального строительства
- * — предельные параметры разрешенного строительства представленны в таблице "Участки территории, зоны планируемого размещения объектов капитального строительства"

ЗОНЫ ОБЪЕКТОВ КАПИТАЛЬНОГО СТРОИТЕЛЬСТВА
- зоны реконструкции/строительства объектов улично-дорожной сети
- зоны размещения инженерных коммуникаций (трассировка уточняется на стадии разработки проектной документации)
- 25.1 — номер зоны планируемого размещения объекта капитального строительства
- 12.0.2 — код вида разрешенного использования земельных участков и объектов капитального строительства
- \- максимальная плотность застройки (тыс.кв.м/га)
- \- максимальная высота застройки (м)
- \- максимальная застроенность (%)


ЛИНИИ ГРАДОСТРОИТЕЛЬНОГО РЕГУЛИРОВАНИЯ (ДЕЙСТВУЮЩИЕ):

СУЩЕСТВУЮЩИЕ
- красные линии улично-дорожной сети
- линия застройки — линия застройки
- зона подземного пешеходного перехода — зона подземного пешеходного перехода
- граница производственных зон
- граница полосы отвода железных дорог
- береговая полоса
- граница водоохранных зон
- граница территории природного комплекса

ОТМЕНЯЕМЫЕ
- красные линии улично-дорожной сети
- зона подземного пешеходного перехода
- граница территории природного комплекса

УСТАНАВЛИВАЕМЫЕ
- красные линии улично-дорожной сети
- граница территории природного комплекса

Схема расположения листов

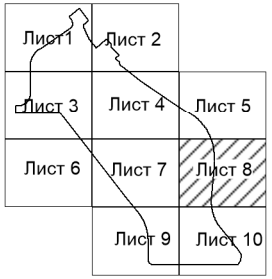


Чертеж "ПЛАНИРОВОЧНАЯ ОРГАНИЗАЦИЯ ТЕРРИТОРИИ С ГРАНИЦАМИ ЗОН ПЛАНИРУЕМОГО РАЗМЕЩЕНИЯ ОБЪЕКТОВ КАПИТАЛЬНОГО СТРОИТЕЛЬСТВА

Лист 2. "Линейные объекты инженерной инфраструктуры и улично-дорожной сети"

Разработано в М 1:500

район Крюково города Москвы

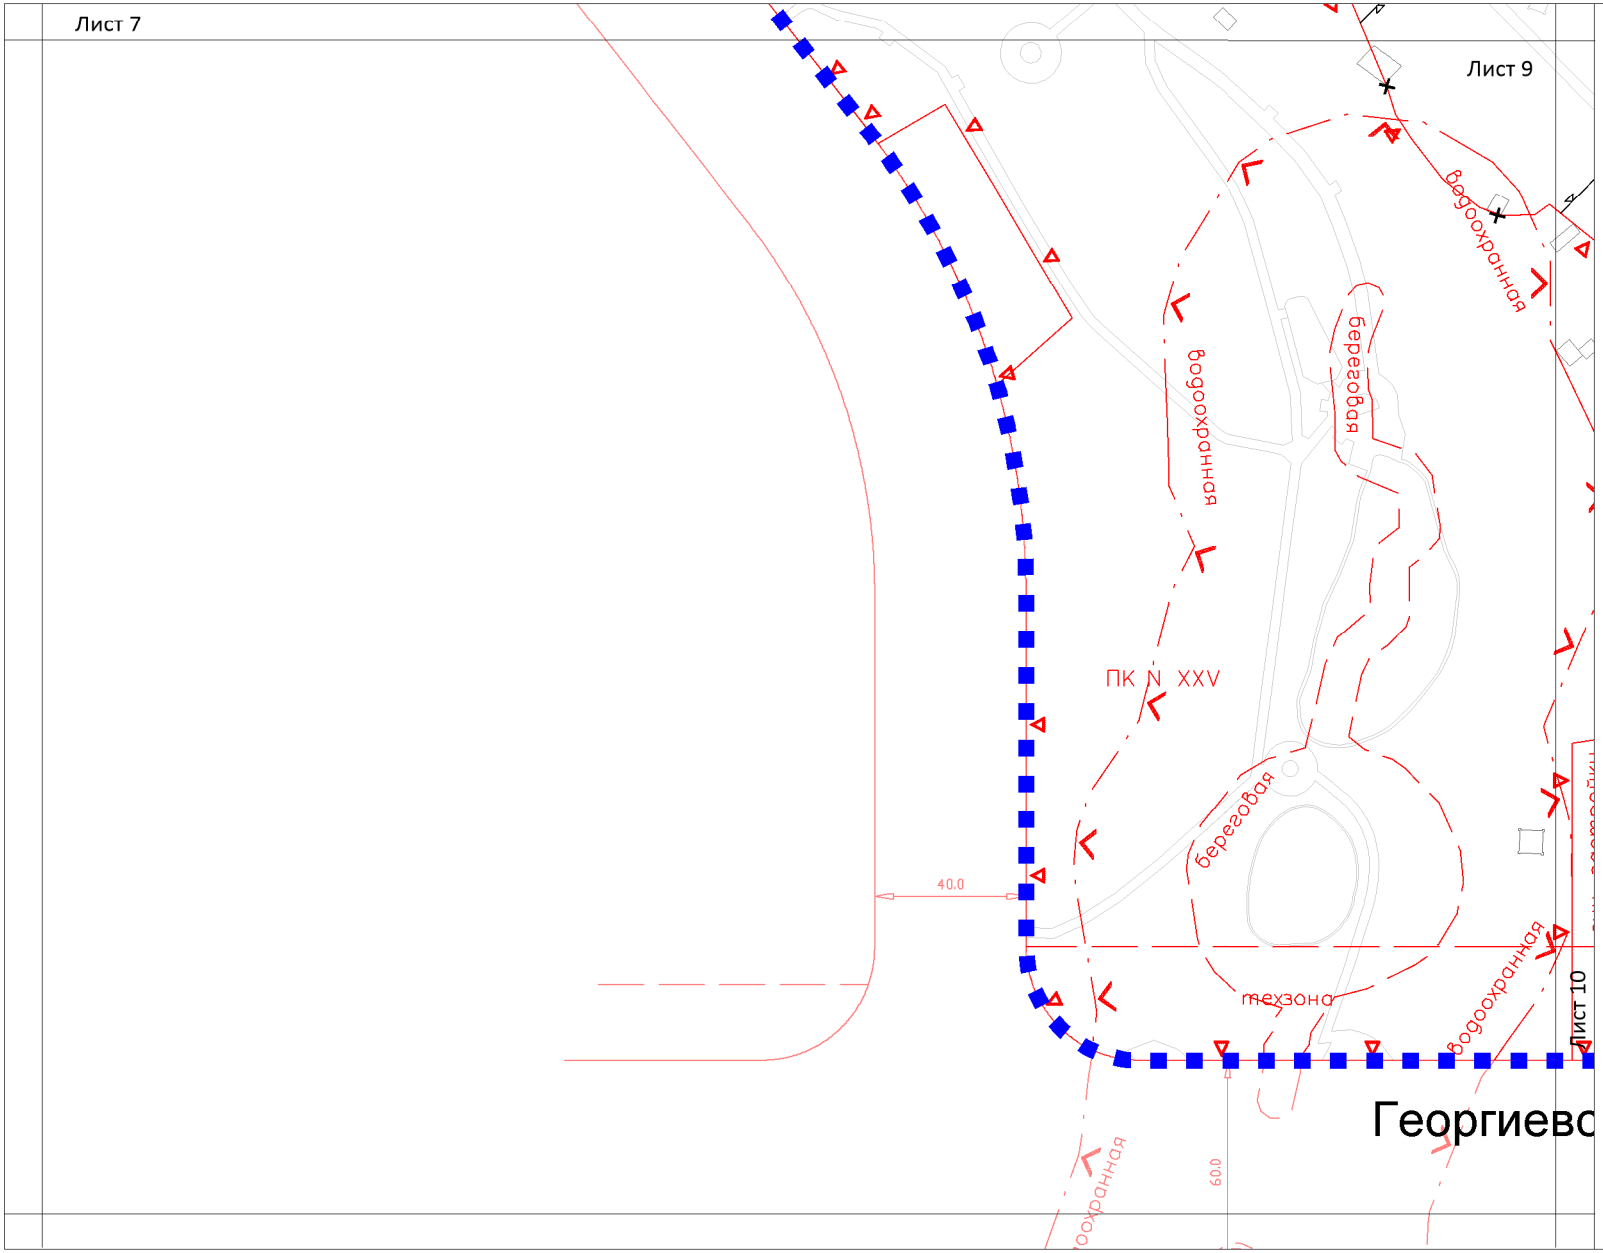

УСЛОВНЫЕ ОБОЗНАЧЕНИЯ

ГРАНИЦЫ:
- подготовки проекта планировки территории
- граница района

УЧАСТКИ:
- граница участка
- 25 — номер участка
- 12.0.2 — код вида разрешенного использования земельных участков и объектов капитального строительства
- * — предельные параметры разрешенного строительства представлены в таблице "Участки территории, зоны планируемого размещения объектов капитального строительства"

ЗОНЫ ОБЪЕКТОВ КАПИТАЛЬНОГО СТРОИТЕЛЬСТВА
- зоны реконструкции/строительства объектов улично-дорожной сети
- зоны размещения инженерных коммуникаций (трассировка уточняется на стадии разработки проектной документации)
- 25.1 — номер зоны планируемого размещения объекта капитального строительства
- 12.0.2 — код вида разрешенного использования земельных участков и объектов капитального строительства
- - максимальная плотность застройки (тыс.кв.м/га)
- - максимальная высота застройки (м)
- - максимальная застроенность (%)


ЛИНИИ ГРАДОСТРОИТЕЛЬНОГО РЕГУЛИРОВАНИЯ (ДЕЙСТВУЮЩИЕ):

СУЩЕСТВУЮЩИЕ
- красные линии улично-дорожной сети
- линия застройки
- зона подземного пешеходного перехода
- граница производственных зон
- граница полосы отвода железных дорог
- береговая полоса
- граница водоохранных зон
- граница территории природного комплекса

ОТМЕНЯЕМЫЕ
- красные линии улично-дорожной сети
- зона подземного пешеходного перехода
- граница территории природного комплекса

УСТАНАВЛИВАЕМЫЕ
- красные линии улично-дорожной сети
- граница территории природного комплекса

Схема расположения листов

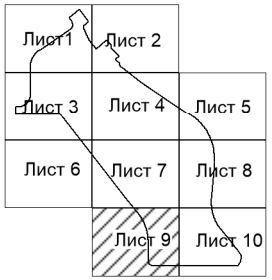


Чертеж "ПЛАНИРОВОЧНАЯ ОРГАНИЗАЦИЯ ТЕРРИТОРИИ С ГРАНИЦАМИ ЗОН ПЛАНИРУЕМОГО РАЗМЕЩЕНИЯ ОБЪЕКТОВ КАПИТАЛЬНОГО СТРОИТЕЛЬСТВА

Лист 2. "Линейные объекты инженерной инфраструктуры и улично-дорожной сети"

Разработано в М 1:500

район Крюково города Москвы

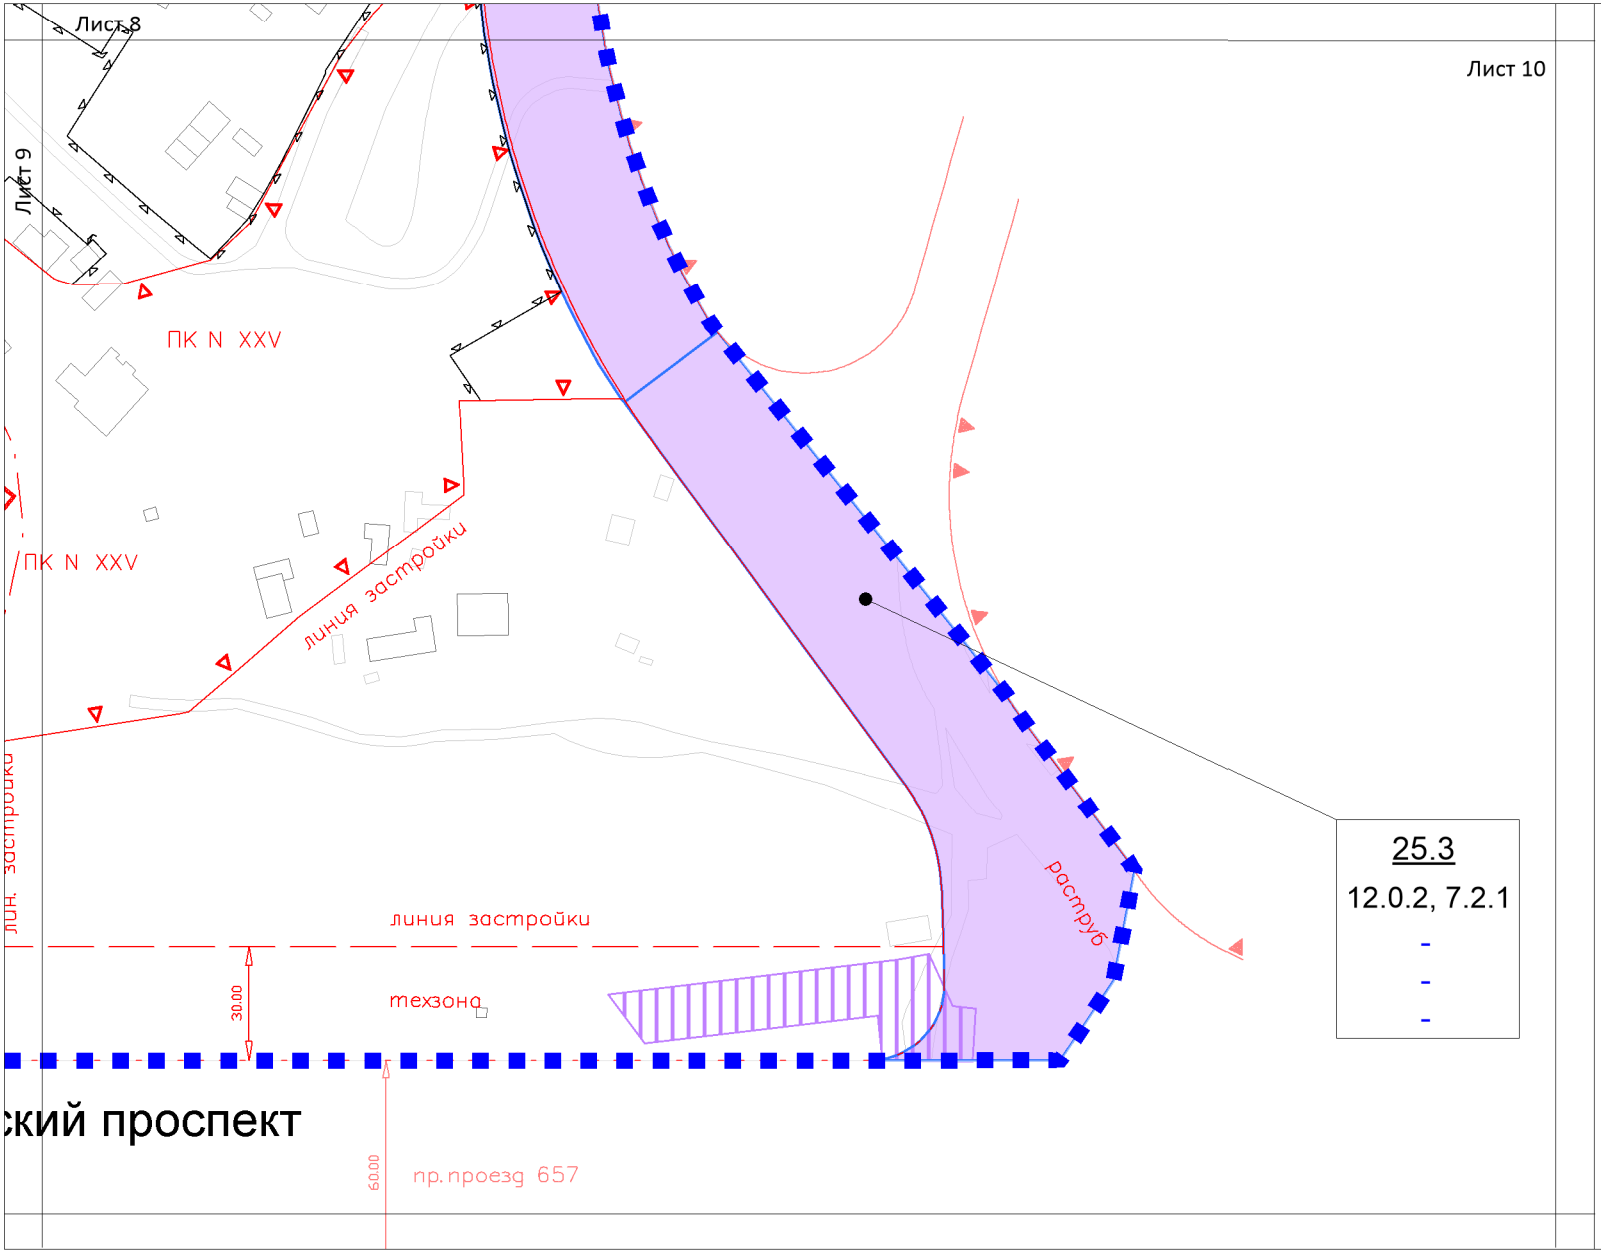

УСЛОВНЫЕ ОБОЗНАЧЕНИЯ

ГРАНИЦЫ

- подготовки проекта планировки территории
- граница района

УЧАСТКИ

- граница участка
- 25 — номер участка
- 12.0.2 — код вида разрешенного использования земельных участков и объектов капитального строительства
- * — предельные параметры разрешенного строительства представленны в таблице "Участки территории, зоны планируемого размещения объектов капитального строительства"

ЗОНЫ ОБЪЕКТОВ КАПИТАЛЬНОГО СТРОИТЕЛЬСТВА

- зоны реконструкции/строительства объектов улично-дорожной сети
- зоны размещения инженерных коммуникаций (трассировка уточняется на стадии разработки проектной документации)
- 25.1 — номер зоны планируемого размещения объекта капитального строительства
- 12.0.2 — код вида разрешенного использования земельных участков и объектов капитального строительства
- \- максимальная плотность застройки (тыс.кв.м/га)
- \- максимальная высота застройки (м)
- \- максимальная застроенность (%)

ЛИНИИ ГРАДОСТРОИТЕЛЬНОГО РЕГУЛИРОВАНИЯ (ДЕЙСТВУЮЩИЕ):

СУЩЕСТВУЮЩИЕ

- красные линии улично-дорожной сети
- линия застройки
- зона подземного пешеходного перехода
- граница производственных зон
- граница полосы отвода железных дорог
- береговая полоса
- граница водоохранных зон
- граница территории природного комплекса


ОТМЕНЯЕМЫЕ

- красные линии улично-дорожной сети
- зона подземного пешеходного перехода
- граница территории природного комплекса

УСТАНАВЛИВАЕМЫЕ


- красные линии улично-дорожной сети
- граница территории природного комплекса

Схема расположения листов

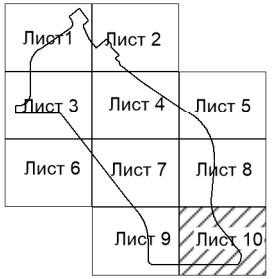

Чертеж "СХЕМА РАСПРЕДЕЛЕНИЯ ВЫСОТНОСТИ ЗАСТРОЙКИ В ГРАНИЦАХ КВАРТАЛА"

Разработано в М 1:500
район Крюково города Москвы

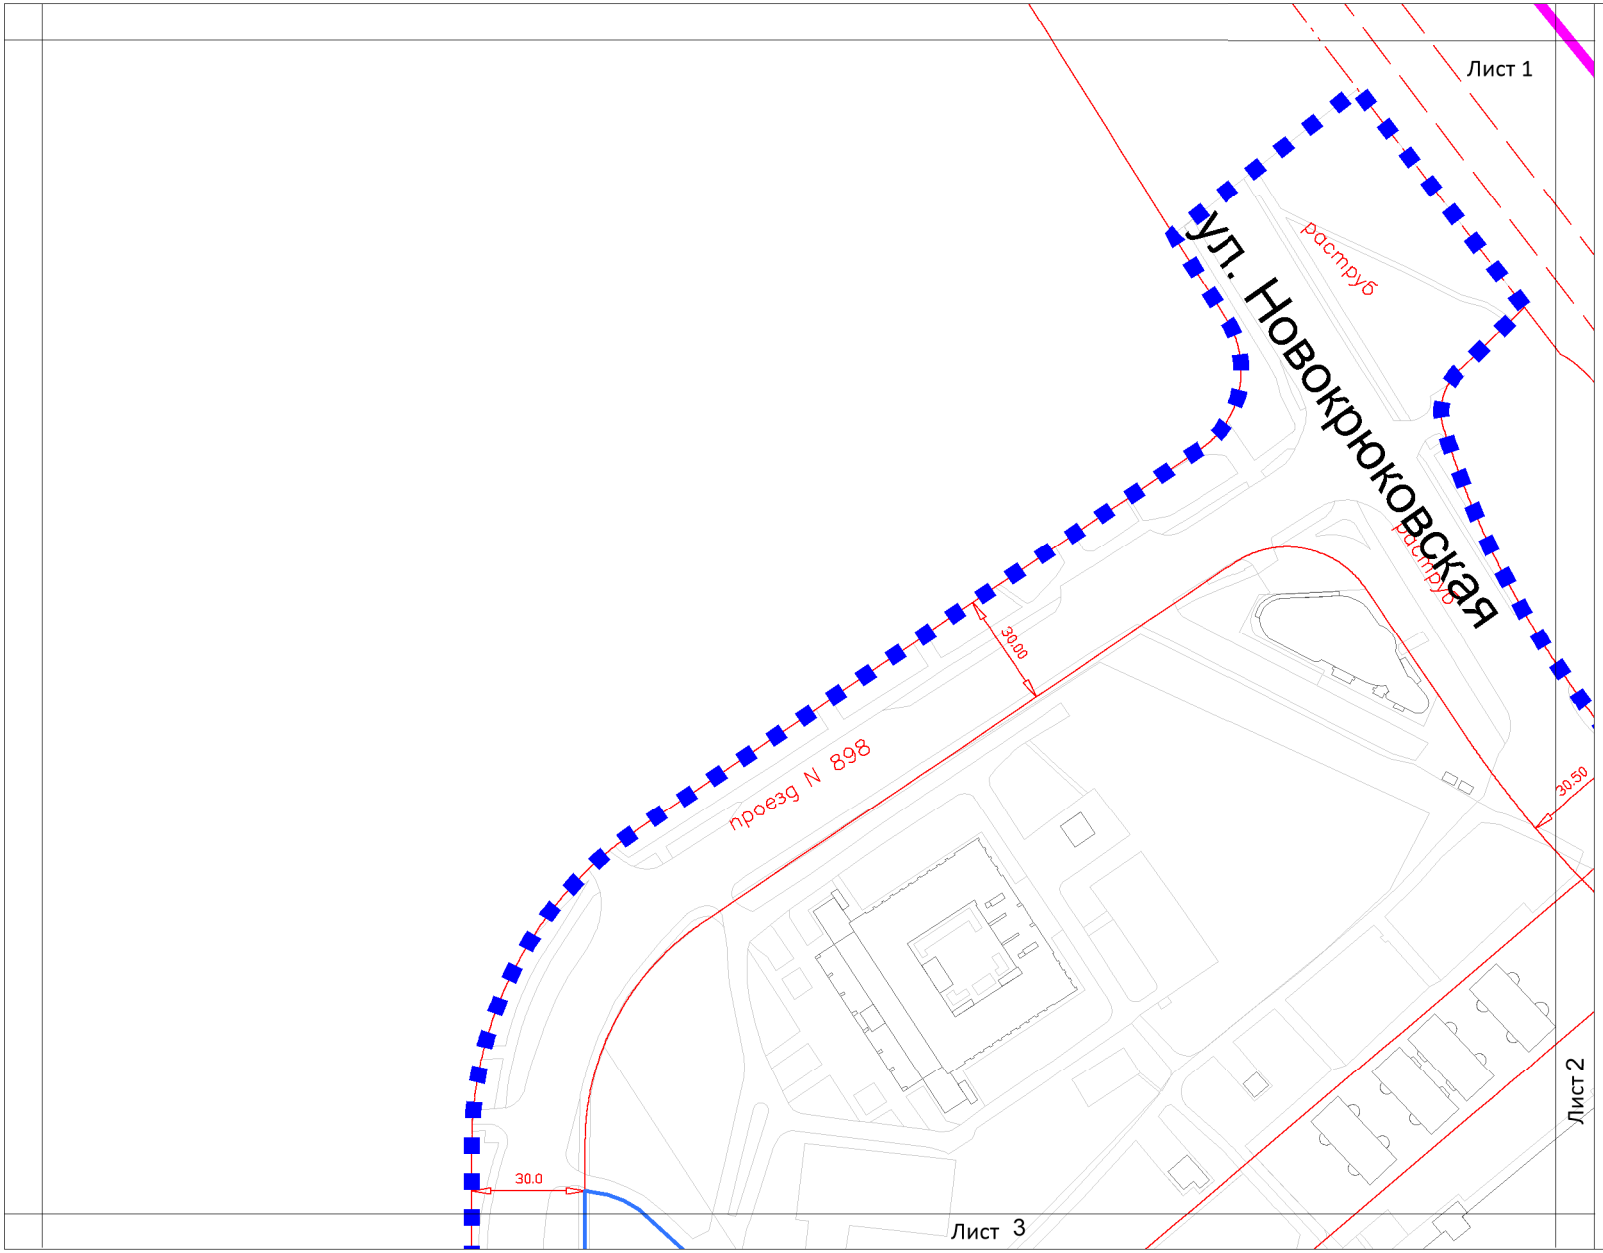

УСЛОВНЫЕ ОБОЗНАЧЕНИЯ

ГРАНИЦЫ:

- подготовки проекта планировки территории
- граница района
- границы распределения высотности (с возможностью смещения до 7 м)
- зоны планируемого размещения объектов капитального строительства
- 25 — максимально допустимая высота
- 6.1 — номер участка (зоны)

ЛИНИИ ГРАДОСТРОИТЕЛЬНОГО РЕГУЛИРОВАНИЯ:

ДЕЙСТВУЮЩИЕ

- красные линии улично-дорожной сети
- ЛИНИЯ ЗАСТРОЙКИ — линия застройки
- ЗОНА ПОДЗЕМНОГО ПЕШЕХОДНОГО ПЕРЕХОДА — зона подземного пешеходного перехода
- граница производственных зон
- граница полосы отвода железных дорог
- БЕРЕГОВАЯ — береговая полоса
- ВОДООХРАННАЯ — граница водоохранных зон
- граница территории природного комплекса


ПРОЕКТИРУЕМЫЕ

- красные линии улично-дорожной сети
- граница территории природного комплекса

ОТМЕНЯЕМЫЕ


- красные линии улично-дорожной сети
- ЗОНА ПОДЗЕМНОГО ПЕШЕХОДНОГО ПЕРЕХОДА — зона подземного пешеходного перехода
- граница территории природного комплекса

Схема расположения листов

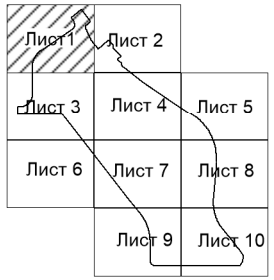

Чертеж "СХЕМА РАСПРЕДЕЛЕНИЯ ВЫСОТНОСТИ ЗАСТРОЙКИ В ГРАНИЦАХ КВАРТАЛА"

Разработано в М 1:500
район Крюково города Москвы

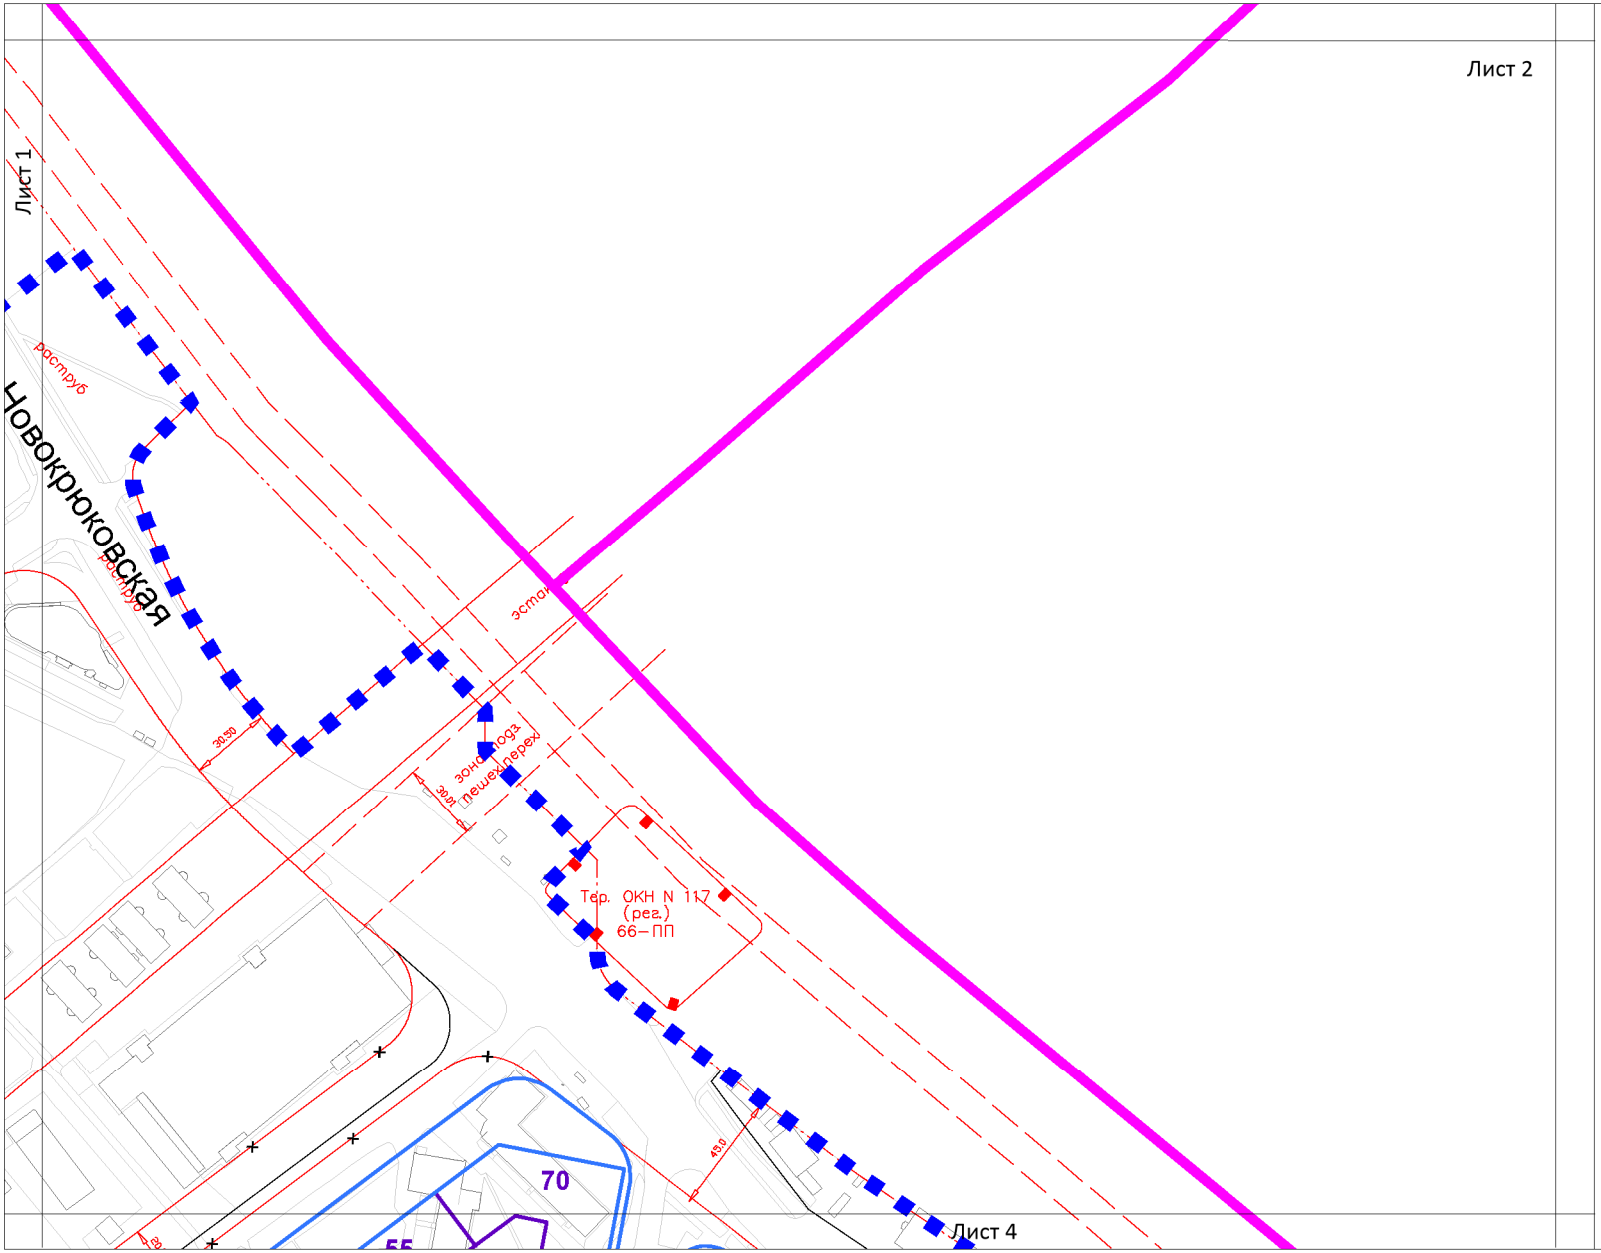

УСЛОВНЫЕ ОБОЗНАЧЕНИЯ

ГРАНИЦЫ:

- подготовки проекта планировки территории
- граница района
- границы распределения высотности (с возможностью смещения до 7 м)
- зоны планируемого размещения объектов капитального строительства
- 25 — максимально допустимая высота
- 6.1 — номер участка (зоны)

ЛИНИИ ГРАДОСТРОИТЕЛЬНОГО РЕГУЛИРОВАНИЯ:

ДЕЙСТВУЮЩИЕ

- красные линии улично-дорожной сети
- ЛИНИЯ ЗАСТРОЙКИ — линия застройки
- ЗОНА ПОДЗЕМНОГО ПЕШЕХОДНОГО ПЕРЕХОДА — зона подземного пешеходного перехода
- граница производственных зон
- граница полосы отвода железных дорог
- БЕРЕГОВАЯ — береговая полоса
- ВОДООХРАННАЯ — граница водоохранных зон
- граница территории природного комплекса


ПРОЕКТИРУЕМЫЕ

- красные линии улично-дорожной сети
- граница территории природного комплекса

ОТМЕНЯЕМЫЕ


- красные линии улично-дорожной сети
- ЗОНА ПОДЗЕМНОГО ПЕШЕХОДНОГО ПЕРЕХОДА — зона подземного пешеходного перехода
- граница территории природного комплекса

Схема расположения листов

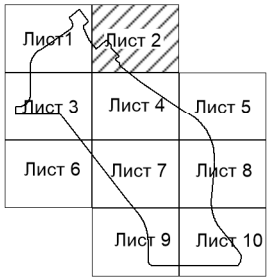

Чертеж "СХЕМА РАСПРЕДЕЛЕНИЯ ВЫСОТНОСТИ ЗАСТРОЙКИ В ГРАНИЦАХ КВАРТАЛА"

Разработано в М 1:500
район Крюково города Москвы

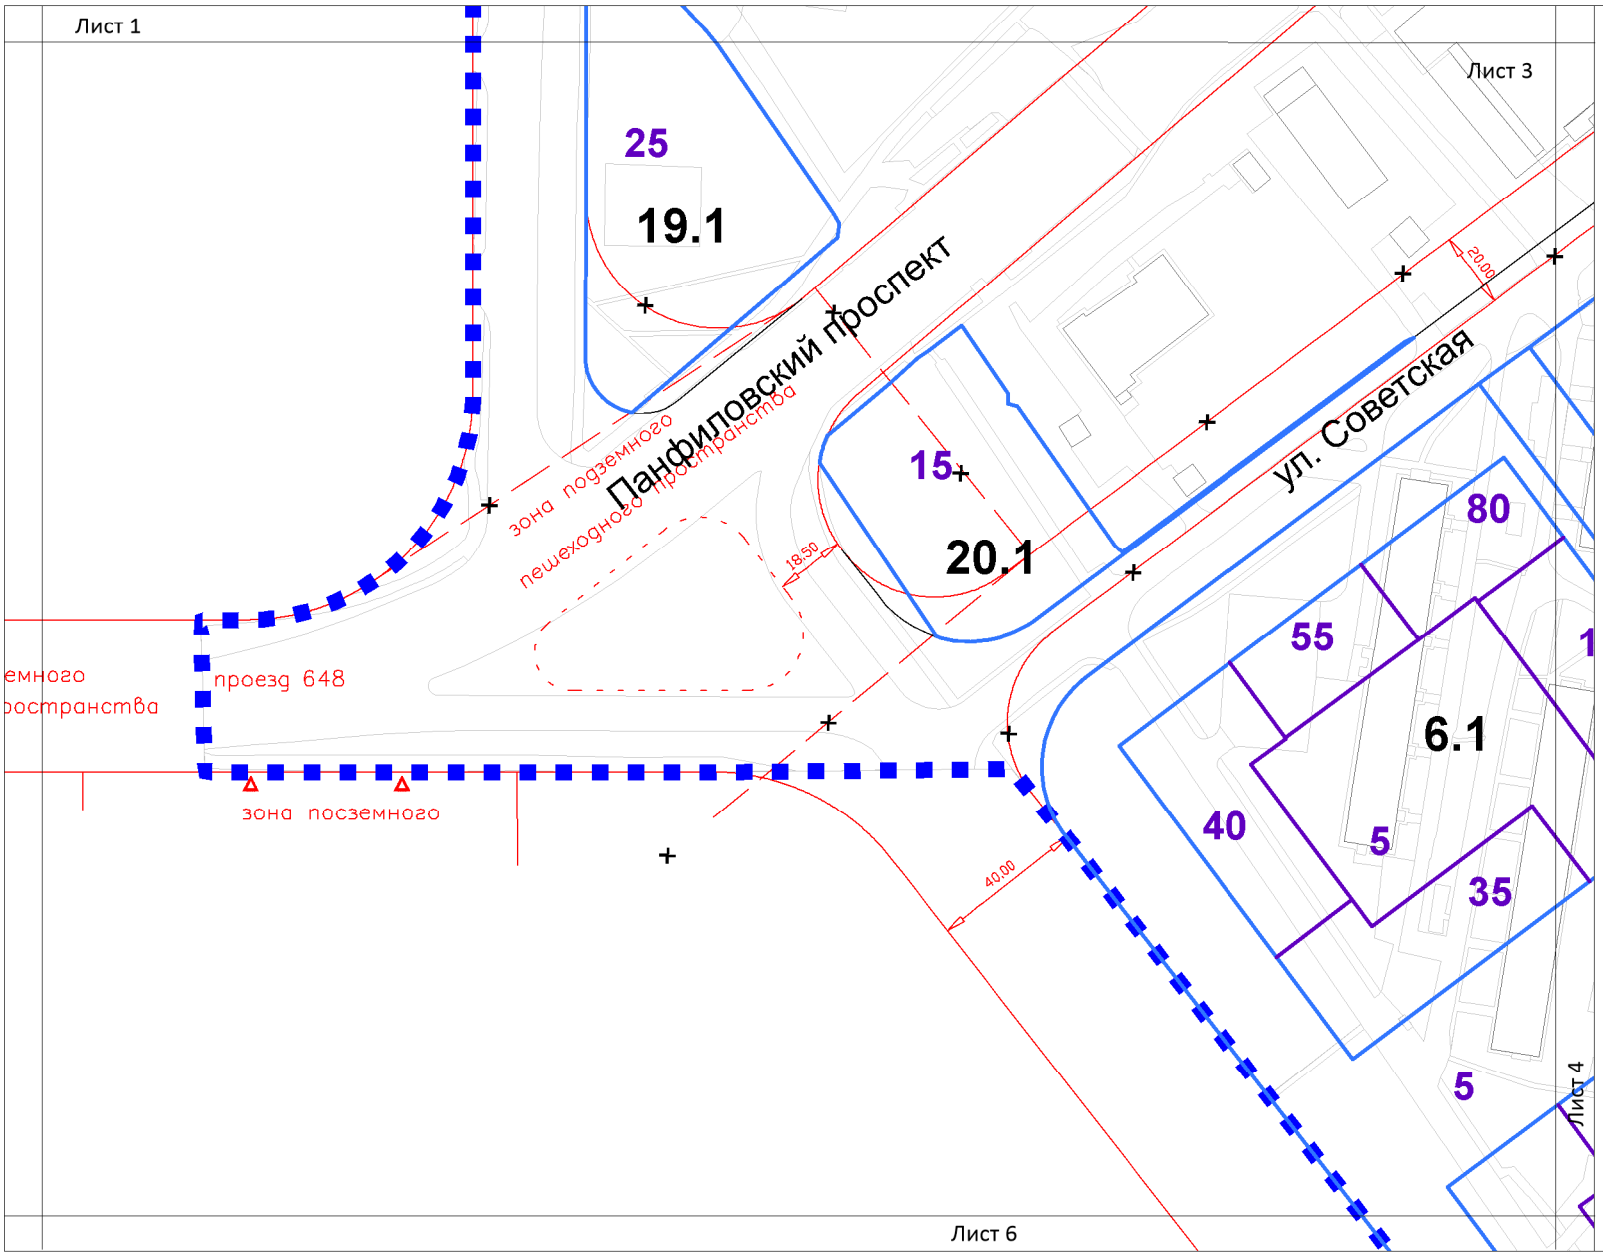

УСЛОВНЫЕ ОБОЗНАЧЕНИЯ

ГРАНИЦЫ:

- подготовки проекта планировки территории
- граница района
- границы распределения высотности (с возможностью смещения до 7 м)
- зоны планируемого размещения объектов капитального строительства
- 25 — максимально допустимая высота
- 6.1 — номер участка (зоны)

ЛИНИИ ГРАДОСТРОИТЕЛЬНОГО РЕГУЛИРОВАНИЯ:

ДЕЙСТВУЮЩИЕ

- красные линии улично-дорожной сети
- линия застройки
- зона подземного пешеходного перехода
- граница производственных зон
- граница полосы отвода железных дорог
- береговая полоса
- граница водоохранных зон
- граница территории природного комплекса


ПРОЕКТИРУЕМЫЕ

- красные линии улично-дорожной сети
- граница территории природного комплекса

ОТМЕНЯЕМЫЕ


- красные линии улично-дорожной сети
- зона подземного пешеходного перехода
- граница территории природного комплекса

Схема расположения листов

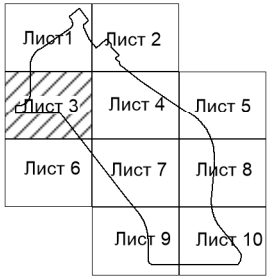

Чертеж "СХЕМА РАСПРЕДЕЛЕНИЯ ВЫСОТНОСТИ ЗАСТРОЙКИ В ГРАНИЦАХ КВАРТАЛА"

Разработано в М 1:500
район Крюково города Москвы

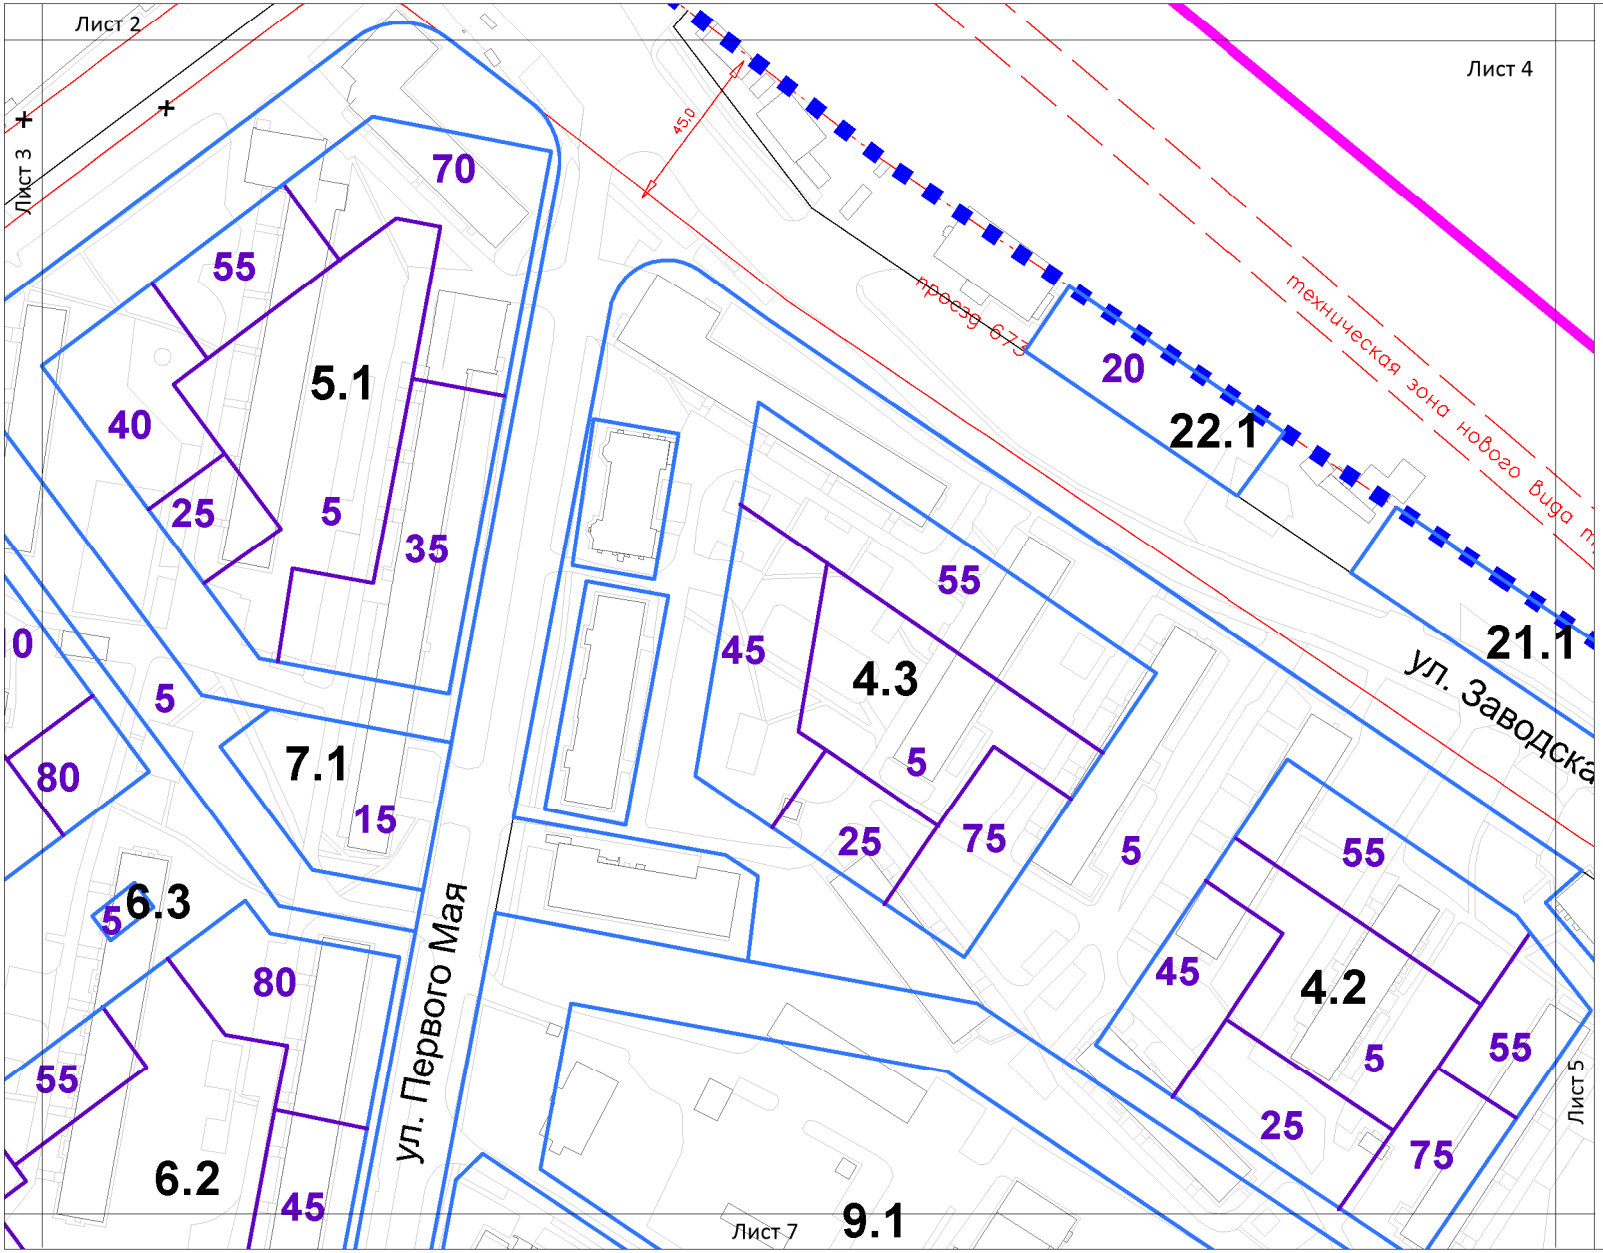

УСЛОВНЫЕ ОБОЗНАЧЕНИЯ

ГРАНИЦЫ:

- подготовки проекта планировки территории
- граница района
- границы распределения высотности (с возможностью смещения до 7 м)
- зоны планируемого размещения объектов капитального строительства
- 25 — максимально допустимая высота
- 6.1 — номер участка (зоны)

ЛИНИИ ГРАДОСТРОИТЕЛЬНОГО РЕГУЛИРОВАНИЯ:

ДЕЙСТВУЮЩИЕ

- красные линии улично-дорожной сети
- линия застройки
- зона подземного пешеходного перехода
- граница производственных зон
- граница полосы отвода железных дорог
- береговая полоса
- граница водоохранных зон
- граница территории природного комплекса


ПРОЕКТИРУЕМЫЕ


- красные линии улично-дорожной сети
- граница территории природного комплекса

ОТМЕНЯЕМЫЕ

- красные линии улично-дорожной сети
- зона подземного пешеходного перехода
- граница территории природного комплекса

Схема расположения листов

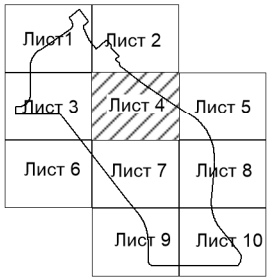

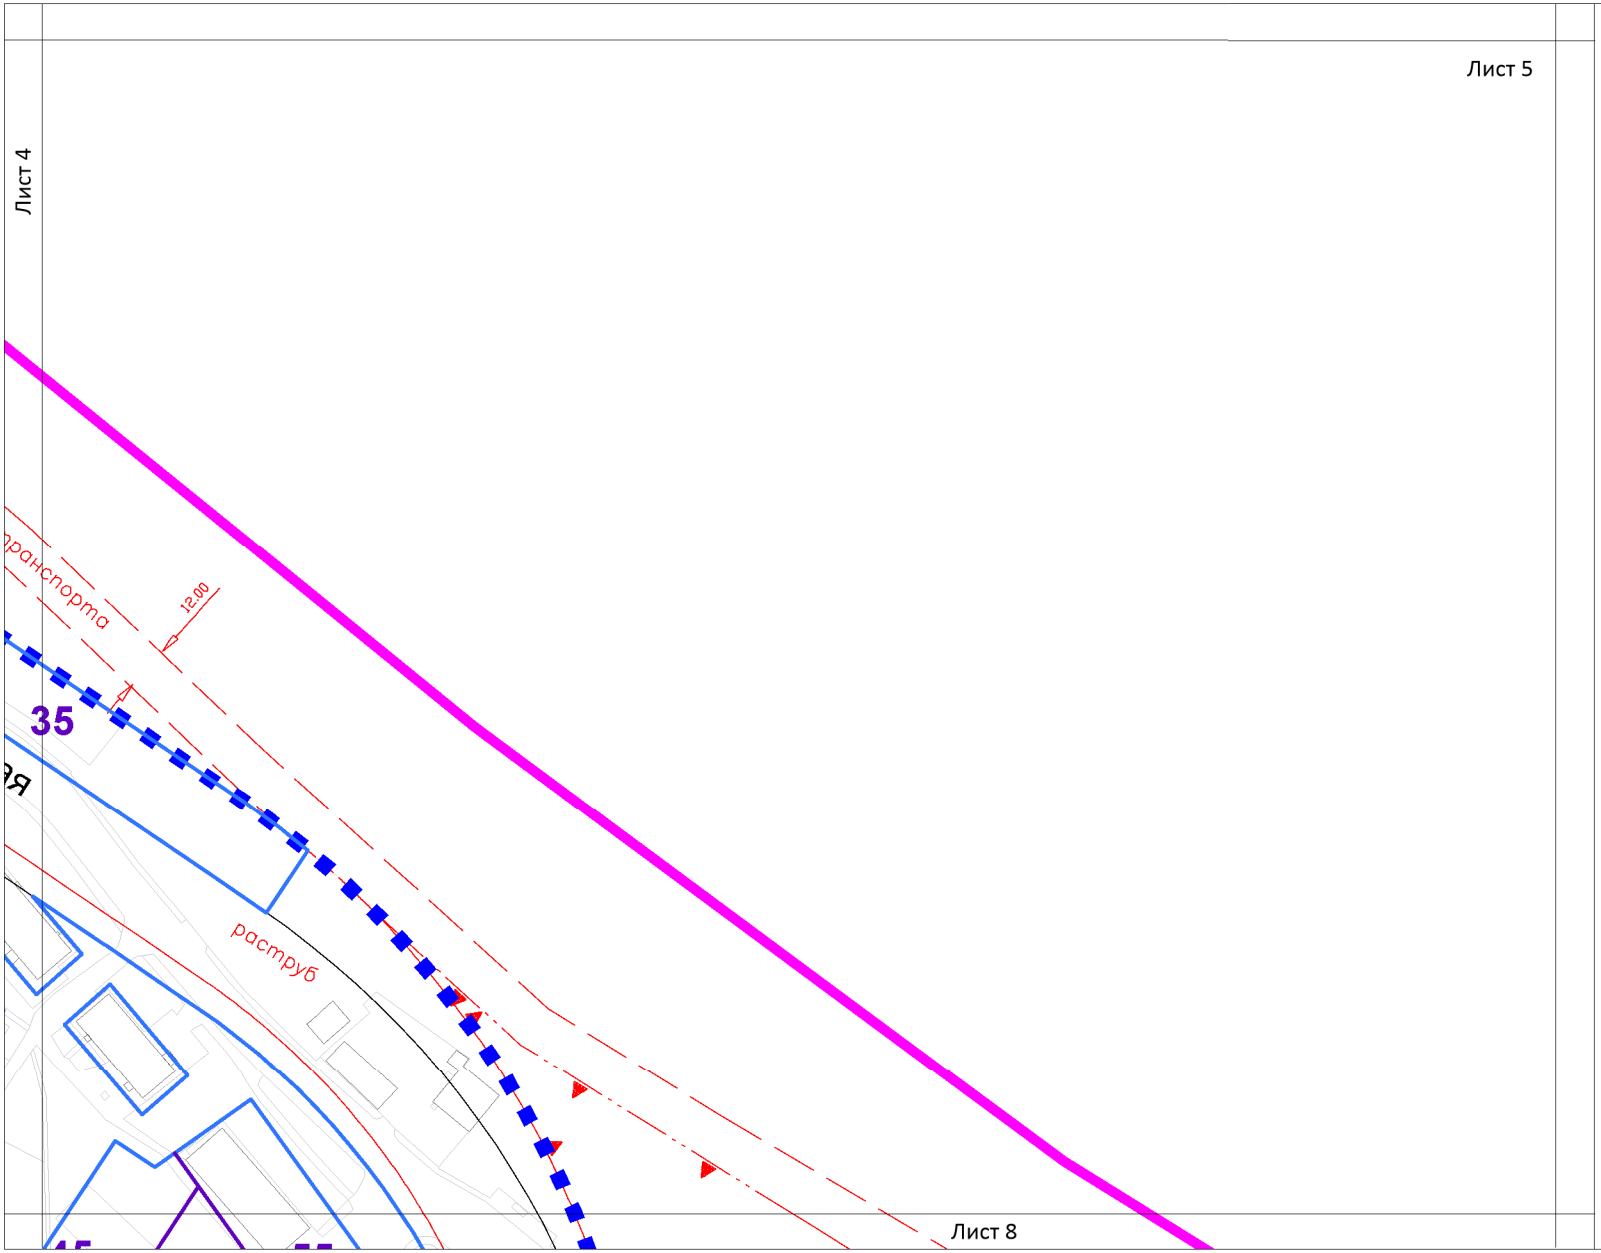

УСЛОВНЫЕ ОБОЗНАЧЕНИЯ

ГРАНИЦЫ:

- подготовки проекта планировки территории
- граница района
- границы распределения высотности (с возможностью смещения до 7 м)
- зоны планируемого размещения объектов капитального строительства
- 25 — максимально допустимая высота
- 6.1 — номер участка (зоны)

ЛИНИИ ГРАДОСТРОИТЕЛЬНОГО РЕГУЛИРОВАНИЯ:

ДЕЙСТВУЮЩИЕ

- красные линии улично-дорожной сети
- ЛИНИЯ ЗАСТРОЙКИ — линия застройки
- ЗОНА ПОДЗЕМНОГО ПЕШЕХОДНОГО ПЕРЕХОДА — зона подземного пешеходного перехода
- граница производственных зон
- граница полосы отвода железных дорог
- БЕРЕГОВАЯ — береговая полоса
- ВОДООХРАННАЯ — граница водоохранных зон
- граница территории природного комплекса


ПРОЕКТИРУЕМЫЕ

- красные линии улично-дорожной сети
- граница территории природного комплекса

ОТМЕНЯЕМЫЕ


- красные линии улично-дорожной сети
- ЗОНА ПОДЗЕМНОГО ПЕШЕХОДНОГО ПЕРЕХОДА — зона подземного пешеходного перехода
- граница территории природного комплекса

Схема расположения листов

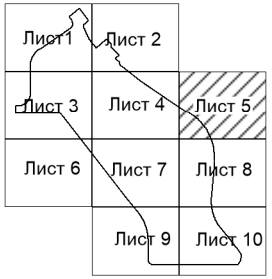

Чертеж "СХЕМА РАСПРЕДЕЛЕНИЯ ВЫСОТНОСТИ ЗАСТРОЙКИ В ГРАНИЦАХ КВАРТАЛА"

Разработано в М 1:500
район Крюково города Москвы

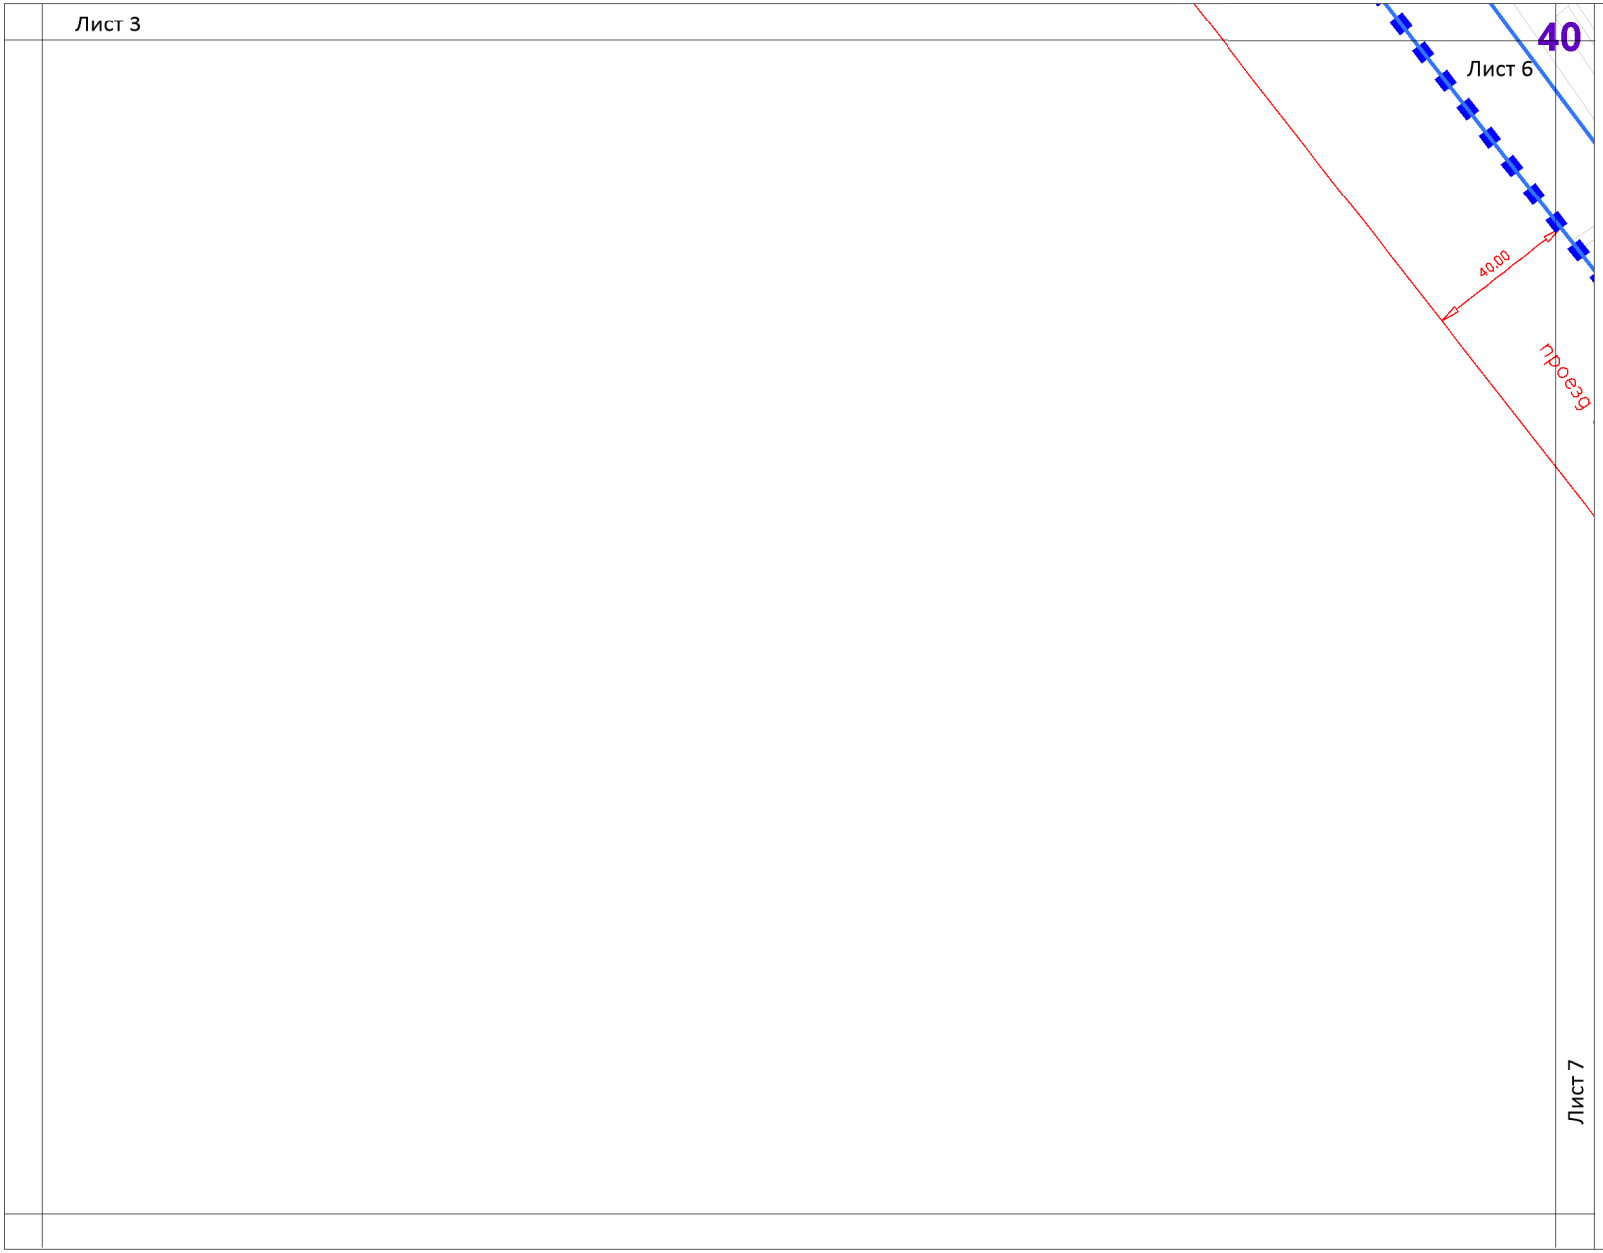

УСЛОВНЫЕ ОБОЗНАЧЕНИЯ

ГРАНИЦЫ:

- подготовки проекта планировки территории
- граница района
- границы распределения высотности (с возможностью смещения до 7 м)
- зоны планируемого размещения объектов капитального строительства
- 25 — максимально допустимая высота
- 6.1 — номер участка (зоны)

ЛИНИИ ГРАДОСТРОИТЕЛЬНОГО РЕГУЛИРОВАНИЯ:

ДЕЙСТВУЮЩИЕ

- красные линии улично-дорожной сети
- ЛИНИЯ ЗАСТРОЙКИ — линия застройки
- ЗОНА ПОДЗЕМНОГО ПЕШЕХОДНОГО ПЕРЕХОДА — зона подземного пешеходного перехода
- граница производственных зон
- граница полосы отвода железных дорог
- БЕРЕГОВАЯ — береговая полоса
- ВОДООХРАННАЯ — граница водоохранных зон
- граница территории природного комплекса


ПРОЕКТИРУЕМЫЕ

- красные линии улично-дорожной сети
- граница территории природного комплекса

ОТМЕНЯЕМЫЕ


- красные линии улично-дорожной сети
- ЗОНА ПОДЗЕМНОГО ПЕШЕХОДНОГО ПЕРЕХОДА — зона подземного пешеходного перехода
- граница территории природного комплекса

Схема расположения листов

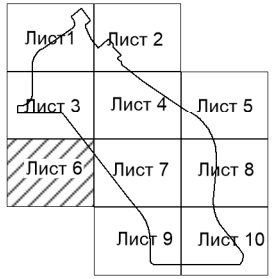

Чертеж "СХЕМА РАСПРЕДЕЛЕНИЯ ВЫСОТНОСТИ ЗАСТРОЙКИ В ГРАНИЦАХ КВАРТАЛА"

Разработано в М 1:500
район Крюково города Москвы

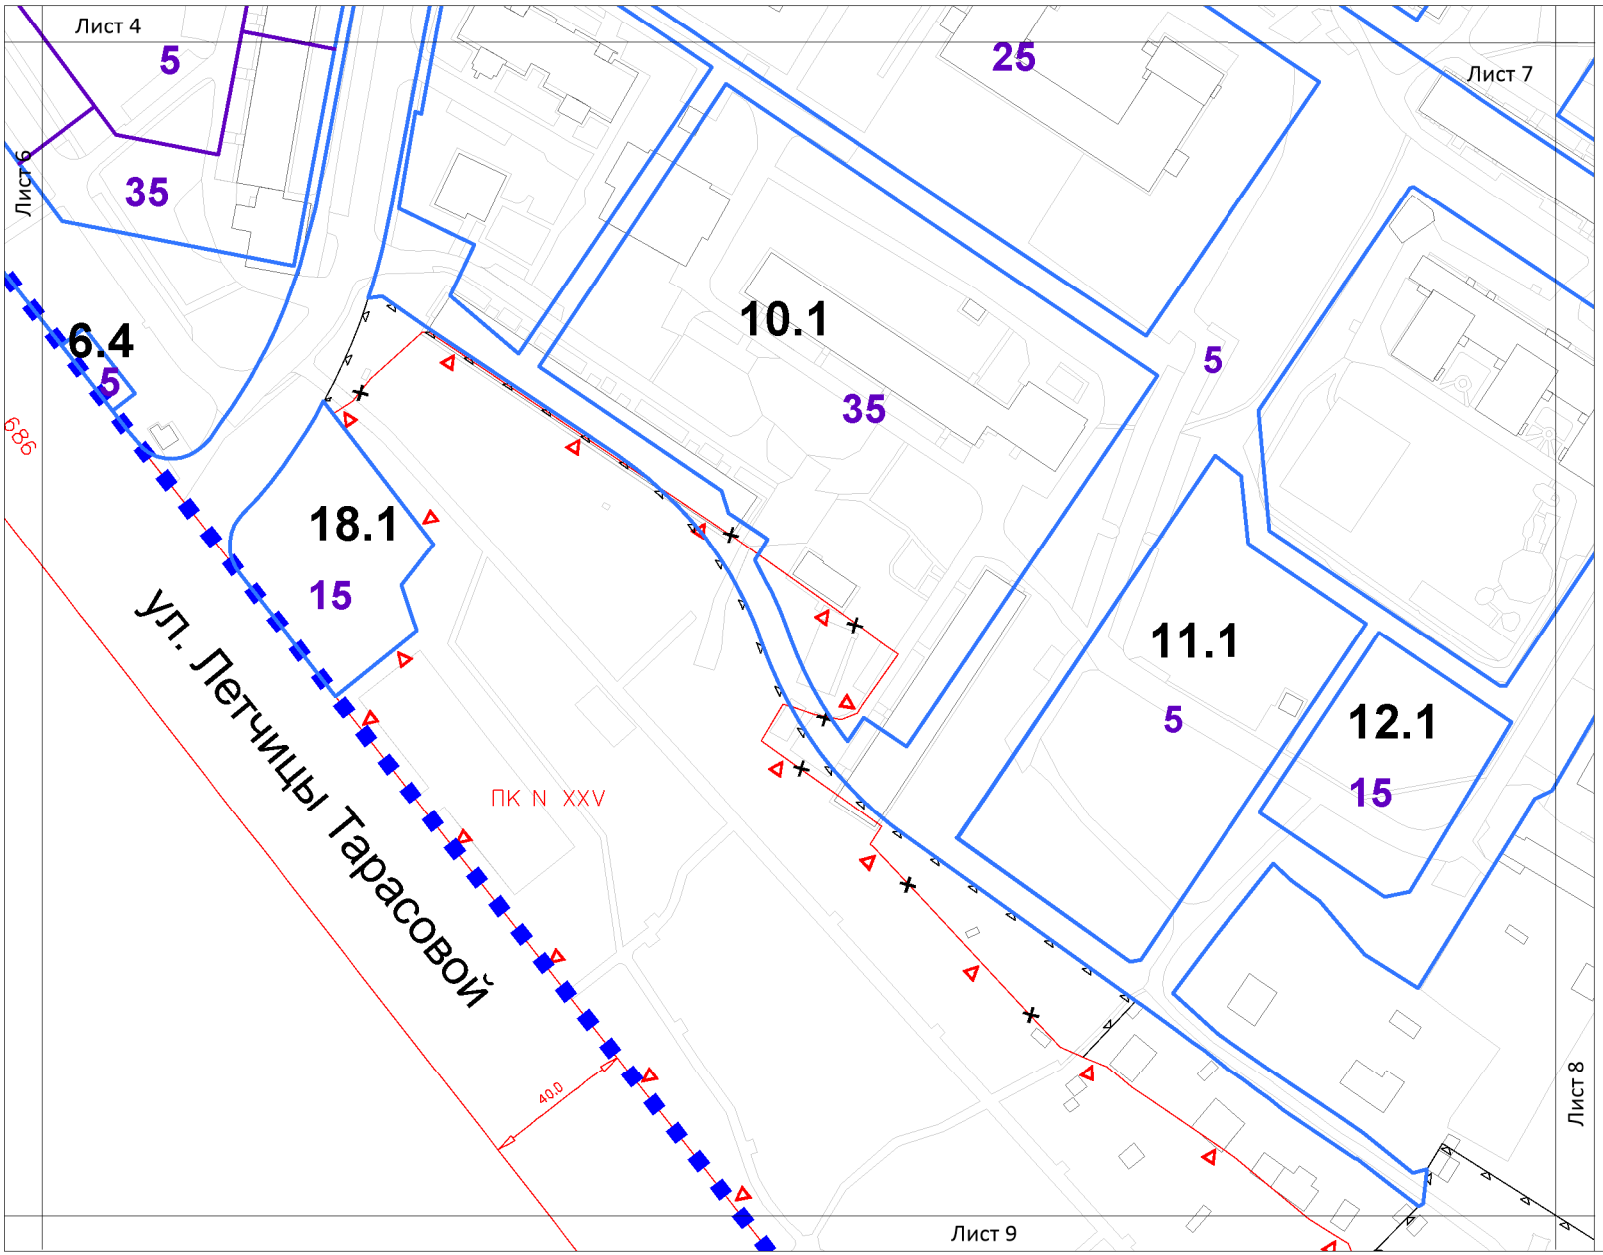

УСЛОВНЫЕ ОБОЗНАЧЕНИЯ

ГРАНИЦЫ:

- подготовки проекта планировки территории
- граница района
- границы распределения высотности (с возможностью смещения до 7 м)
- зоны планируемого размещения объектов капитального строительства
- 25 — максимально допустимая высота
- 6.1 — номер участка (зоны)

ЛИНИИ ГРАДОСТРОИТЕЛЬНОГО РЕГУЛИРОВАНИЯ:

ДЕЙСТВУЮЩИЕ

- красные линии улично-дорожной сети
- ЛИНИЯ ЗАСТРОЙКИ — линия застройки
- ЗОНА ПОДЗЕМНОГО ПЕШЕХОДНОГО ПЕРЕХОДА — зона подземного пешеходного перехода
- граница производственных зон
- граница полосы отвода железных дорог
- БЕРЕГОВАЯ — береговая полоса
- ВОДООХРАННАЯ — граница водоохранных зон
- граница территории природного комплекса


ПРОЕКТИРУЕМЫЕ

- красные линии улично-дорожной сети
- граница территории природного комплекса

ОТМЕНЯЕМЫЕ


- красные линии улично-дорожной сети
- ЗОНА ПОДЗЕМНОГО ПЕШЕХОДНОГО ПЕРЕХОДА — зона подземного пешеходного перехода
- граница территории природного комплекса

Схема расположения листов

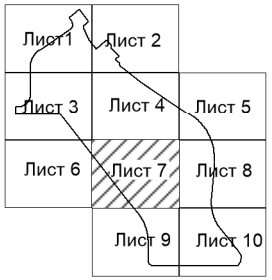

Чертеж "СХЕМА РАСПРЕДЕЛЕНИЯ ВЫСОТНОСТИ ЗАСТРОЙКИ В ГРАНИЦАХ КВАРТАЛА"

Разработано в М 1:500
район Крюково города Москвы

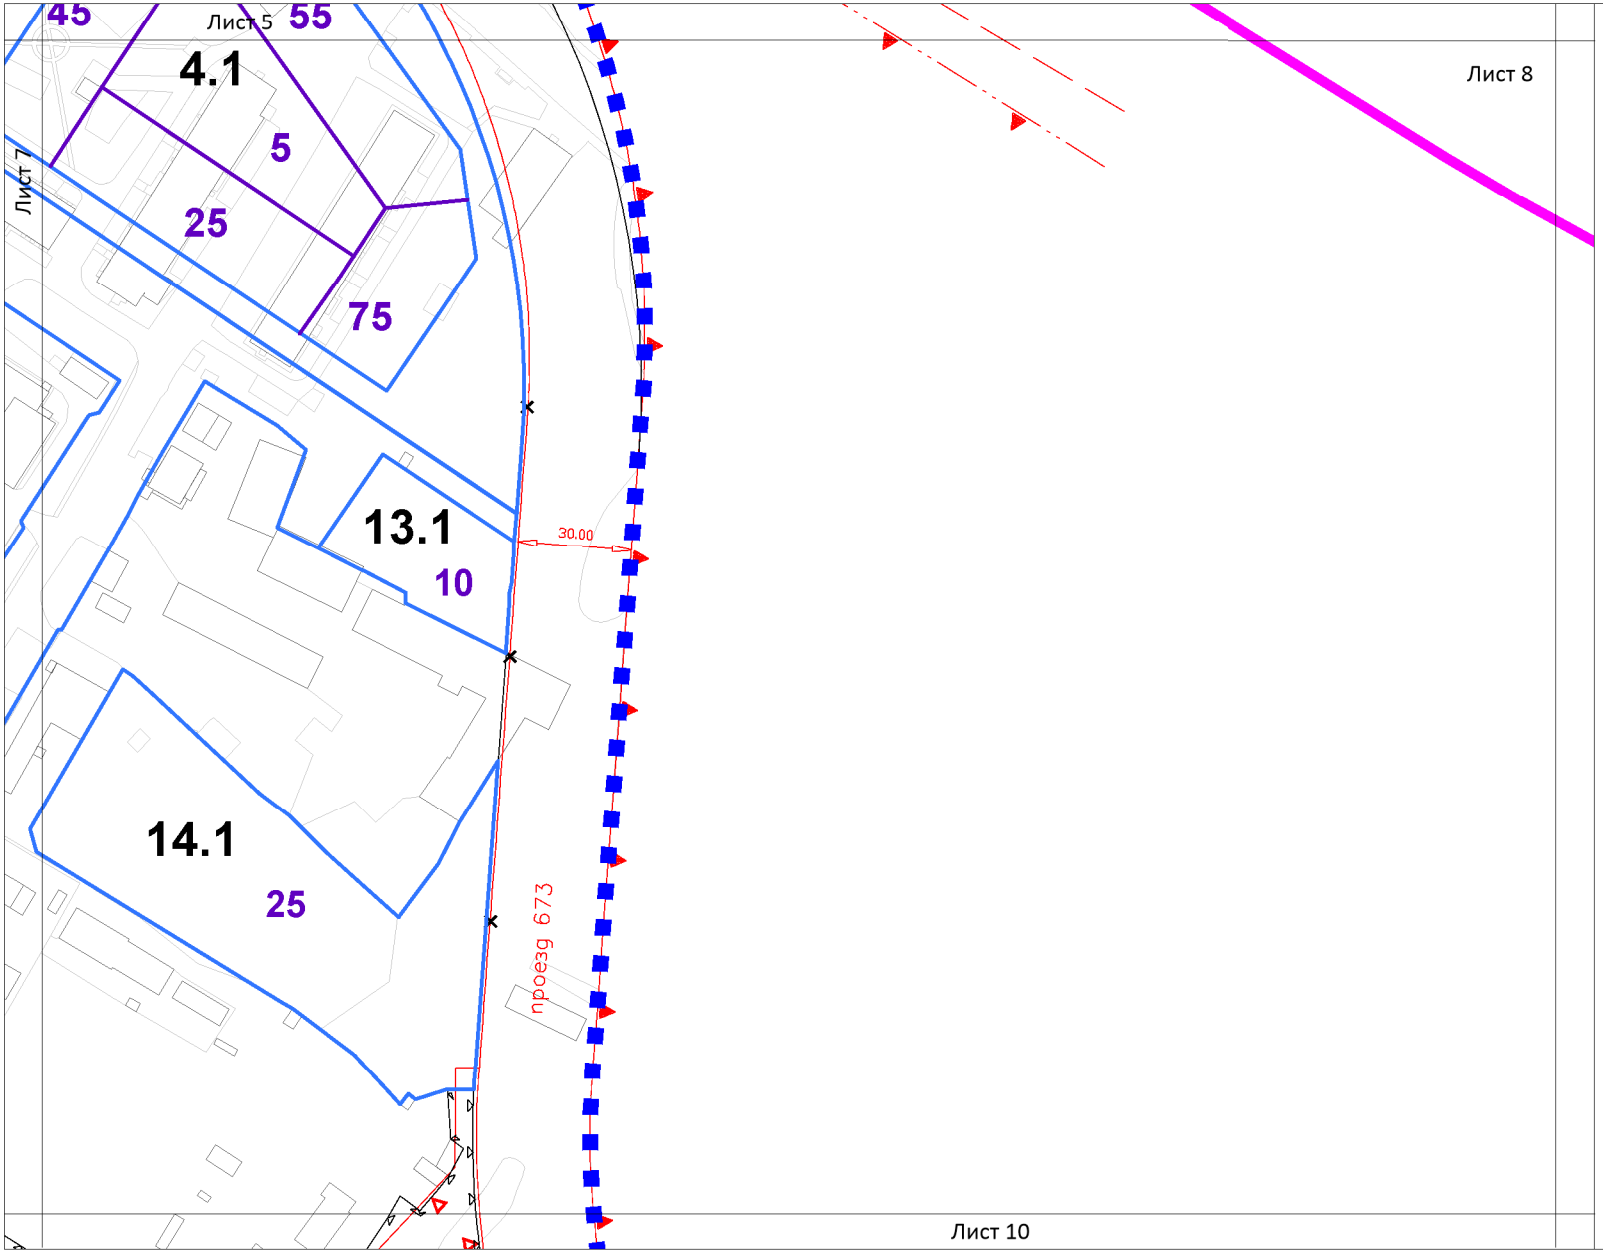

УСЛОВНЫЕ ОБОЗНАЧЕНИЯ

ГРАНИЦЫ:

- подготовки проекта планировки территории
- граница района
- границы распределения высотности (с возможностью смещения до 7 м)
- зоны планируемого размещения объектов капитального строительства
- 25 — максимально допустимая высота
- 6.1 — номер участка (зоны)

ЛИНИИ ГРАДОСТРОИТЕЛЬНОГО РЕГУЛИРОВАНИЯ:

ДЕЙСТВУЮЩИЕ

- красные линии улично-дорожной сети
- ЛИНИЯ ЗАСТРОЙКИ — линия застройки
- ЗОНА ПОДЗЕМНОГО ПЕШЕХОДНОГО ПЕРЕХОДА — зона подземного пешеходного перехода
- граница производственных зон
- граница полосы отвода железных дорог
- БЕРЕГОВАЯ — береговая полоса
- ВОДООХРАННАЯ — граница водоохранных зон
- граница территории природного комплекса


ПРОЕКТИРУЕМЫЕ

- красные линии улично-дорожной сети
- граница территории природного комплекса

ОТМЕНЯЕМЫЕ


- красные линии улично-дорожной сети
- ЗОНА ПОДЗЕМНОГО ПЕШЕХОДНОГО ПЕРЕХОДА — зона подземного пешеходного перехода
- граница территории природного комплекса

Схема расположения листов

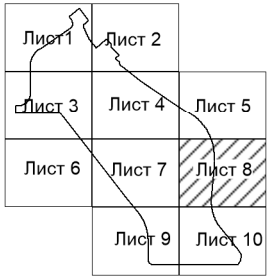

Чертеж "СХЕМА РАСПРЕДЕЛЕНИЯ ВЫСОТНОСТИ ЗАСТРОЙКИ В ГРАНИЦАХ КВАРТАЛА"

Разработано в М 1:500
район Крюково города Москвы

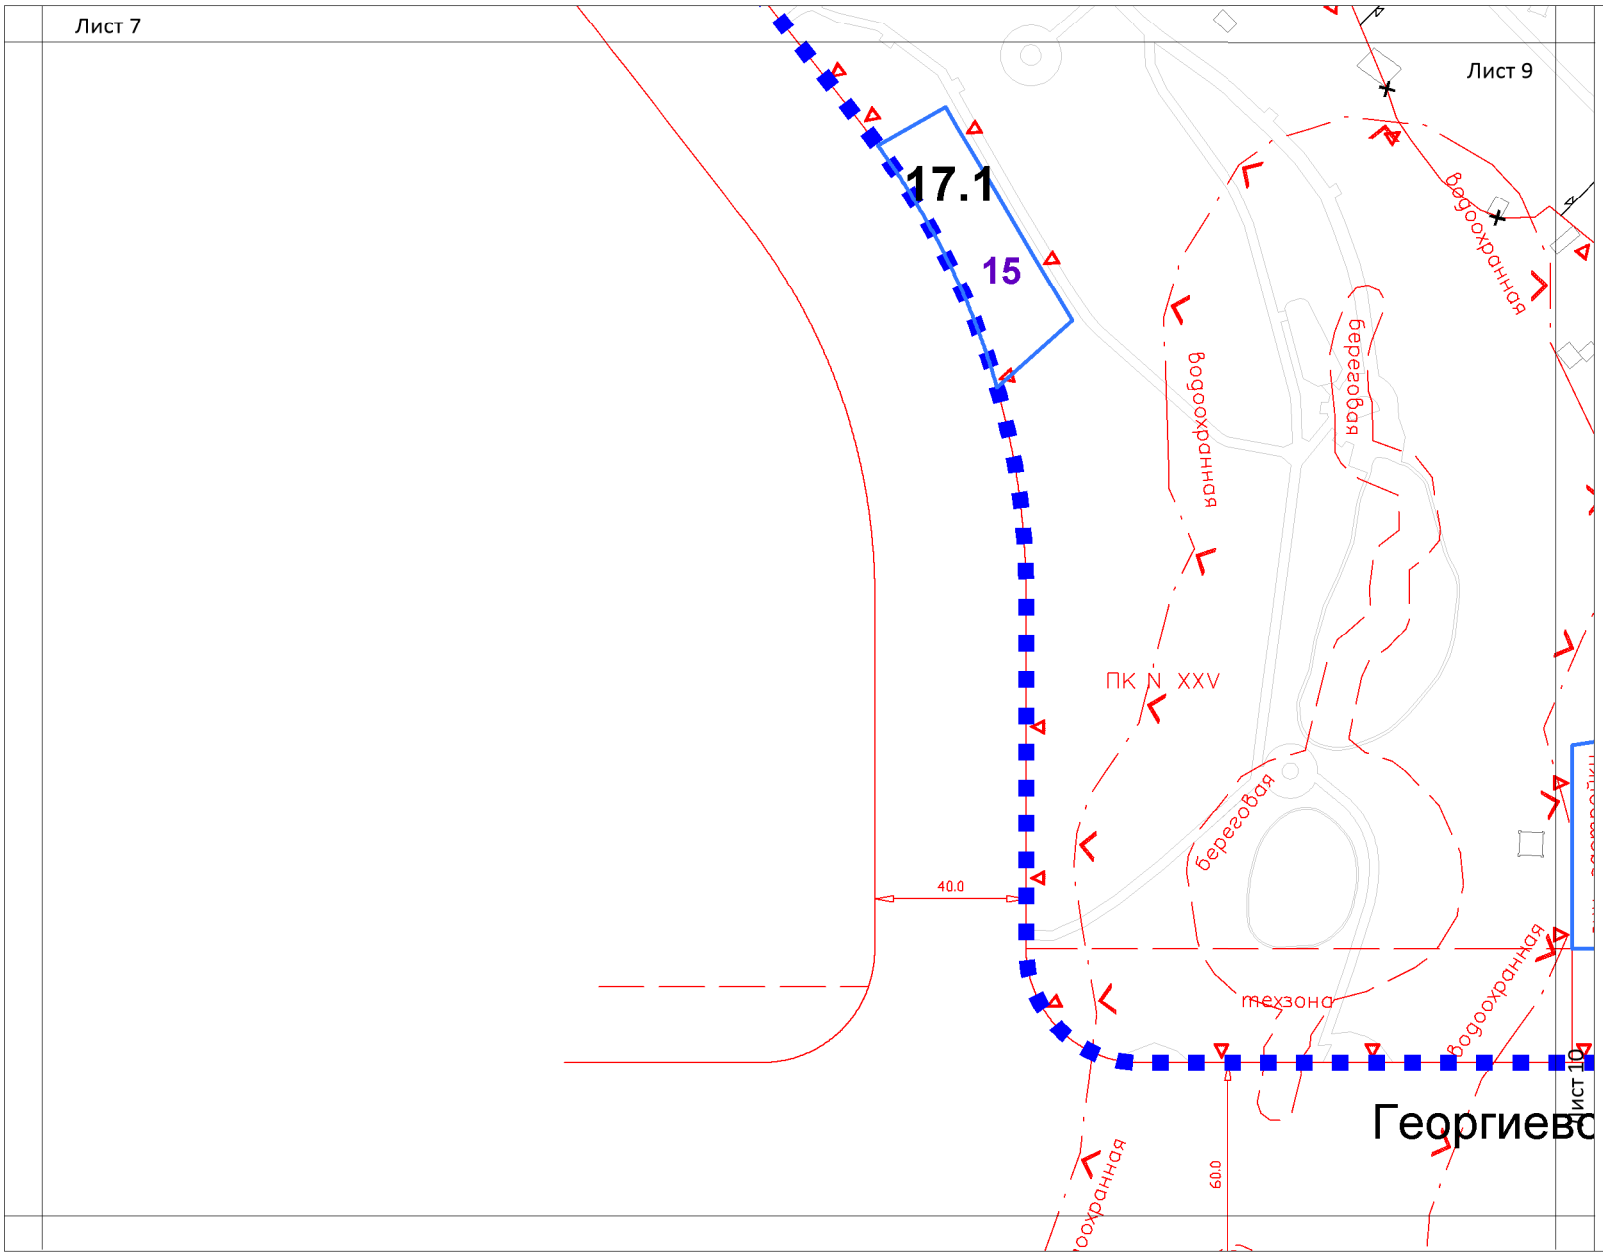

УСЛОВНЫЕ ОБОЗНАЧЕНИЯ

ГРАНИЦЫ:

- подготовки проекта планировки территории
- граница района
- границы распределения высотности (с возможностью смещения до 7 м)
- зоны планируемого размещения объектов капитального строительства
- 25 — максимально допустимая высота
- 6.1 — номер участка (зоны)

ЛИНИИ ГРАДОСТРОИТЕЛЬНОГО РЕГУЛИРОВАНИЯ:

ДЕЙСТВУЮЩИЕ

- красные линии улично-дорожной сети
- ЛИНИЯ ЗАСТРОЙКИ — линия застройки
- ЗОНА ПОДЗЕМНОГО ПЕШЕХОДНОГО ПЕРЕХОДА — зона подземного пешеходного перехода
- граница производственных зон
- граница полосы отвода железных дорог
- БЕРЕГОВАЯ — береговая полоса
- ВОДООХРАННАЯ — граница водоохранных зон
- граница территории природного комплекса


ПРОЕКТИРУЕМЫЕ

- красные линии улично-дорожной сети
- граница территории природного комплекса

ОТМЕНЯЕМЫЕ


- красные линии улично-дорожной сети
- ЗОНА ПОДЗЕМНОГО ПЕШЕХОДНОГО ПЕРЕХОДА — зона подземного пешеходного перехода
- граница территории природного комплекса

Схема расположения листов

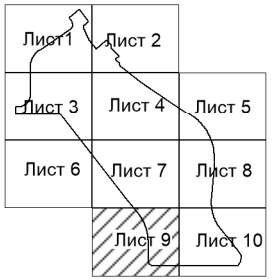

Чертеж "СХЕМА РАСПРЕДЕЛЕНИЯ ВЫСОТНОСТИ ЗАСТРОЙКИ В ГРАНИЦАХ КВАРТАЛА"

Разработано в М 1:500
район Крюково города Москвы

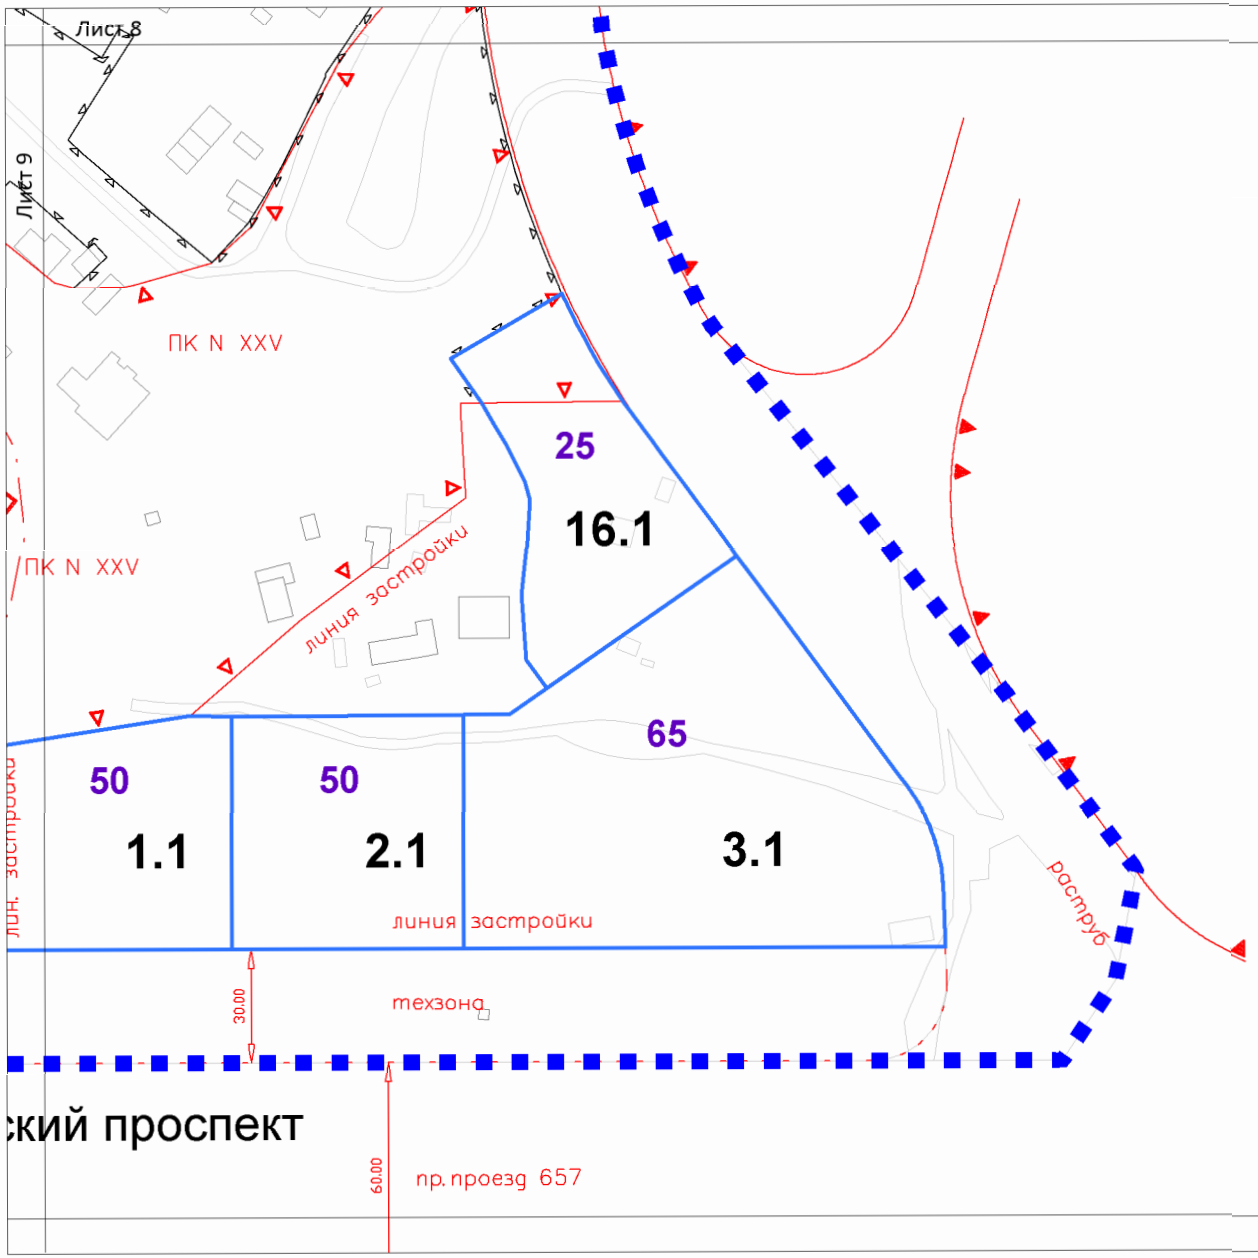

УСЛОВНЫЕ ОБОЗНАЧЕНИЯ

ГРАНИЦЫ:

- подготовки проекта планировки территории
- граница района
- границы распределения высотности (с возможностью смещения до 7 м)
- зоны планируемого размещения объектов капитального строительства
- 25 — максимально допустимая высота
- 6.1 — номер участка (зоны)

ЛИНИИ ГРАДОСТРОИТЕЛЬНОГО РЕГУЛИРОВАНИЯ:

ДЕЙСТВУЮЩИЕ

- красные линии улично-дорожной сети
- линия застройки
- зона подземного пешеходного перехода
- граница производственных зон
- граница полосы отвода железных дорог
- береговая полоса
- граница водоохранных зон
- граница территории природного комплекса


ПРОЕКТИРУЕМЫЕ

- красные линии улично-дорожной сети
- граница территории природного комплекса

ОТМЕНЯЕМЫЕ


- красные линии улично-дорожной сети
- зона подземного пешеходного перехода
- граница территории природного комплекса

Схема расположения листов

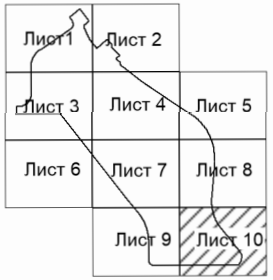

Чертеж "СХЕМА ФОРМИРОВАНИЯ ФРОНТА ЗАСТРОЙКИ В ГРАНИЦАХ КАЖДОГО КВАРТАЛА"

Разработано в М 1:500
район Крюково города Москвы

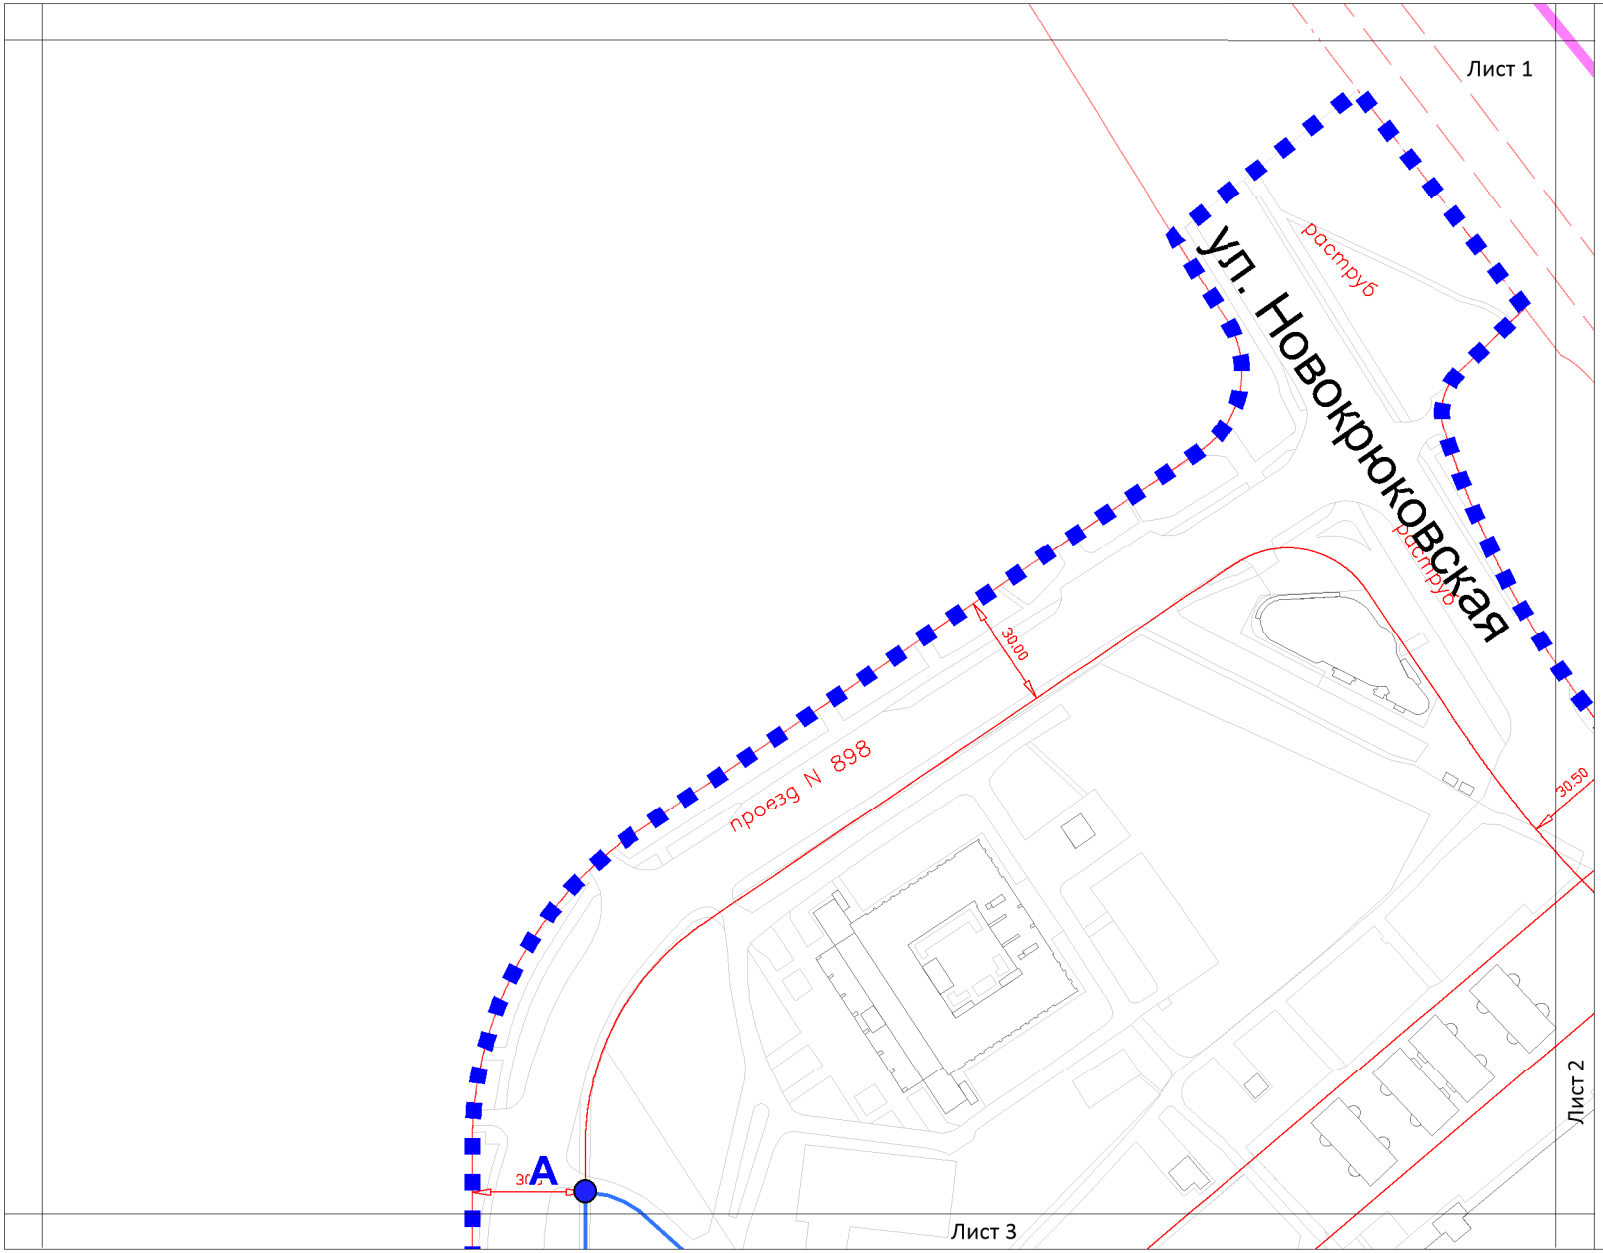

УСЛОВНЫЕ ОБОЗНАЧЕНИЯ

ГРАНИЦЫ:

- подготовки проекта планировки территории
- граница района
- А Б границы фронта застройки
- зоны планируемого размещения объектов капитального строительства
- 90% минимальный процент застроенности фронта
- – процент застроенности фронта не установлен
- 6.1 номер участка

ЛИНИИ ГРАДОСТРОИТЕЛЬНОГО РЕГУЛИРОВАНИЯ:

ДЕЙСТВУЮЩИЕ

- красные линии улично-дорожной сети
- линия застройки
- зона подземного пешеходного перехода
- граница производственных зон
- граница полосы отвода железных дорог
- береговая полоса
- граница водоохранных зон
- граница территории природного комплекса


ОТМЕНЯЕМЫЕ

- красные линии улично-дорожной сети
- зона подземного пешеходного перехода
- граница территории природного комплекса

ПРОЕКТИРУЕМЫЕ


- красные линии улично-дорожной сети
- граница территории природного комплекса

Схема расположения листов

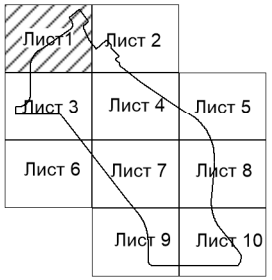

Чертеж "СХЕМА ФОРМИРОВАНИЯ ФРОНТА ЗАСТРОЙКИ В ГРАНИЦАХ КАЖДОГО КВАРТАЛА"

Разработано в М 1:500
район Крюково города Москвы

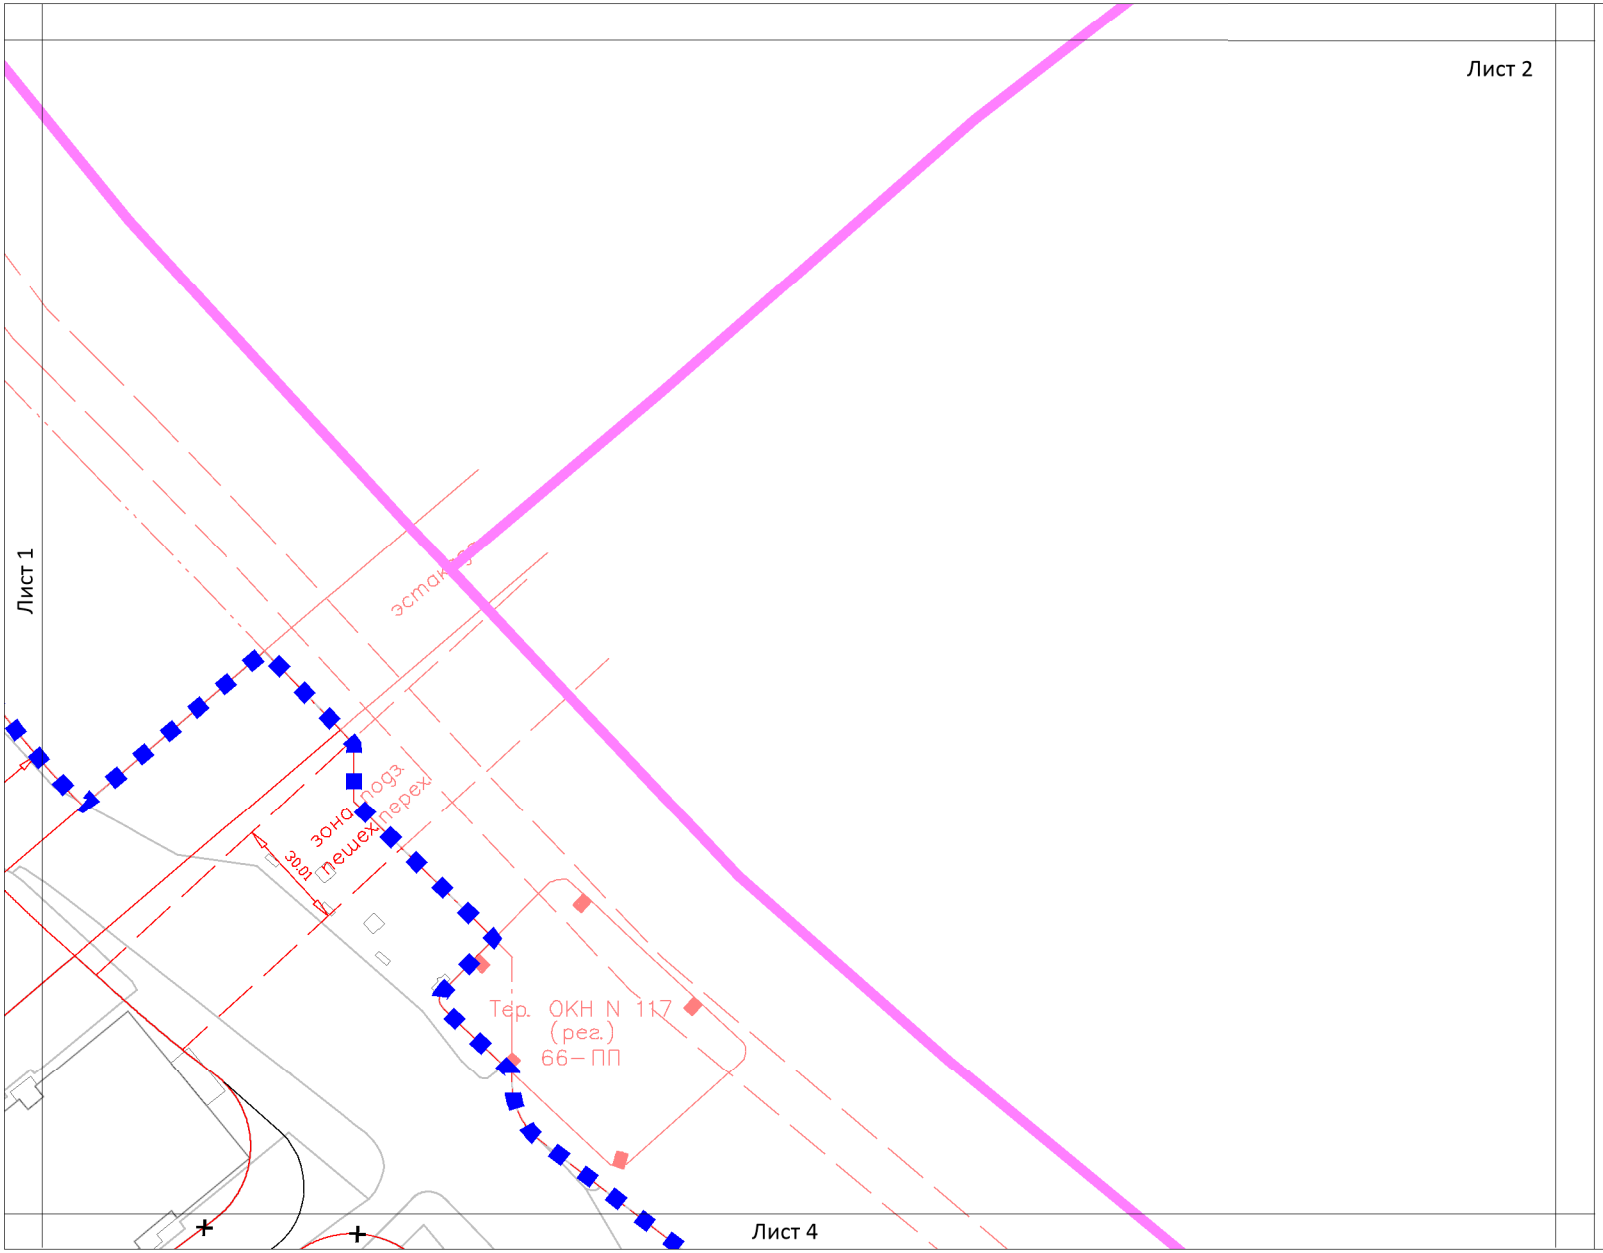

УСЛОВНЫЕ ОБОЗНАЧЕНИЯ

ГРАНИЦЫ:

- подготовки проекта планировки территории
- граница района
- А Б границы фронта застройки
- зоны планируемого размещения объектов капитального строительства
- 90% минимальный процент застроенности фронта
- – процент застроенности фронта не установлен
- 6.1 номер участка

ЛИНИИ ГРАДОСТРОИТЕЛЬНОГО РЕГУЛИРОВАНИЯ:

ДЕЙСТВУЮЩИЕ

- красные линии улично-дорожной сети
- линия застройки
- зона подземного пешеходного перехода
- граница производственных зон
- граница полосы отвода железных дорог
- береговая полоса
- граница водоохранных зон
- граница территории природного комплекса


ОТМЕНЯЕМЫЕ

- красные линии улично-дорожной сети
- зона подземного пешеходного перехода
- граница территории природного комплекса

ПРОЕКТИРУЕМЫЕ


- красные линии улично-дорожной сети
- граница территории природного комплекса

Схема расположения листов

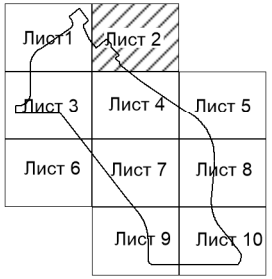

Чертеж "СХЕМА ФОРМИРОВАНИЯ ФРОНТА ЗАСТРОЙКИ В ГРАНИЦАХ КАЖДОГО КВАРТАЛА"

Разработано в М 1:500
район Крюково города Москвы

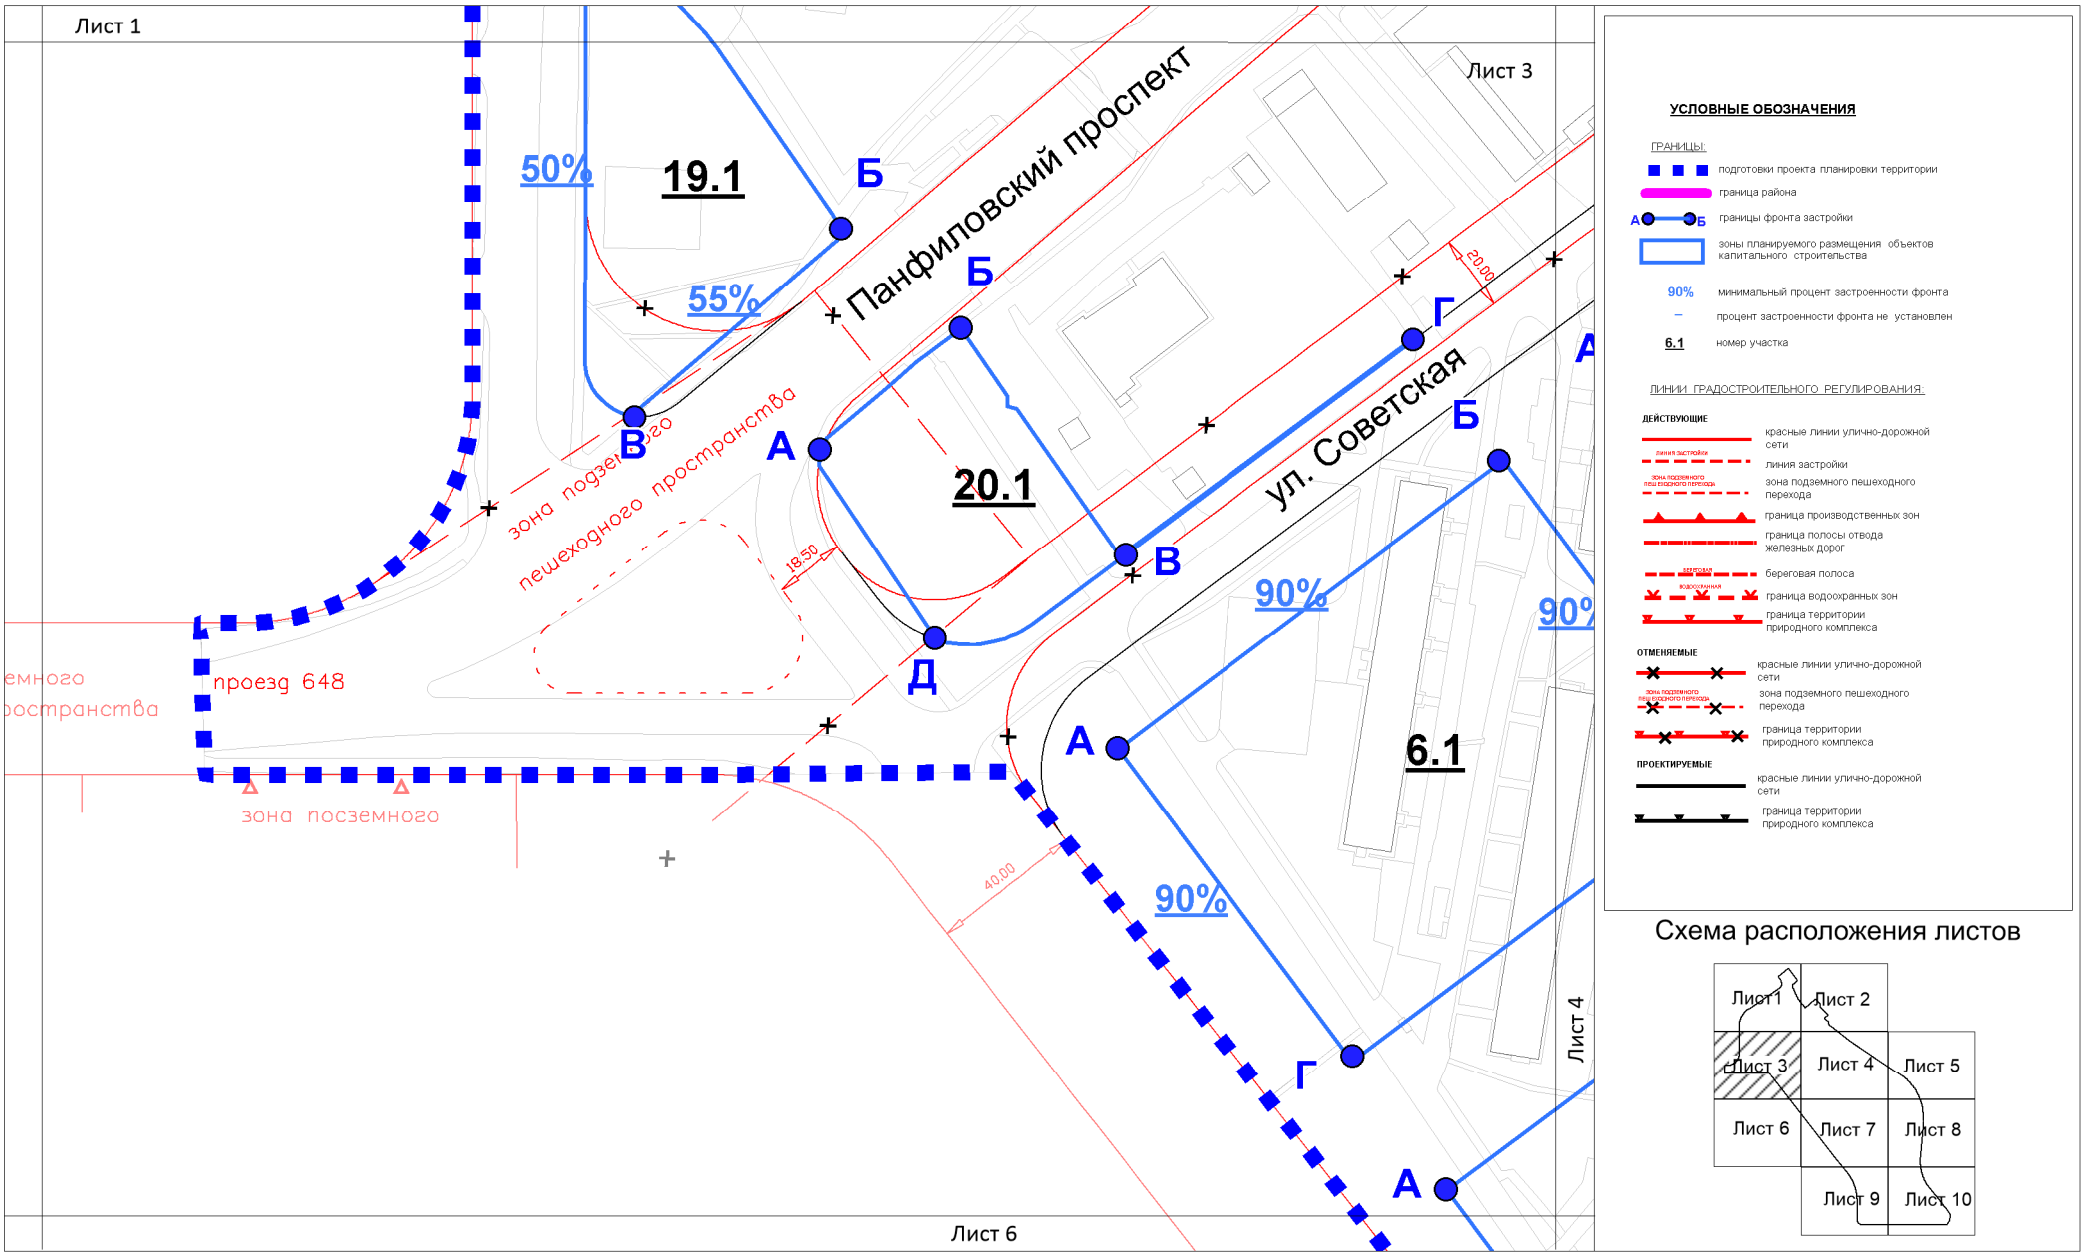

УСЛОВНЫЕ ОБОЗНАЧЕНИЯ

ГРАНИЦЫ:

- подготовки проекта планировки территории
- граница района
- А Б границы фронта застройки
- зоны планируемого размещения объектов капитального строительства
- 90% минимальный процент застроенности фронта
- – процент застроенности фронта не установлен
- 6.1 номер участка

ЛИНИИ ГРАДОСТРОИТЕЛЬНОГО РЕГУЛИРОВАНИЯ:

ДЕЙСТВУЮЩИЕ

- красные линии улично-дорожной сети
- линия застройки
- зона подземного пешеходного перехода
- граница производственных зон
- граница полосы отвода железных дорог
- береговая полоса
- граница водоохранных зон
- граница территории природного комплекса

ОТМЕНЯЕМЫЕ

- красные линии улично-дорожной сети
- зона подземного пешеходного перехода
- граница территории природного комплекса


ПРОЕКТИРУЕМЫЕ

- красные линии улично-дорожной сети
- граница территории природного комплекса

Схема расположения листов

Чертеж "СХЕМА ФОРМИРОВАНИЯ ФРОНТА ЗАСТРОЙКИ В ГРАНИЦАХ КАЖДОГО КВАРТАЛА"

Разработано в М 1:500
район Крюково города Москвы

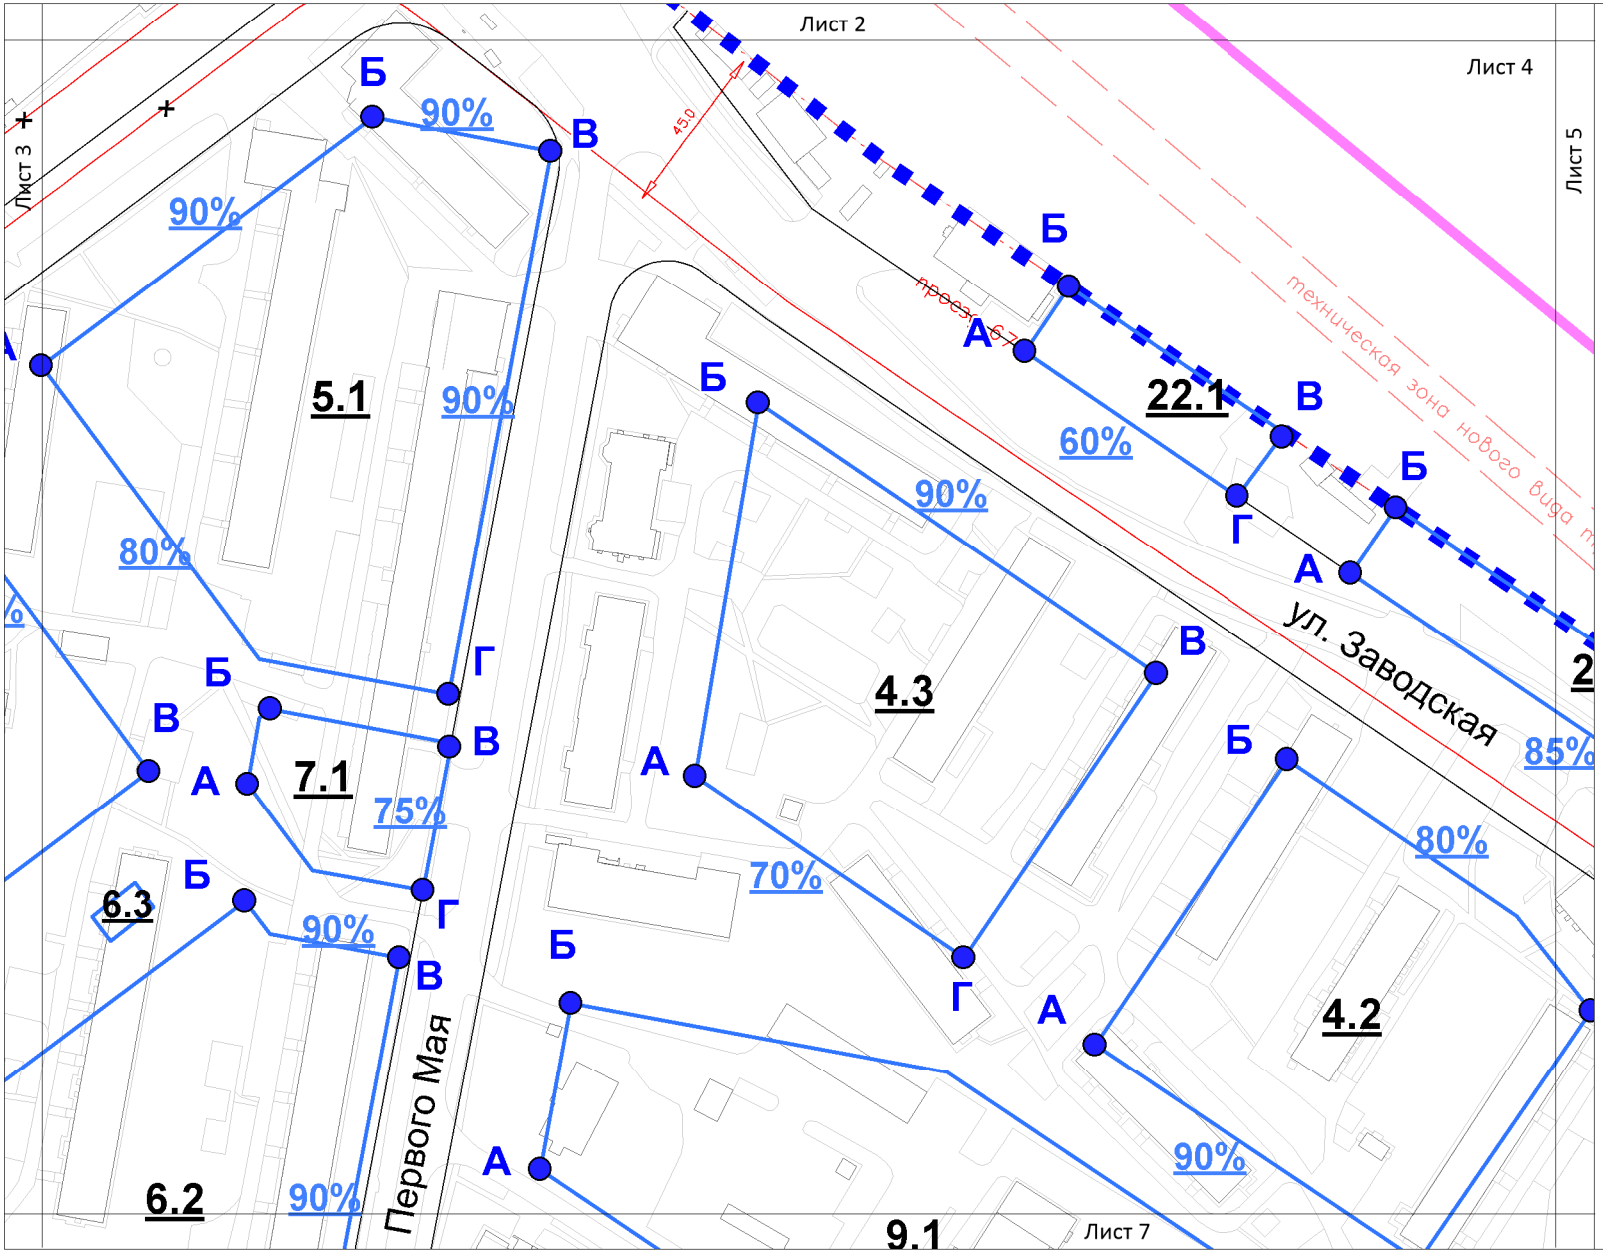



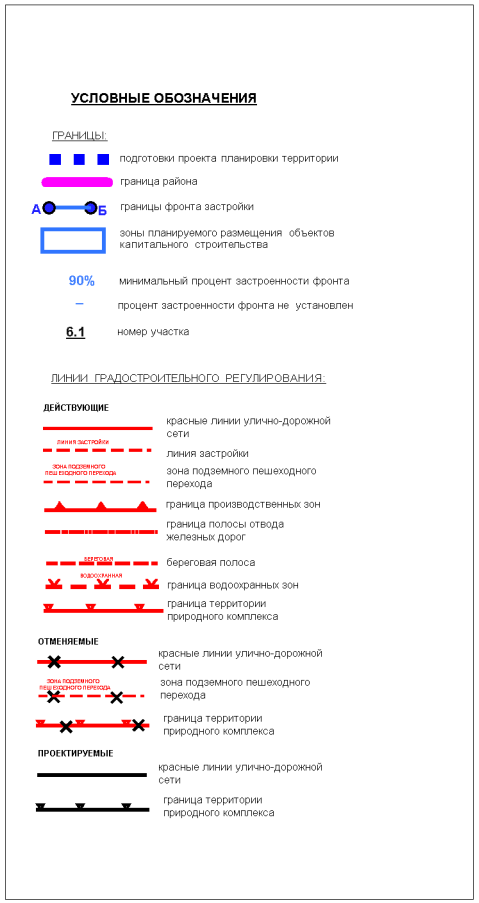


Схема расположения листов

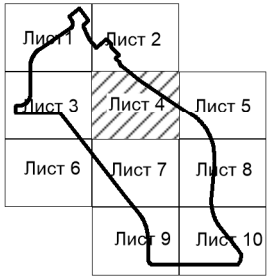

Чертеж "СХЕМА ФОРМИРОВАНИЯ ФРОНТА ЗАСТРОЙКИ В ГРАНИЦАХ КАЖДОГО КВАРТАЛА"

Разработано в М 1:500
район Крюково города Москвы

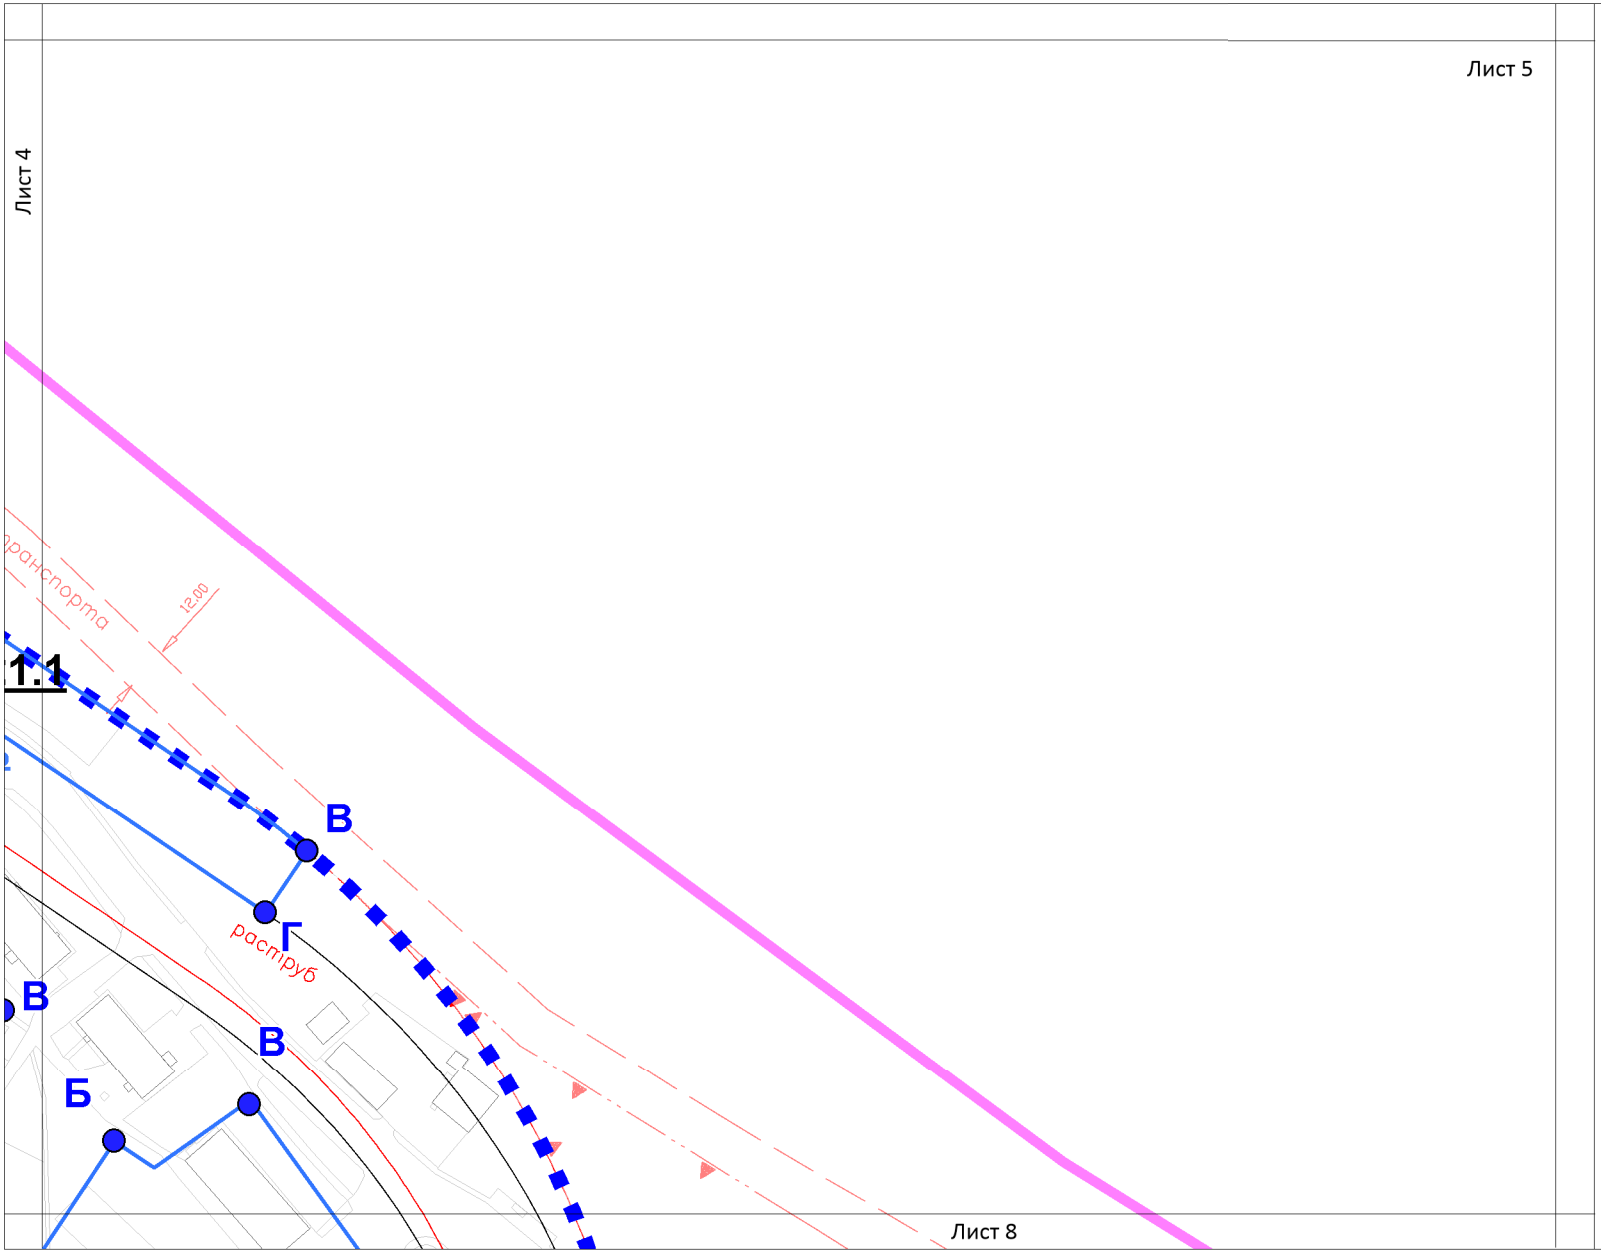

УСЛОВНЫЕ ОБОЗНАЧЕНИЯ

ГРАНИЦЫ:

- подготовки проекта планировки территории
- граница района
- А Б границы фронта застройки
- зоны планируемого размещения объектов капитального строительства
- 90% минимальный процент застроенности фронта
- – процент застроенности фронта не установлен
- 6.1 номер участка

ЛИНИИ ГРАДОСТРОИТЕЛЬНОГО РЕГУЛИРОВАНИЯ:

ДЕЙСТВУЮЩИЕ

- красные линии улично-дорожной сети
- линия застройки
- зона подземного пешеходного перехода
- граница производственных зон
- граница полосы отвода железных дорог
- береговая полоса
- граница водоохранных зон
- граница территории природного комплекса


ОТМЕНЯЕМЫЕ

- красные линии улично-дорожной сети
- зона подземного пешеходного перехода
- граница территории природного комплекса

ПРОЕКТИРУЕМЫЕ

- красные линии улично-дорожной сети
- граница территории природного комплекса

Схема расположения листов

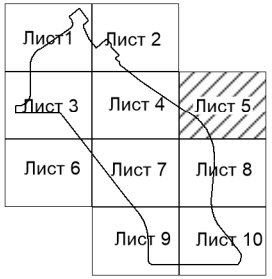

Чертеж "СХЕМА ФОРМИРОВАНИЯ ФРОНТА ЗАСТРОЙКИ В ГРАНИЦАХ КАЖДОГО КВАРТАЛА"

Разработано в М 1:500
район Крюково города Москвы

Лист 3

Лист 6

90%

40.00

проезд

Лист 7

УСЛОВНЫЕ ОБОЗНАЧЕНИЯ

ГРАНИЦЫ:

- подготовки проекта планировки территории
- граница района
- А Б границы фронта застройки
- зоны планируемого размещения объектов капитального строительства
- 90% минимальный процент застроенности фронта
- – процент застроенности фронта не установлен
- 6.1 номер участка

ЛИНИИ ГРАДОСТРОИТЕЛЬНОГО РЕГУЛИРОВАНИЯ:

ДЕЙСТВУЮЩИЕ

- красные линии улично-дорожной сети
- линия застройки
- зона подземного пеш.ходного перехода
- граница производственных зон
- граница полосы отвода железных дорог
- береговая полоса
- водоохранная
- граница водоохранных зон
- граница территории природного комплекса


ОТМЕНЯЕМЫЕ

- красные линии улично-дорожной сети
- зона подземного пеш.ходного перехода
- граница территории природного комплекса

ПРОЕКТИРУЕМЫЕ


- красные линии улично-дорожной сети
- граница территории природного комплекса

Схема расположения листов

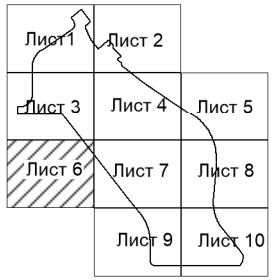

Чертеж "СХЕМА ФОРМИРОВАНИЯ ФРОНТА ЗАСТРОЙКИ В ГРАНИЦАХ КАЖДОГО КВАРТАЛА"

Разработано в М 1:500
район Крюково города Москвы

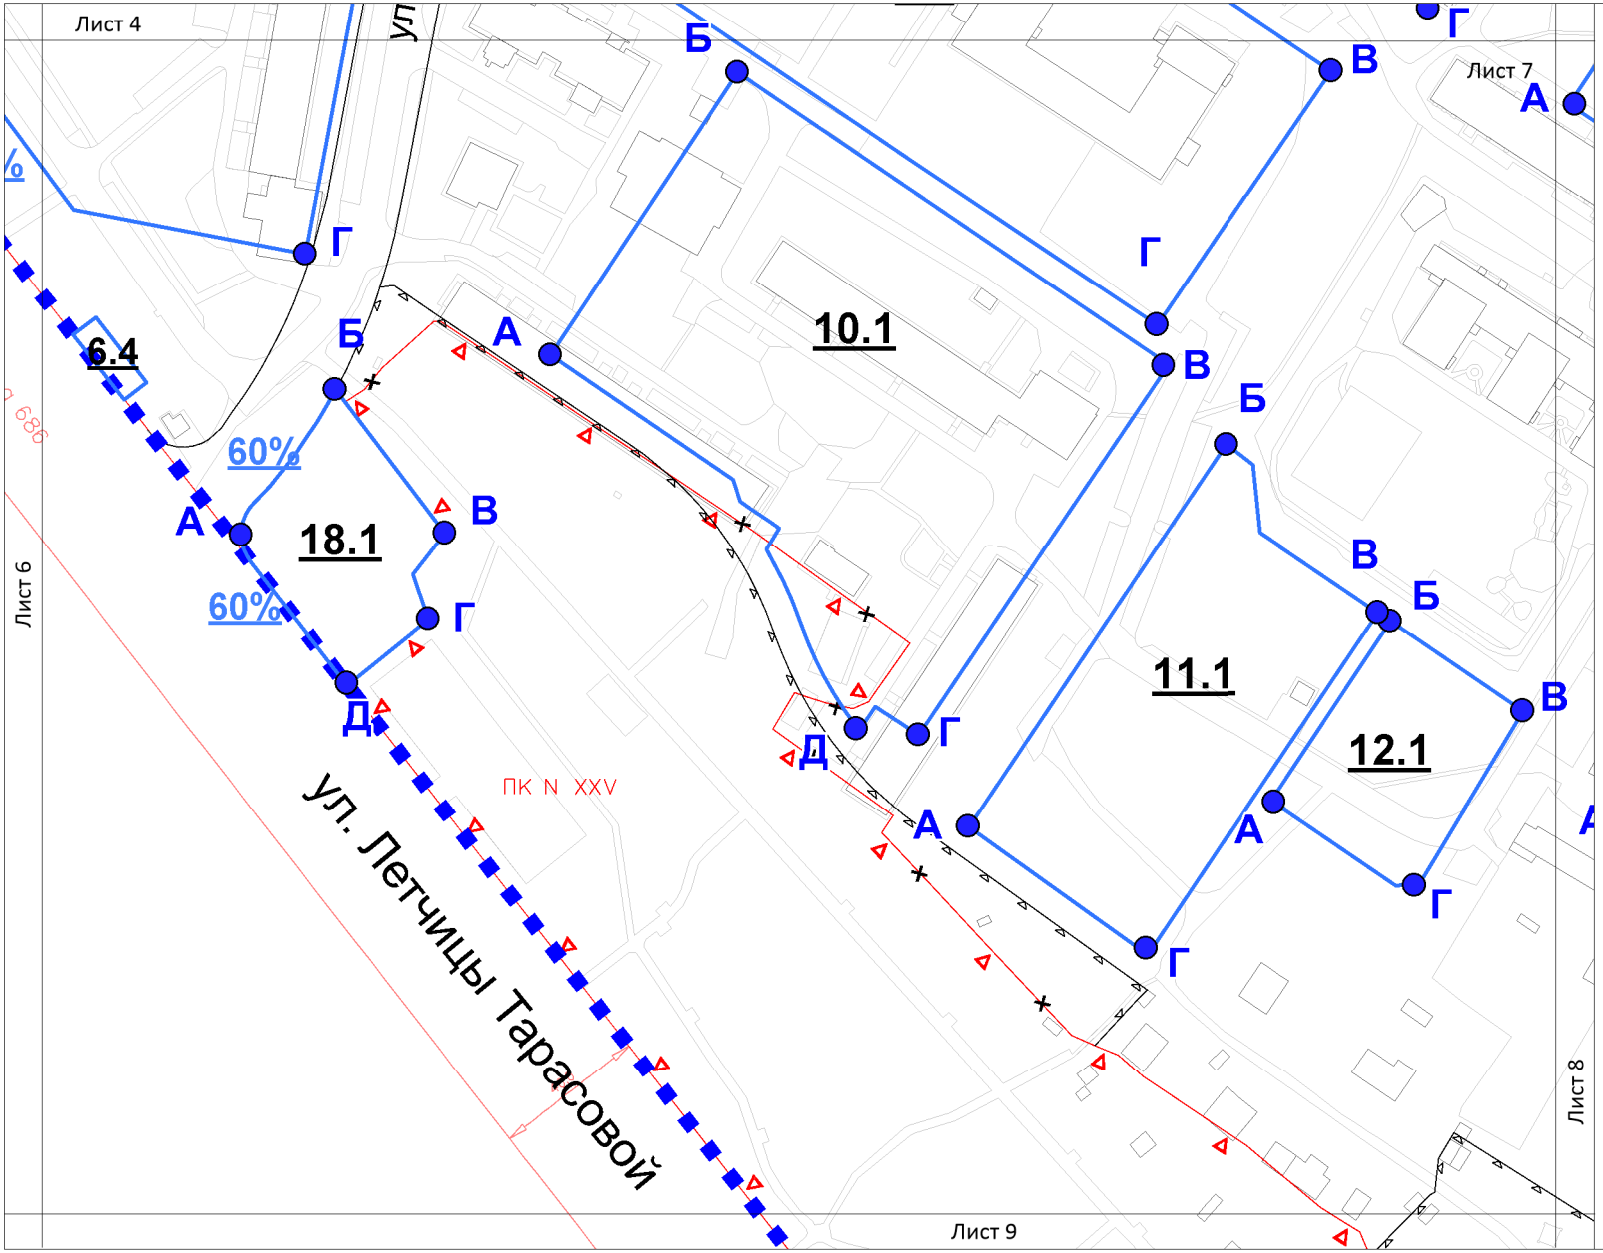

УСЛОВНЫЕ ОБОЗНАЧЕНИЯ

ГРАНИЦЫ:

- подготовки проекта планировки территории
- граница района
- границы фронта застройки
- зоны планируемого размещения объектов капитального строительства
- 90% минимальный процент застроенности фронта
- – процент застроенности фронта не установлен
- 6.1 номер участка

ЛИНИИ ГРАДОСТРОИТЕЛЬНОГО РЕГУЛИРОВАНИЯ:

ДЕЙСТВУЮЩИЕ

- красные линии улично-дорожной сети
- линия застройки
- зона подземного пешеходного перехода
- граница производственных зон
- граница полосы отвода железных дорог
- береговая полоса
- граница водоохранных зон
- граница территории природного комплекса


ОТМЕНЯЕМЫЕ

- красные линии улично-дорожной сети
- зона подземного пешеходного перехода
- граница территории природного комплекса

ПРОЕКТИРУЕМЫЕ


- красные линии улично-дорожной сети
- граница территории природного комплекса

Схема расположения листов

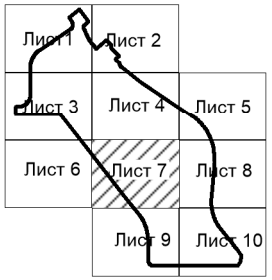

Чертеж "СХЕМА ФОРМИРОВАНИЯ ФРОНТА ЗАСТРОЙКИ В ГРАНИЦАХ КАЖДОГО КВАРТАЛА"

Разработано в М 1:500
район Крюково города Москвы

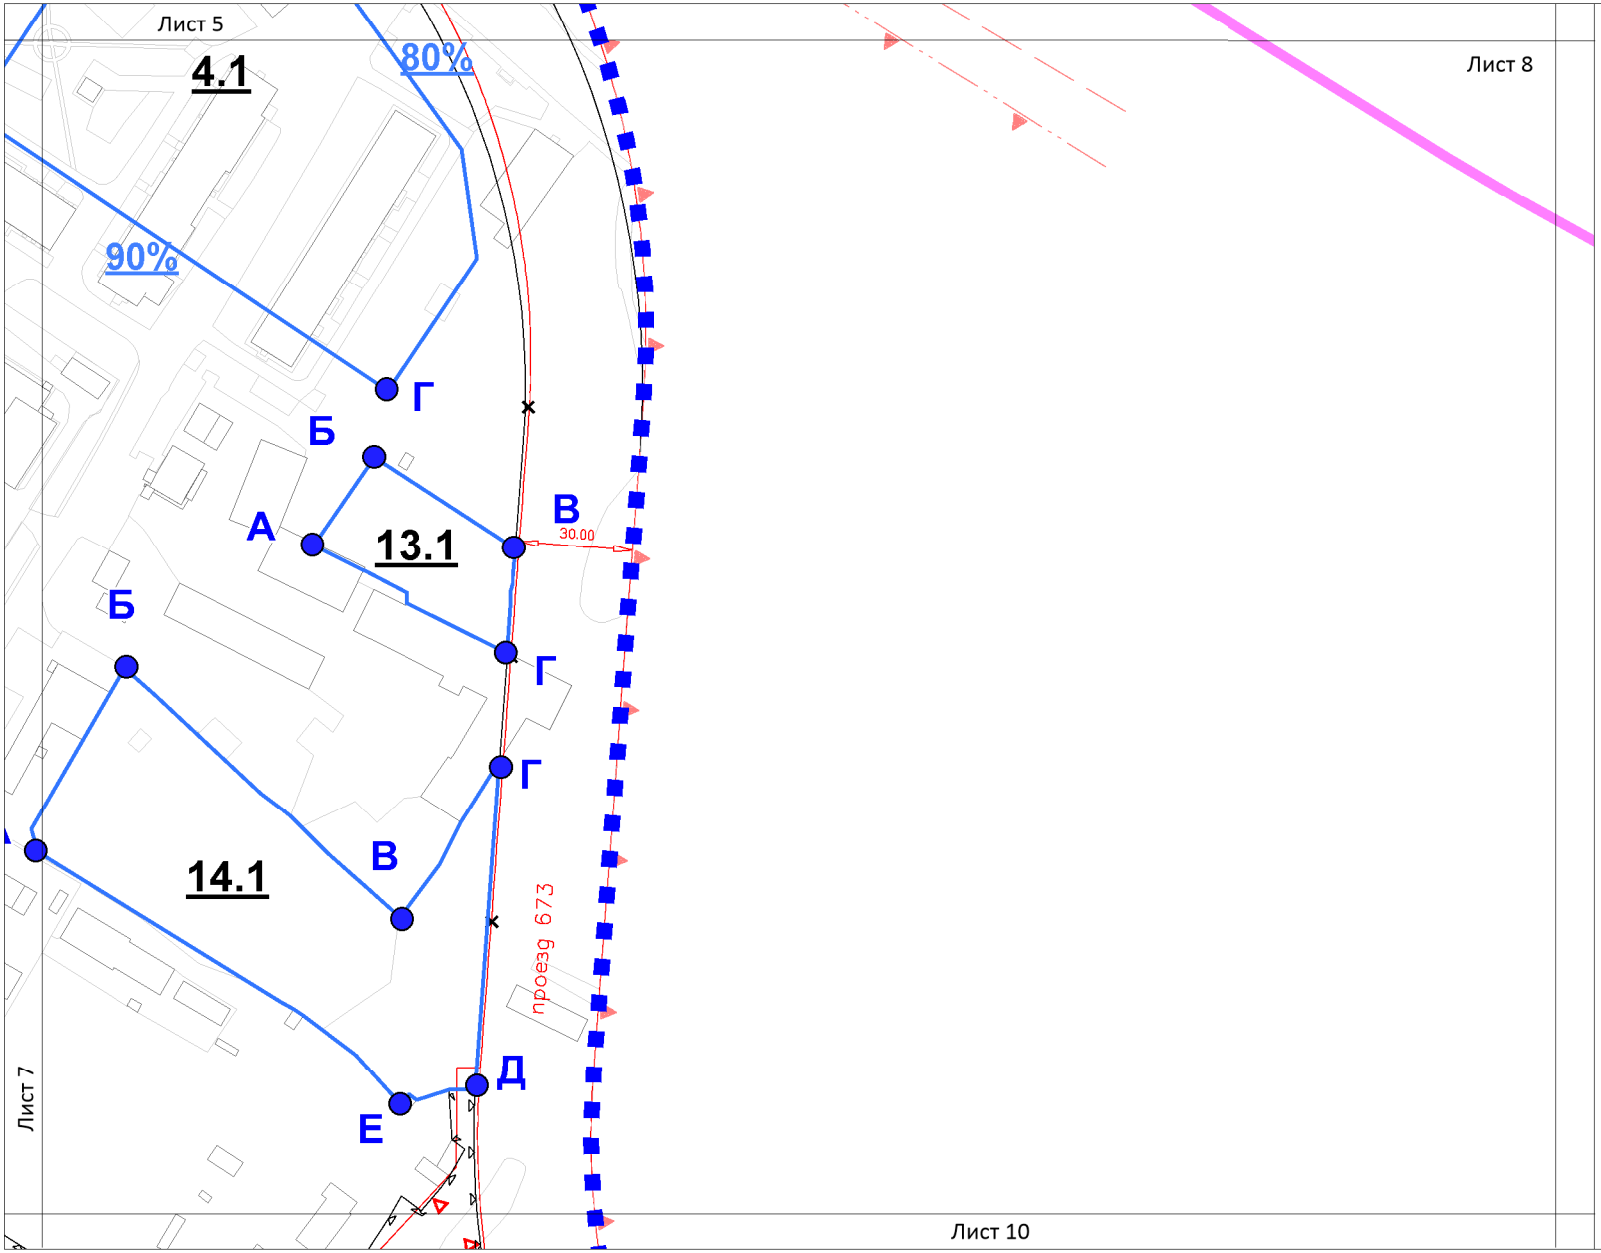

УСЛОВНЫЕ ОБОЗНАЧЕНИЯ

ГРАНИЦЫ:

- подготовки проекта планировки территории
- граница района
- А Б границы фронта застройки
- зоны планируемого размещения объектов капитального строительства
- 90% минимальный процент застроенности фронта
- – процент застроенности фронта не установлен
- 6.1 номер участка

ЛИНИИ ГРАДОСТРОИТЕЛЬНОГО РЕГУЛИРОВАНИЯ:

ДЕЙСТВУЮЩИЕ

- красные линии улично-дорожной сети
- линия застройки
- зона подземного пешеходного перехода
- граница производственных зон
- граница полосы отвода железных дорог
- береговая полоса
- граница водоохранных зон
- граница территории природного комплекса

ОТМЕНЯЕМЫЕ


- красные линии улично-дорожной сети
- зона подземного пешеходного перехода
- граница территории природного комплекса

ПРОЕКТИРУЕМЫЕ

- красные линии улично-дорожной сети
- граница территории природного комплекса

ППТ-003105 от 21.11.2017

Схема расположения листов

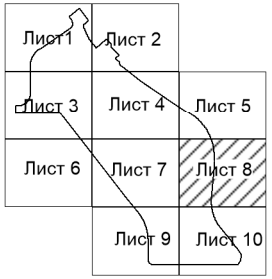

Чертеж "СХЕМА ФОРМИРОВАНИЯ ФРОНТА ЗАСТРОЙКИ В ГРАНИЦАХ КАЖДОГО КВАРТАЛА"

Разработано в М 1:500
район Крюково города Москвы


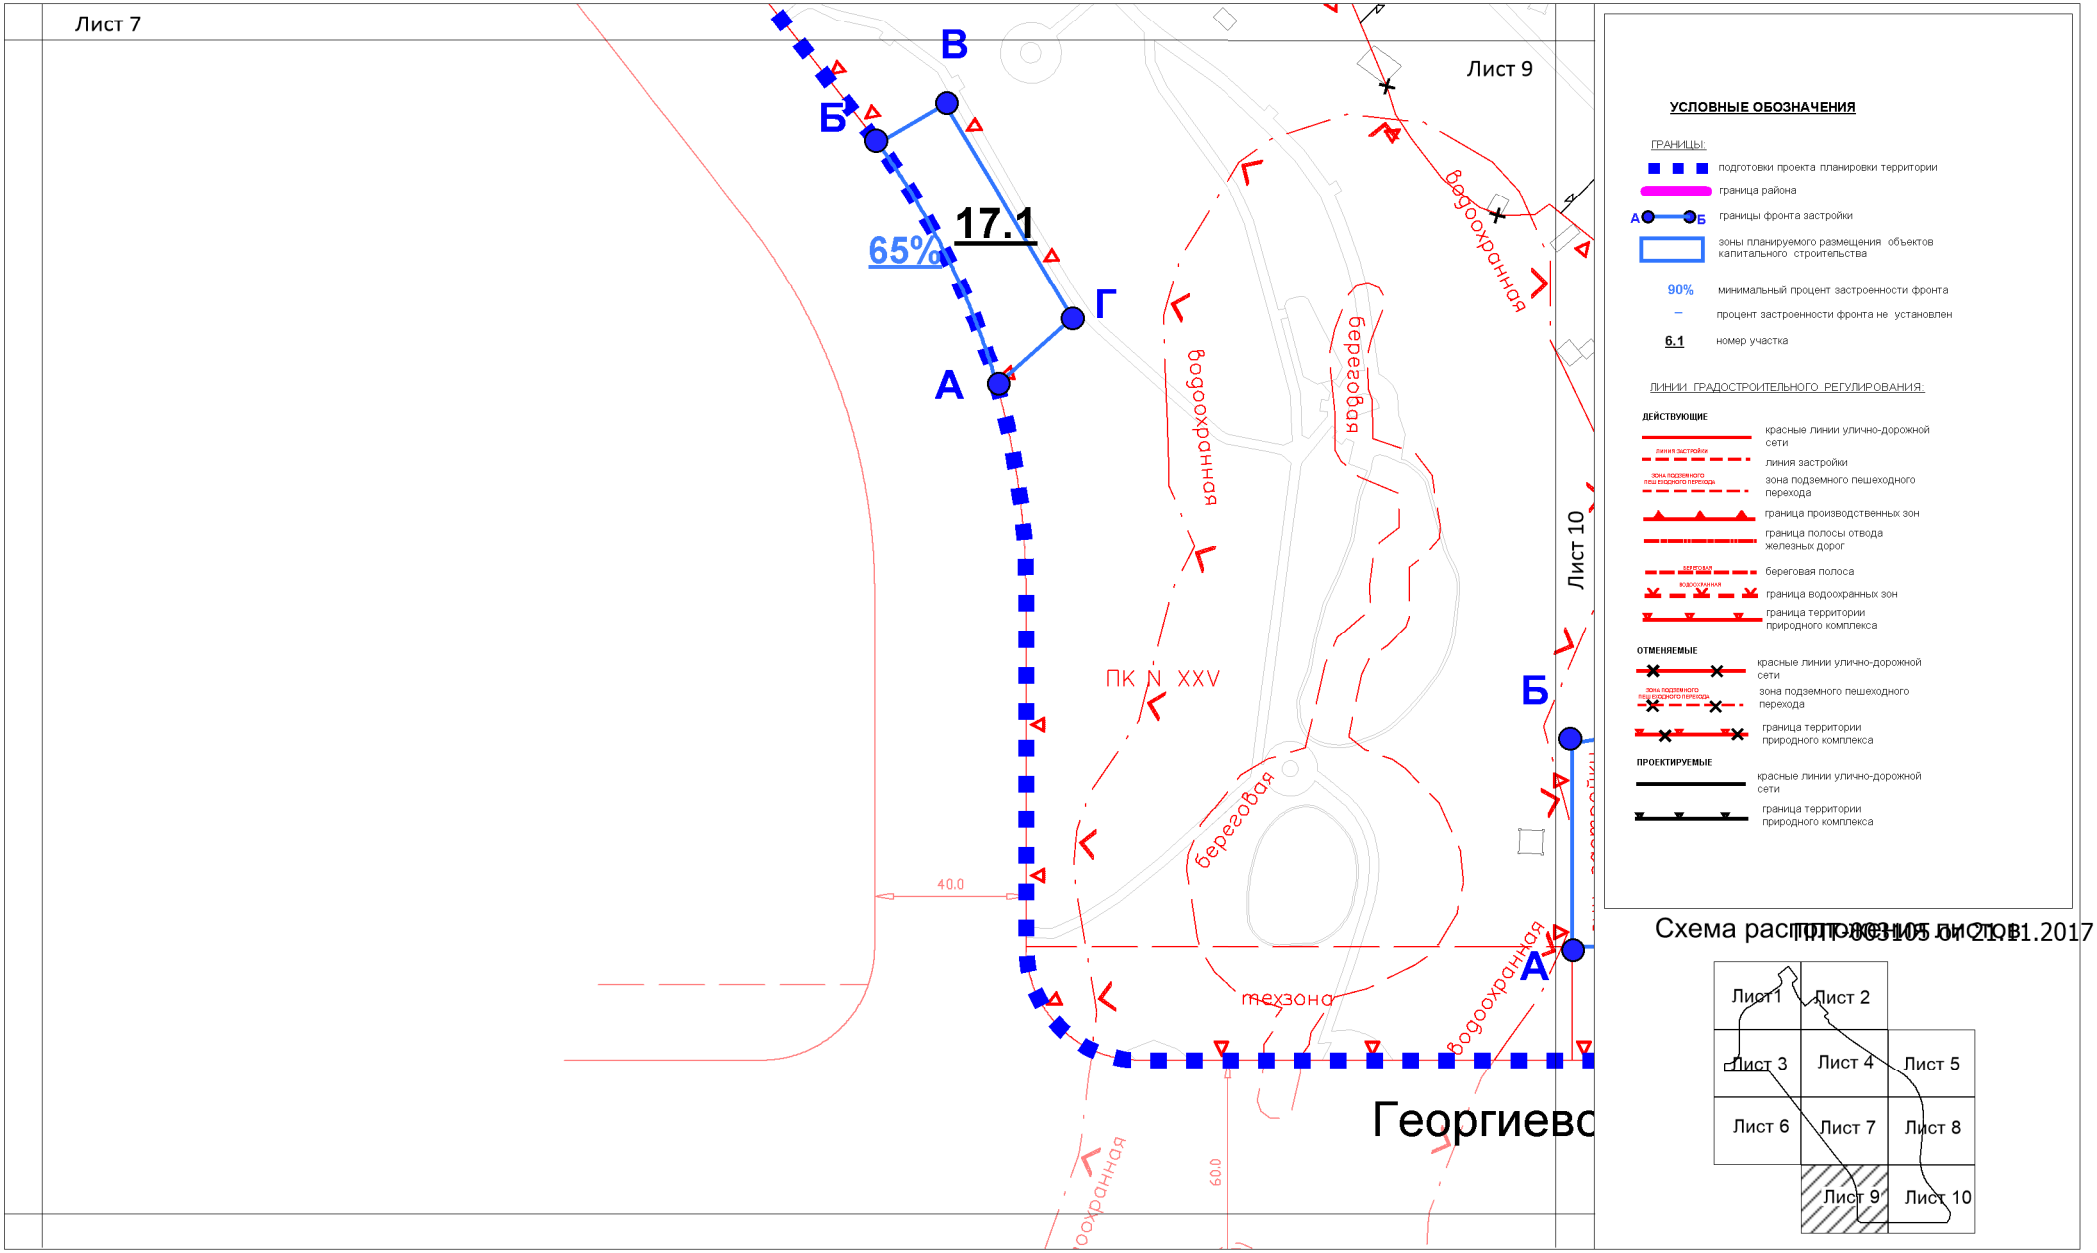


Схема расположения листов ГПТ 063105 от 21.11.2017

Чертеж "СХЕМА ФОРМИРОВАНИЯ ФРОНТА ЗАСТРОЙКИ В ГРАНИЦАХ КАЖДОГО КВАРТАЛА"

Разработано в М 1:500
район Крюково города Москвы

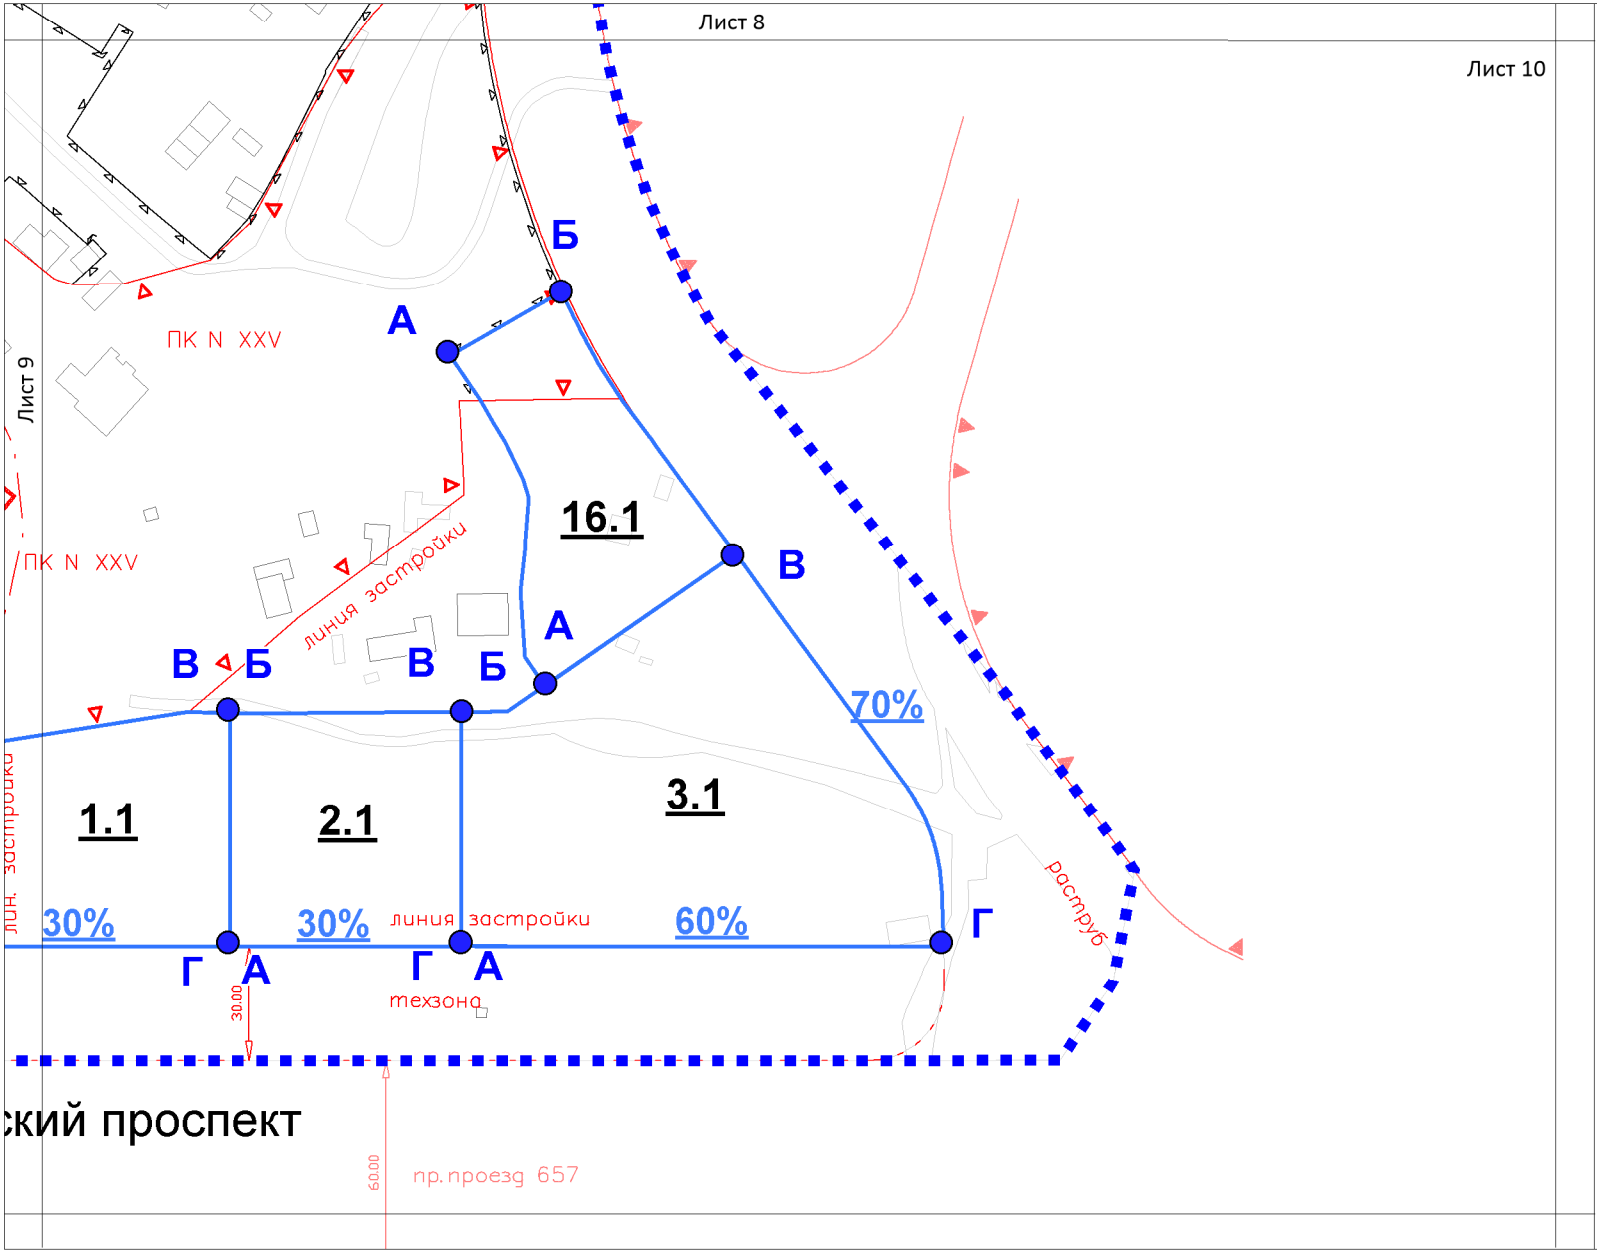

УСЛОВНЫЕ ОБОЗНАЧЕНИЯ

ГРАНИЦЫ:

- подготовки проекта планировки территории
- граница района
- А Б границы фронта застройки
- зоны планируемого размещения объектов капитального строительства
- 90% минимальный процент застроенности фронта
- – процент застроенности фронта не установлен
- 6.1 номер участка

ЛИНИИ ГРАДОСТРОИТЕЛЬНОГО РЕГУЛИРОВАНИЯ:

ДЕЙСТВУЮЩИЕ

- красные линии улично-дорожной сети
- линия застройки
- зона подземного пешеходного перехода
- граница производственных зон
- граница полосы отвода железных дорог
- береговая полоса
- граница водоохранных зон
- граница территории природного комплекса


ОТМЕНЯЕМЫЕ

- красные линии улично-дорожной сети
- зона подземного пешеходного перехода
- граница территории природного комплекса

ПРОЕКТИРУЕМЫЕ

- красные линии улично-дорожной сети
- граница территории природного комплекса

Схема расположения листов

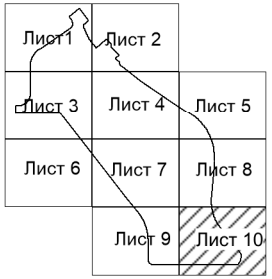

Приложение 2
к постановлению Правительства
Москвы
от _____2019г. №_____

ТАБЛИЦА, СОДЕРЖАЩАЯ ПЕРЕЧЕНЬ КООРДИНАТ ХАРАКТЕРНЫХ ТОЧЕК УСТАНАВЛИВАЕМЫХ КРАСНХ ЛИНИЙ
(Приложение к чертежу «План красных линий»)

НОМЕРА И КООРДИНАТЫ ХАРАКТЕРНЫХ ТОЧЕК КРАСНЫХ ЛИНИЙ					
№ точки	Координаты, м		№ точки	Координаты, м	
	X	Y		X	Y
1	**2**	**3**	**4**	**5**	**6**
Зона №1 Устанавливаемые красные линии улично-дорожной сети					
1.1	-20606,36	34689,2	**1.11**	-20656,10	34660,66
1.2	-20639,25	34662,16	**1.12**	-20657,78	34661,76
1.3	-20640,86	34661,00	**1.13**	-20659,30	34663,06
1.4	-20642,62	34660,06	**1.14**	-20660,62	34664,54
1.5	-20644,50	34659,38	**1.15**	-20661,74	34666,20
1.6	-20646,44	34658,92	**1.16**	-20662,62	34668,00
1.7	-20648,44	34658,76	**1.17**	-20663,28	34669,88
1.8	-20650,44	34658,84	**1.18**	-20663,66	34671,86
1.9	-20652,40	34659,20	**1.19**	-20663,79	34673,85
1.10	-20654,30	34659,80	**1.20**	-20663,50	34716,31
Зона №2 Устанавливаемые красные линии улично-дорожной сети					
2.1	-20595,81	34622,64	**2.17**	-20544,29	34604,34
2.2	-20586,29	34610,48	**2.18**	-20325,10	34768,02
2.3	-20584,28	34608,07	**2.19**	-20323,27	34769,63
2.4	-20582,03	34605,87	**2.20**	-20321,67	34771,66
2.5	-20579,57	34603,92	**2.21**	-20320,31	34773,88
2.6	-20576,91	34602,24	**2.22**	-20319,27	34776,27
2.7	-20574,10	34600,85	**2.23**	-20318,55	34778,76
2.8	-20571,15	34599,76	**2.24**	-20318,10	34781,33
2.9	-20568,11	34598,98	**2.25**	-20318,03	34783,92
2.10	-20565,00	34598,52	**2.26**	-20318,31	34786,51
2.11	-20561,86	34598,40	**2.27**	-20318,91	34789,05
2.12	-20558,73	34598,60	**2.28**	-20319,78	34791,48
2.13	-20555,63	34599,13	**2.29**	-20321,03	34793,77
2.14	-20552,60	34599,98	**2.30**	-20322,51	34795,89
2.15	-20549,68	34601,14	**2.31**	-20324,27	34797,81
2.16	-20546,90	34602,60	**2.32**	-20339,30	34811,00
Зона №3 Устанавливаемые красные линии улично-дорожной сети					
3.1	-20361,99	34323,17	**3.33**	-20252,43	34734,23
3.2	-20360,50	34321,45	**3.34**	-20253,66	34736,44
3.3	-20358,67	34320,13	**3.35**	-20255,17	34738,47
3.4	-20356,61	34319,17	**3.36**	-20256,92	34740,30
3.5	-20354,42	34318,62	**3.37**	-20280,14	34758,06
3.6	-20352,16	34318,49	**3.38**	-20282,29	34759,50
3.7	-20349,91	34318,79	**3.39**	-20284,62	34760,66
3.8	-20347,76	34319,50	**3.40**	-20287,07	34761,50
3.9	-20345,79	34320,60	**3.41**	-20289,61	34762,02

НОМЕРА И КООРДИНАТЫ ХАРАКТЕРНЫХ ТОЧЕК КРАСНЫХ ЛИНИЙ					
№ точки	Координаты, м		№ точки	Координаты, м	
	X	Y		X	Y
1	**2**	**3**	**4**	**5**	**6**
3.10	-20344,05	34322,06	**3.42**	-20292,19	34762,21
3.11	-20342,46	34323,65	**3.43**	-20294,78	34762,07
3.12	-20339,36	34328,18	**3.44**	-20297,32	34761,58
3.13	-20336,72	34331,92	**3.45**	-20299,79	34760,78
3.14	-20334,20	34335,79	**3.46**	-20302,12	34759,65
3.15	-20331,76	34339,78	**3.47**	-20304,3	34758,24
3.16	-20329,48	34343,85	**3.48**	-20529,94	34590,04
3.17	-20327,31	34347,96	**3.49**	-20532,17	34588,33
3.18	-20325,35	34352,18	**3.50**	-20534,50	34586,15
3.19	-20323,43	34356,54	**3.51**	-20536,60	34583,77
3.20	-20321,67	34360,90	**3.52**	-20538,42	34581,16
3.21	-20320,15	34365,16	**3.53**	-20539,96	34578,37
3.22	-20318,59	34369,87	**3.54**	-20541,20	34575,43
3.23	-20317,27	34374,51	**3.55**	-20542,12	34572,38
3.24	-20315,68	34380,56	**3.56**	-20542,71	34569,25
3.25	-20314,53	34384,97	**3.57**	-20542,97	34566,08
3.26	-20313,58	34389,43	**3.58**	-20542,88	34562,89
3.27	-20300,70	34457,75	**3.59**	-20542,46	34559,74
3.28	-20250,81	34721,88	**3.60**	-20541,71	34556,65
3.29	-20250,50	34724,39	**3.61**	-20540,64	34553,65
3.30	-20250,51	34726,92	**3.62**	-20539,25	34550,78
3.31	-20250,84	34729,43	**3.63**	-20537,57	34548,08
3.32	-20251,48	34731,88			
Зона №4 Устанавливаемые красные линии улично-дорожной сети					
4.1	-19809,16	34319,88	**4.19**	-19843,05	34458,54
4.2	-19808,69	34327,93	**4.20**	-19847,42	34465,31
4.3	-19808,50	34335,99	**4.21**	-19852,02	34471,93
4.4	-19808,60	34344,05	**4.22**	-19856,85	34478,39
4.5	-19808,98	34352,10	**4.23**	-19861,91	34484,67
4.6	-19809,64	34360,14	**4.24**	-19867,18	34490,77
4.7	-19810,58	34368,15	**4.25**	-19872,67	34496,68
4.8	-19811,80	34376,12	**4.26**	-19878,36	34502,39
4.9	-19813,30	34384,04	**4.27**	-19884,24	34507,90
4.10	-19815,07	34391,90	**4.28**	-19890,32	34513,20
4.11	-19817,13	34399,70	**4.29**	-19896,57	34518,29
4.12	-19819,45	34407,42	**4.30**	-19903,00	34523,15
4.13	-19822,04	34415,06	**4.31**	-19909,60	34527,79
4.14	-19824,90	34422,6	**4.32**	-20183,69	34713,25
4.15	-19828,02	34430,03	**4.33**	-20209,98	34747,51
4.16	-19831,40	34437,35	**4.34**	-20220,21	34761,05
4.17	-19835,03	34444,55	**4.35**	-20216,49	34765,51
4.18	-19838,92	34451,61			
Зона №5 Устанавливаемые красные линии улично-дорожной сети					
5.1	-19852,80	34150,75	**5.29**	-19899,91	34480,10
5.2	-19852,59	34153,90	**5.30**	-19905,07	34484,93
5.3	-19852,31	34157,51	**5.31**	-19910,28	34489,49


НОМЕРА И КООРДИНАТЫ ХАРАКТЕРНЫХ ТОЧЕК КРАСНЫХ ЛИНИЙ					
№ точки	Координаты, м		№ точки	Координаты, м	
	X	Y		X	Y
1	**2**	**3**	**4**	**5**	**6**
5.4	-19840,10	34321,75	**5.32**	-19915,72	34493,89
5.5	-19839,67	34329,24	**5.33**	-19921,29	34498,11
5.6	-19839,51	34336,14	**5.34**	-19926,97	34502,11
5.7	-19839,59	34343,13	**5.35**	-20177,80	34671,86
5.8	-19839,91	34350,10	**5.36**	-20195,45	34683,80
5.9	-19840,51	34357,06	**5.37**	-20213,72	34697,08
5.10	-19841,31	34363,99	**5.38**	-20215,56	34698,10
5.11	-19842,35	34370,88	**5.39**	-20217,52	34698,86
5.12	-19843,63	34377,73	**5.40**	-20219,56	34699,34
5.13	-19845,19	34384,51	**5.41**	-20221,66	34699,54
5.14	-19846,99	34391,32	**5.42**	-20223,76	34699,44
5.15	-19848,99	34397,95	**5.43**	-20225,84	34699,04
5.16	-19851,23	34404,60	**5.44**	-20227,82	34698,34
5.17	-19853,68	34411,12	**5.45**	-20229,70	34697,38
5.18	-19856,36	34417,49	**5.46**	-20231,42	34696,18
5.19	-19859,36	34423,88	**5.47**	-20232,96	34694,74
5.20	-19862,48	34430,14	**5.48**	-20234,49	34692,77
5.21	-19865,76	34436,15	**5.49**	-20235,77	34690,50
5.22	-19869,41	34442,16	**5.50**	-20236,68	34688,18
5.23	-19873,21	34448,06	**5.51**	-20294,42	34385,05
5.24	-19877,21	34453,82	**5.52**	-20295,28	34380,97
5.25	-19881,34	34459,38	**5.53**	-20296,62	34374,42
5.26	-19885,74	34464,80	**5.54**	-20297,97	34369,18
5.27	-19890,30	34470,12	**5.55**	-20299,48	34363,98
5.28	-19894,95	34475,15	**5.56**	-20300,50	34360,87
Зона №6 Устанавливаемые красные линии улично-дорожной сети					
6.1	-20312,28	34333,62	**6.8**	-20333,70	34303,87
6.2	-20314,50	34329,68	**6.9**	-20335,47	34301,48
6.3	-20317,25	34325,14	**6.10**	-20336,62	34298,96
6.4	-20320,15	34320,71	**6.11**	-20337,09	34296,19
6.5	-20323,18	34316,40	**6.12**	-20336,95	34293,26
6.6	-20326,34	34312,20	**6.13**	-20336,01	34290,46
6.7	-20329,63	34308,12	**6.14**	-20334,60	34288,06
Зона №7 Устанавливаемые красные линии улично-дорожной сети					
7.1	-19805,60	33993,31	**7.5**	-19823,67	34020,53
7.2	-19813,98	34004,66	**7.6**	-19825,73	34024,63
7.3	-19820,21	34014,33	**7.7**	-19827,67	34028,58
7.4	-19821,93	34017,40	**7.8**	-19829,94	34033,20
Зона №8 Устанавливаемые границы территорий объектов природного комплекса					
8.1	-19851,43	34004,59	**8.51**	-19956,82	34070,87
8.2	-19859,45	34016,25	**8.52**	-19960,69	34074,43
8.3	-19829,94	34033,20	**8.53**	-19953,35	34085,92
8.4	-19831,54	34036,72	**8.54**	-19943,22	34101,69
8.5	-19833,34	34040,92	**8.55**	-19947,04	34103,84
8.6	-19835,10	34045,20	**8.56**	-19951,67	34096,24
8.7	-19837,34	34051,08	**8.57**	-20016,25	34137,09

НОМЕРА И КООРДИНАТЫ ХАРАКТЕРНЫХ ТОЧЕК КРАСНЫХ ЛИНИЙ					
№ точки	№ точки		№ точки	№ точки	
	X	Y		X	Y
1	**2**	**3**	**4**	**5**	**6**
8.8	-19839,29	34056,60	**8.58**	-20020,45	34130,34
8.9	-19840,79	34061,03	**8.59**	-20021,38	34121,31
8.10	-19842,31	34065,74	**8.60**	-20022,52	34120,63
8.11	-19843,59	34070,23	**8.61**	-20038,53	34104,43
8.12	-19844,67	34074,10	**8.62**	-20111,38	34160,35
8.13	-19845,87	34078,89	**8.63**	-20100,24	34172,26
8.14	-19846,91	34083,34	**8.64**	-20097,48	34175,10
8.15	-19847,99	34088,21	**8.65**	-20157,82	34218,24
8.16	-19848,87	34092,82	**8.66**	-20162,13	34221,48
8.17	-19849,63	34097,13	**8.67**	-20166,27	34224,94
8.18	-19850,36	34101,57	**8.68**	-20170,22	34228,60
8.19	-19850,99	34106,07	**8.69**	-20173,99	34232,46
8.20	-19851,35	34109,20	**8.70**	-20177,56	34236,51
8.21	-19851,68	34112,35	**8.71**	-20180,91	34240,73
8.22	-19851,95	34115,03	**8.72**	-20184,05	34245,12
8.23	-19852,28	34118,67	**8.73**	-20186,95	34249,66
8.24	-19852,59	34123,18	**8.74**	-20189,63	34254,34
8.25	-19852,83	34127,69	**8.75**	-20192,06	34259,15
8.26	-19853,00	34132,66	**8.76**	-20194,24	34264,08
8.27	-19853,04	34137,19	**8.77**	-20196,54	34270,14
8.28	-19853,04	34141,71	**8.78**	-20198,43	34275,06
8.29	-19852,95	34146,68	**8.79**	-20200,61	34279,92
8.30	-19852,80	34150,75	**8.80**	-20203,01	34284,61
8.31	-19859,79	34151,05	**8.81**	-20204,91	34287,89
8.32	-19858,87	34137,77	**8.82**	-20207,96	34292,68
8.33	-19855,47	34135,28	**8.83**	-20211,72	34297,92
8.34	-19859,52	34128,06	**8.84**	-20215,07	34302,02
8.35	-19861,92	34124,85	**8.85**	-20218,62	34305,93
8.36	-19867,05	34118,94	**8.86**	-20222,39	34309,66
8.37	-19872,35	34122,78	**8.87**	-20226,35	34313,18
8.38	-19875,66	34116,86	**8.88**	-20230,49	34316,48
8.39	-19882,42	34106,68	**8.89**	-20234,80	34319,57
8.40	-19888,87	34096,98	**8.90**	-20285,44	34353,56
8.41	-19892,49	34091,53	**8.91**	-20296,82	34361,46
8.42	-19892,28	34090,99	**8.92**	-20300,50	34360,87
8.43	-19895,91	34083,73	**8.93**	-20301,23	34358,67
8.44	-19903,78	34068,01	**8.94**	-20302,99	34353,79
8.45	-19908,73	34059,09	**8.95**	-20304,98	34348,80
8.46	-19913,16	34052,19	**8.96**	-20307,13	34343,88
8.47	-19922,73	34041,98	**8.97**	-20309,43	34339,05
8.48	-19926,12	34044,79	**8.98**	-20312,28	34333,62
8.49	-19937,80	34054,46	**8.99**	-20309,68	34330,48
8.50	-19953,50	34068,01			
Зона №9 Устанавливаемые границы территорий объектов природного комплекса					
9.1	-19985,42	34053,81	**9.5**	-19953,9	34047,12

НОМЕРА И КООРДИНАТЫ ХАРАКТЕРНЫХ ТОЧЕК КРАСНЫХ ЛИНИЙ					
№ точки	№ точки		№ точки	№ точки	
	X	Y		X	Y
1	**2**	**3**	**4**	**5**	**6**
9.2	-19975,97	34063,65	**9.6**	-19950,45	34043,39
9.3	-19971,71	34060,33	**9.7**	-19956,35	34037,92
9.4	-19955,37	34045,76	**9.8**	-19959,36	34035,19

Приложение 3
к постановлению Правительства Москвы
от_____2019 г. №_____

Схема границ объектов природного комплекса ПК № XXV Зеленоградского административного округа города Москвы, с адресными ориентирами - вдоль пр.пр. №686 до пр.пр. №657

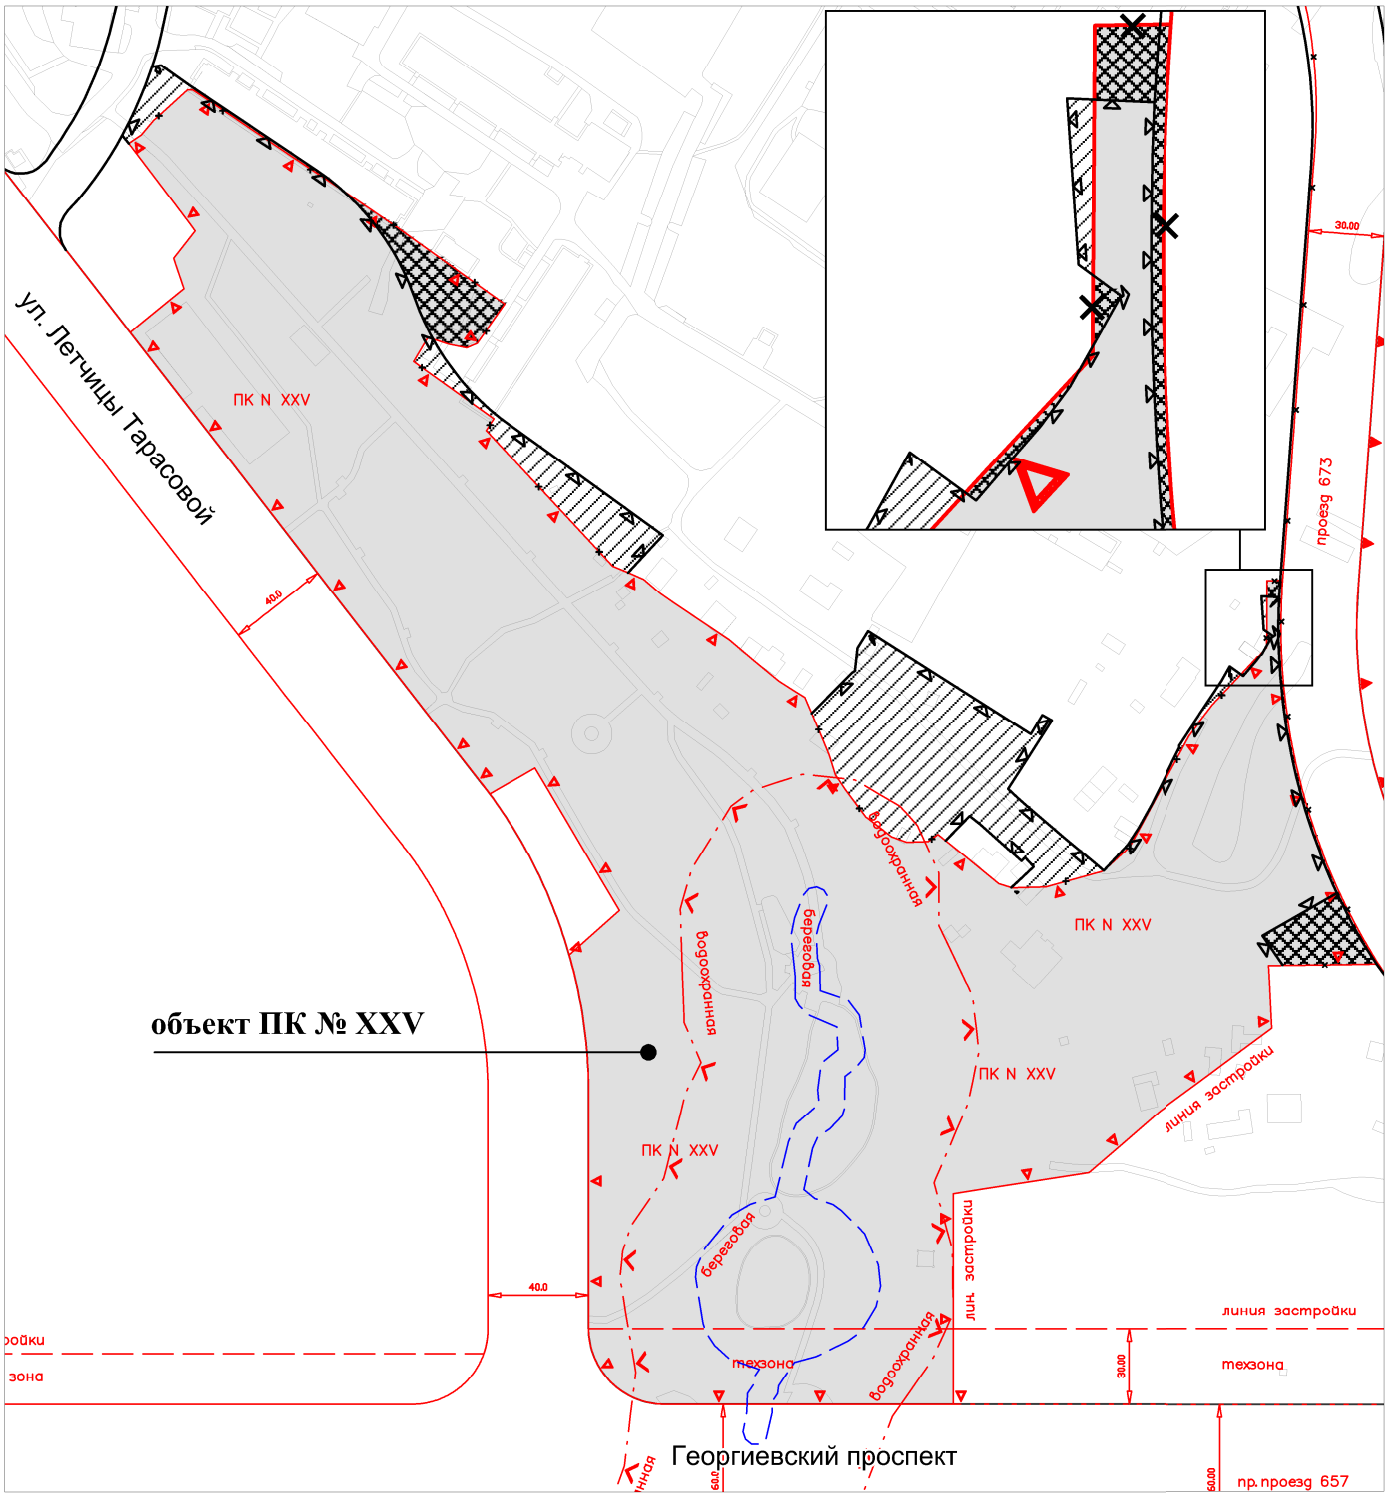

УСЛОВНЫЕ ОБОЗНАЧЕНИЯ

ЛИНИИ ГРАДОСТРОИТЕЛЬНОГО РЕГУЛИРОВАНИЯ

ДЕЙСТВУЮЩИЕ

- красные линии улично-дорожной сети
- границы полосы отвода железных дорог
- границы линии застройки
- Границы технических (охранных) зон инженерных сооружений и коммуникаций
- границы производственных зон
- границы территорий объектов природного комплекса города Москвы
- границы озелененных территорий, не входящих в ПК
- береговая полоса
- границы прибрежных защитных полос
- границы водоохранных зон
- границы территории объектов культурного наследия (памятников истории и культуры)
- границы зон регулирования застройки и хозяйственной деятельности

ОТМЕНЯЕМЫЕ

- красные линии улично-дорожной сети
- границы территорий объектов природного комплекса города Москвы
- границы зон регулирования застройки и хозяйственной деятельности

УСТАНАВЛИВАЕМЫЕ

- красные линии улично-дорожной сети
- границы территорий объектов природного комплекса города Москвы

территория объекта природного комплекса ПК № XXV Зеленоградского административного округа города Москвы, с адресными ориентирами - вдоль пр.пр. 686 до пр.пр.657 - территория долины рек

участки территории, исключаемые из состава объекта природного комплекса ПК № XXV Зеленоградского административного округа города Москвы, площадью 0.2047 га.

участки территории, предлагаемые к включению в состав объекта природного комплекса ПК № XXV Зеленоградского административного округа города Москвы, площадью 0,7223 га.

Приложение 4
к постановлению Правительства Москвы
от _____ 2019 г. №_____

Внесение изменений в приложение 1
к постановлению Правительства Москвы
от 03 февраля 2004 года № 46-ПП

ПЕРЕЧЕНЬ ТЕРРИТОРИЙ ПРИРОДНОГО КОМПЛЕКСА
ЗЕЛЕНОГРАДСКОГО АДМИНИСТРАТИВНОГО ОКРУГА

№ на схеме	Адрес объекта природного комплекса	Площадь (га)
1	2	3
XXV	Вдоль пр.пр. №686 до пр.пр.№657	8,9176