
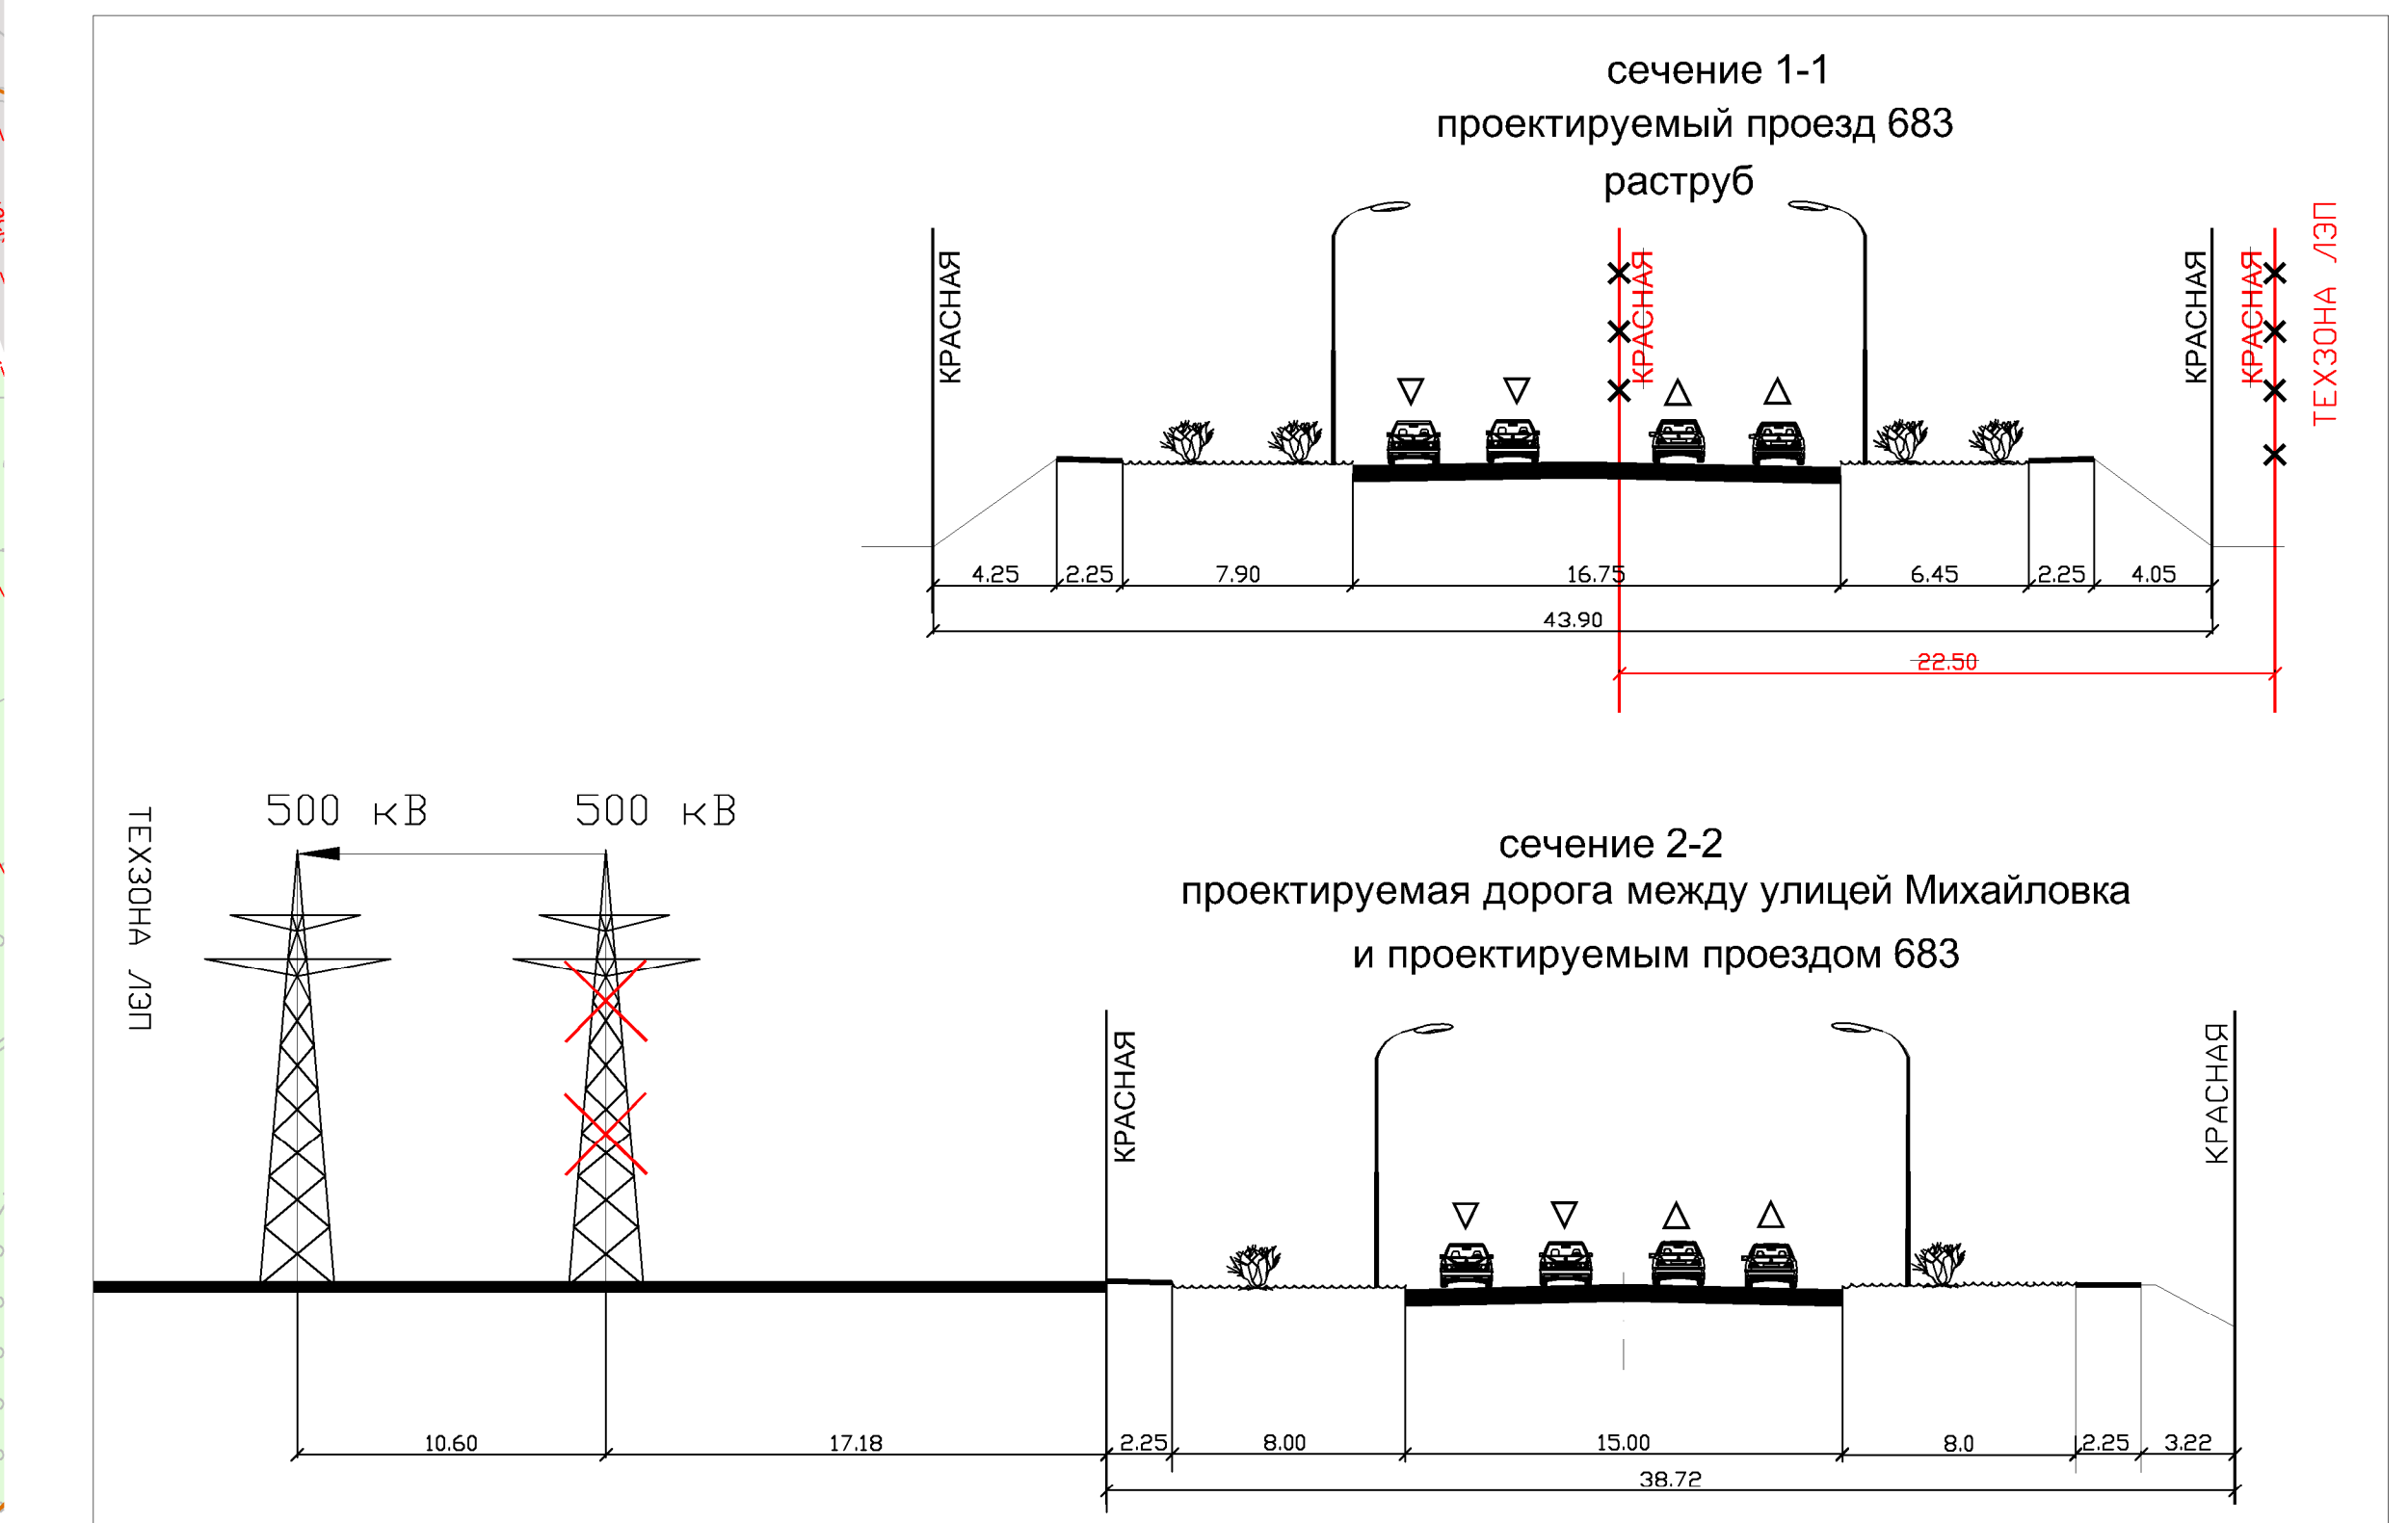
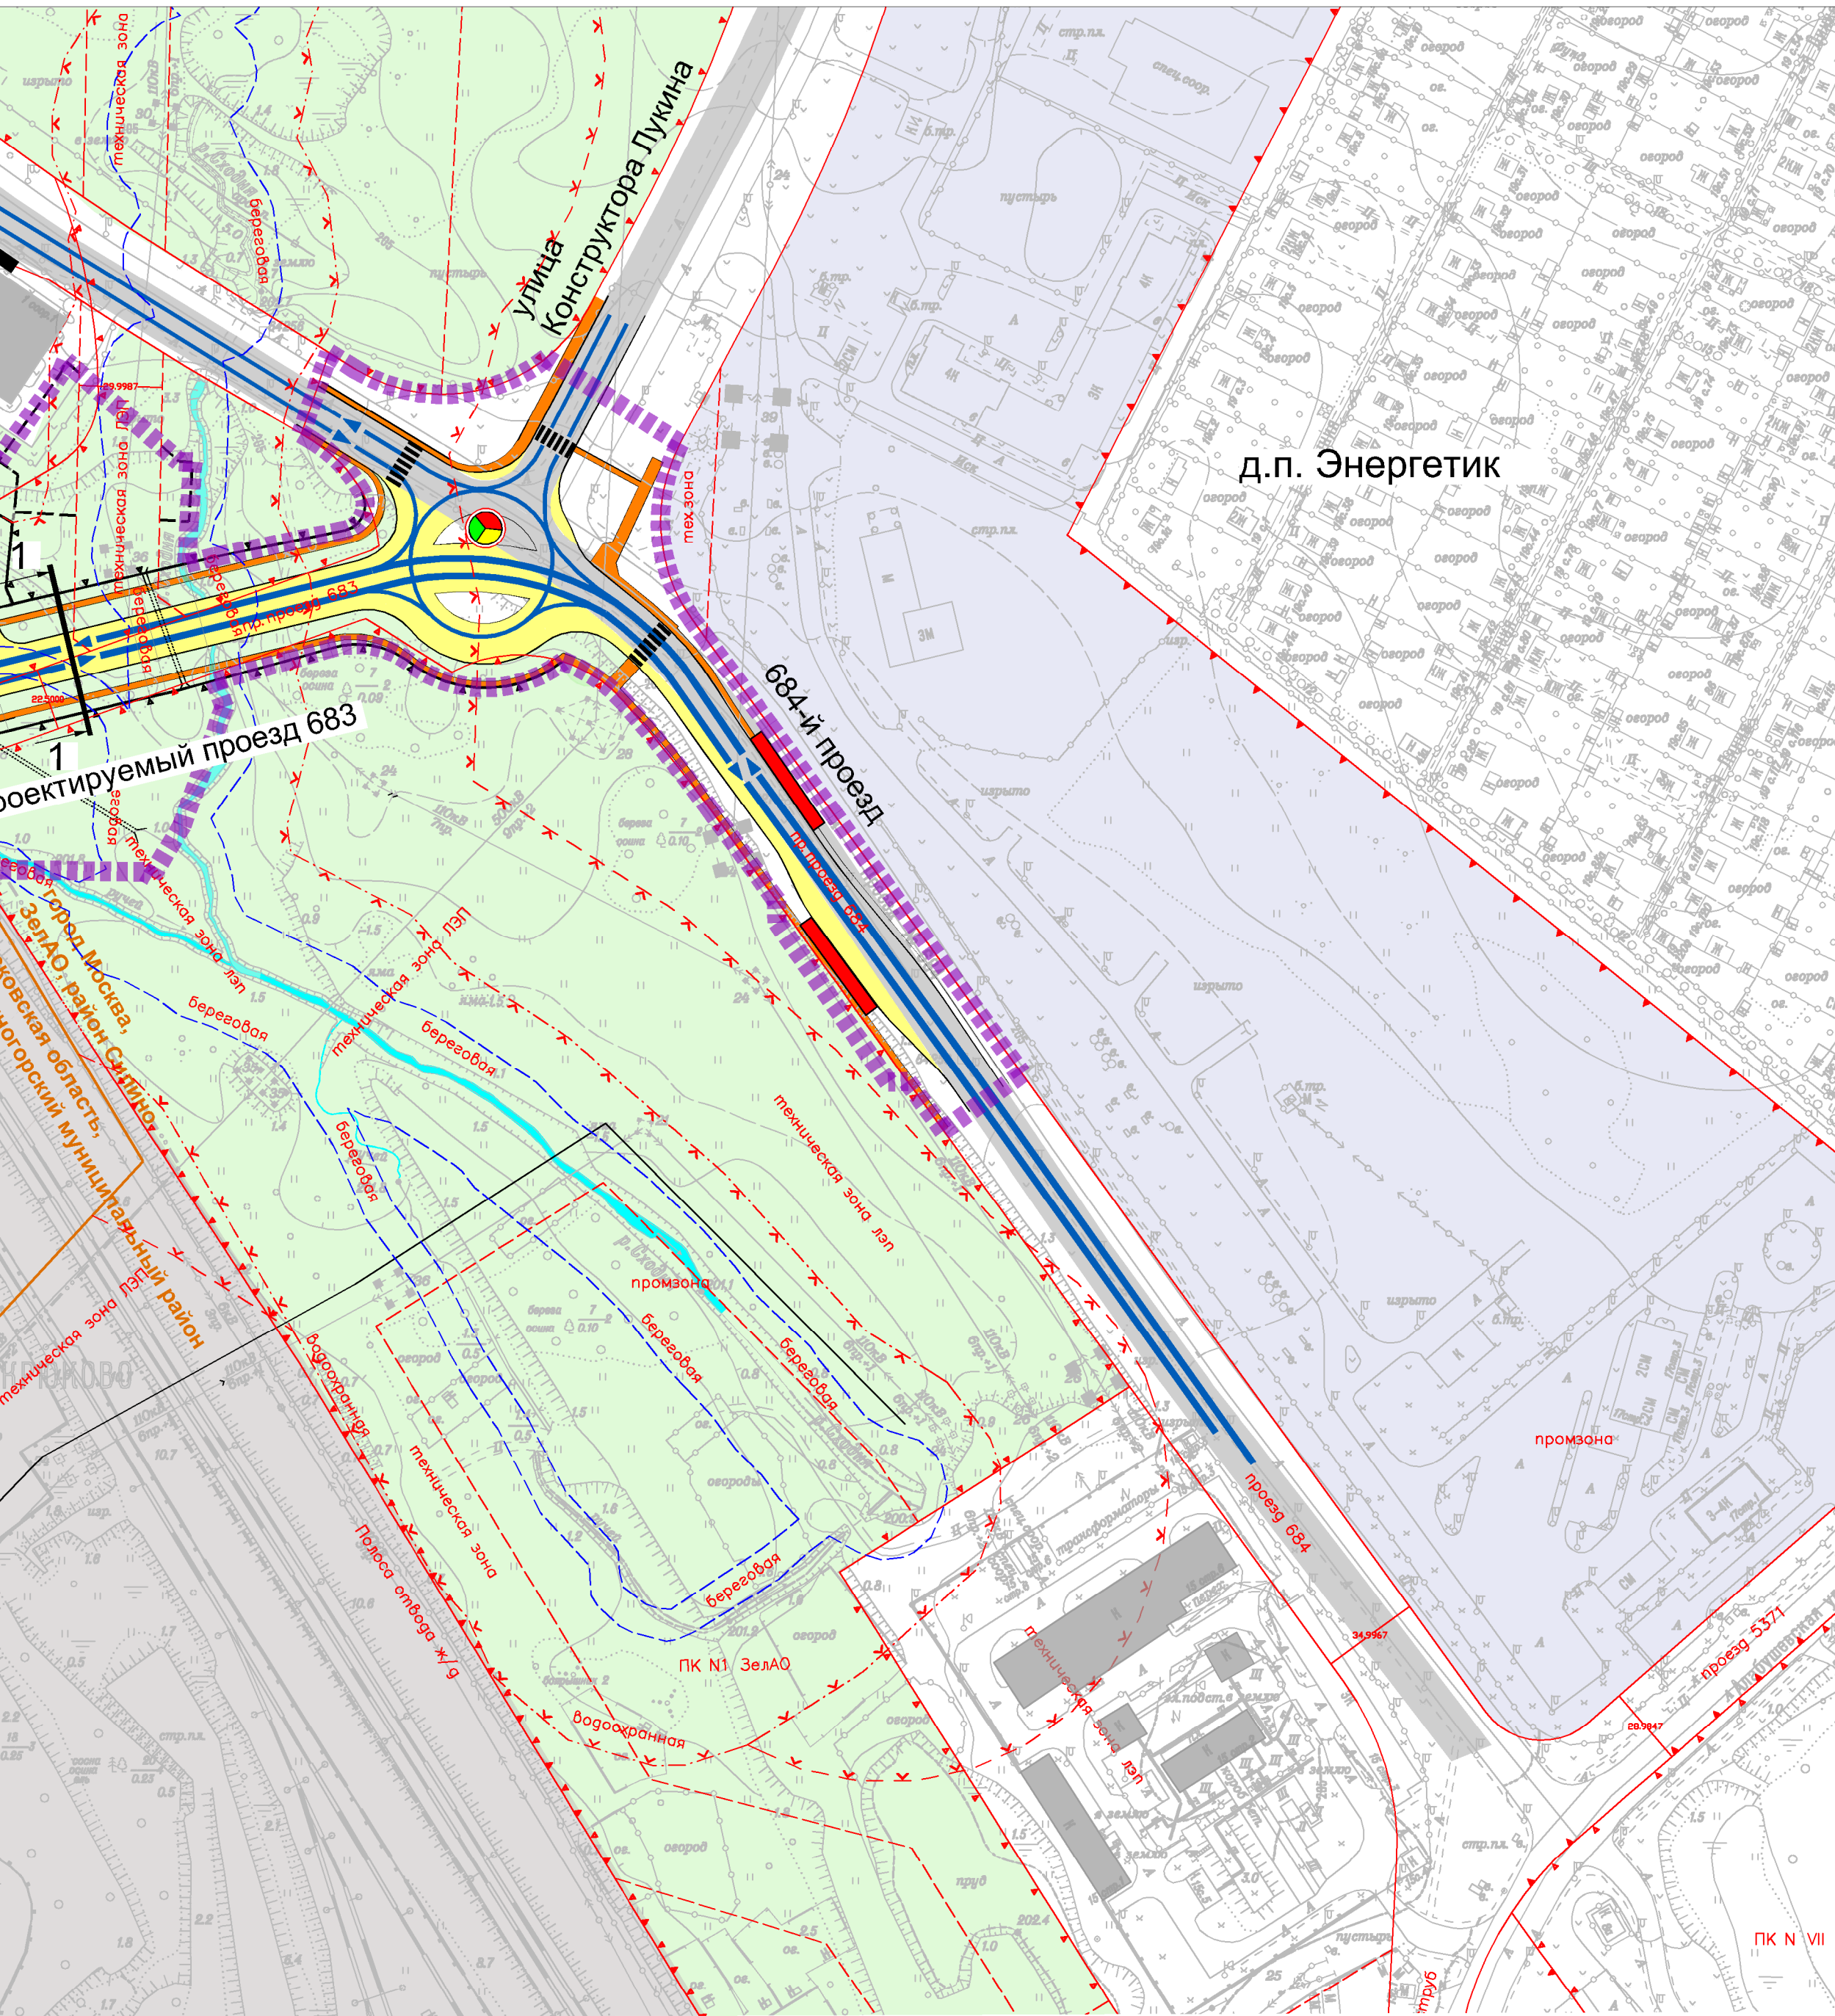


Транспортно-планировочное решение М 1:2000

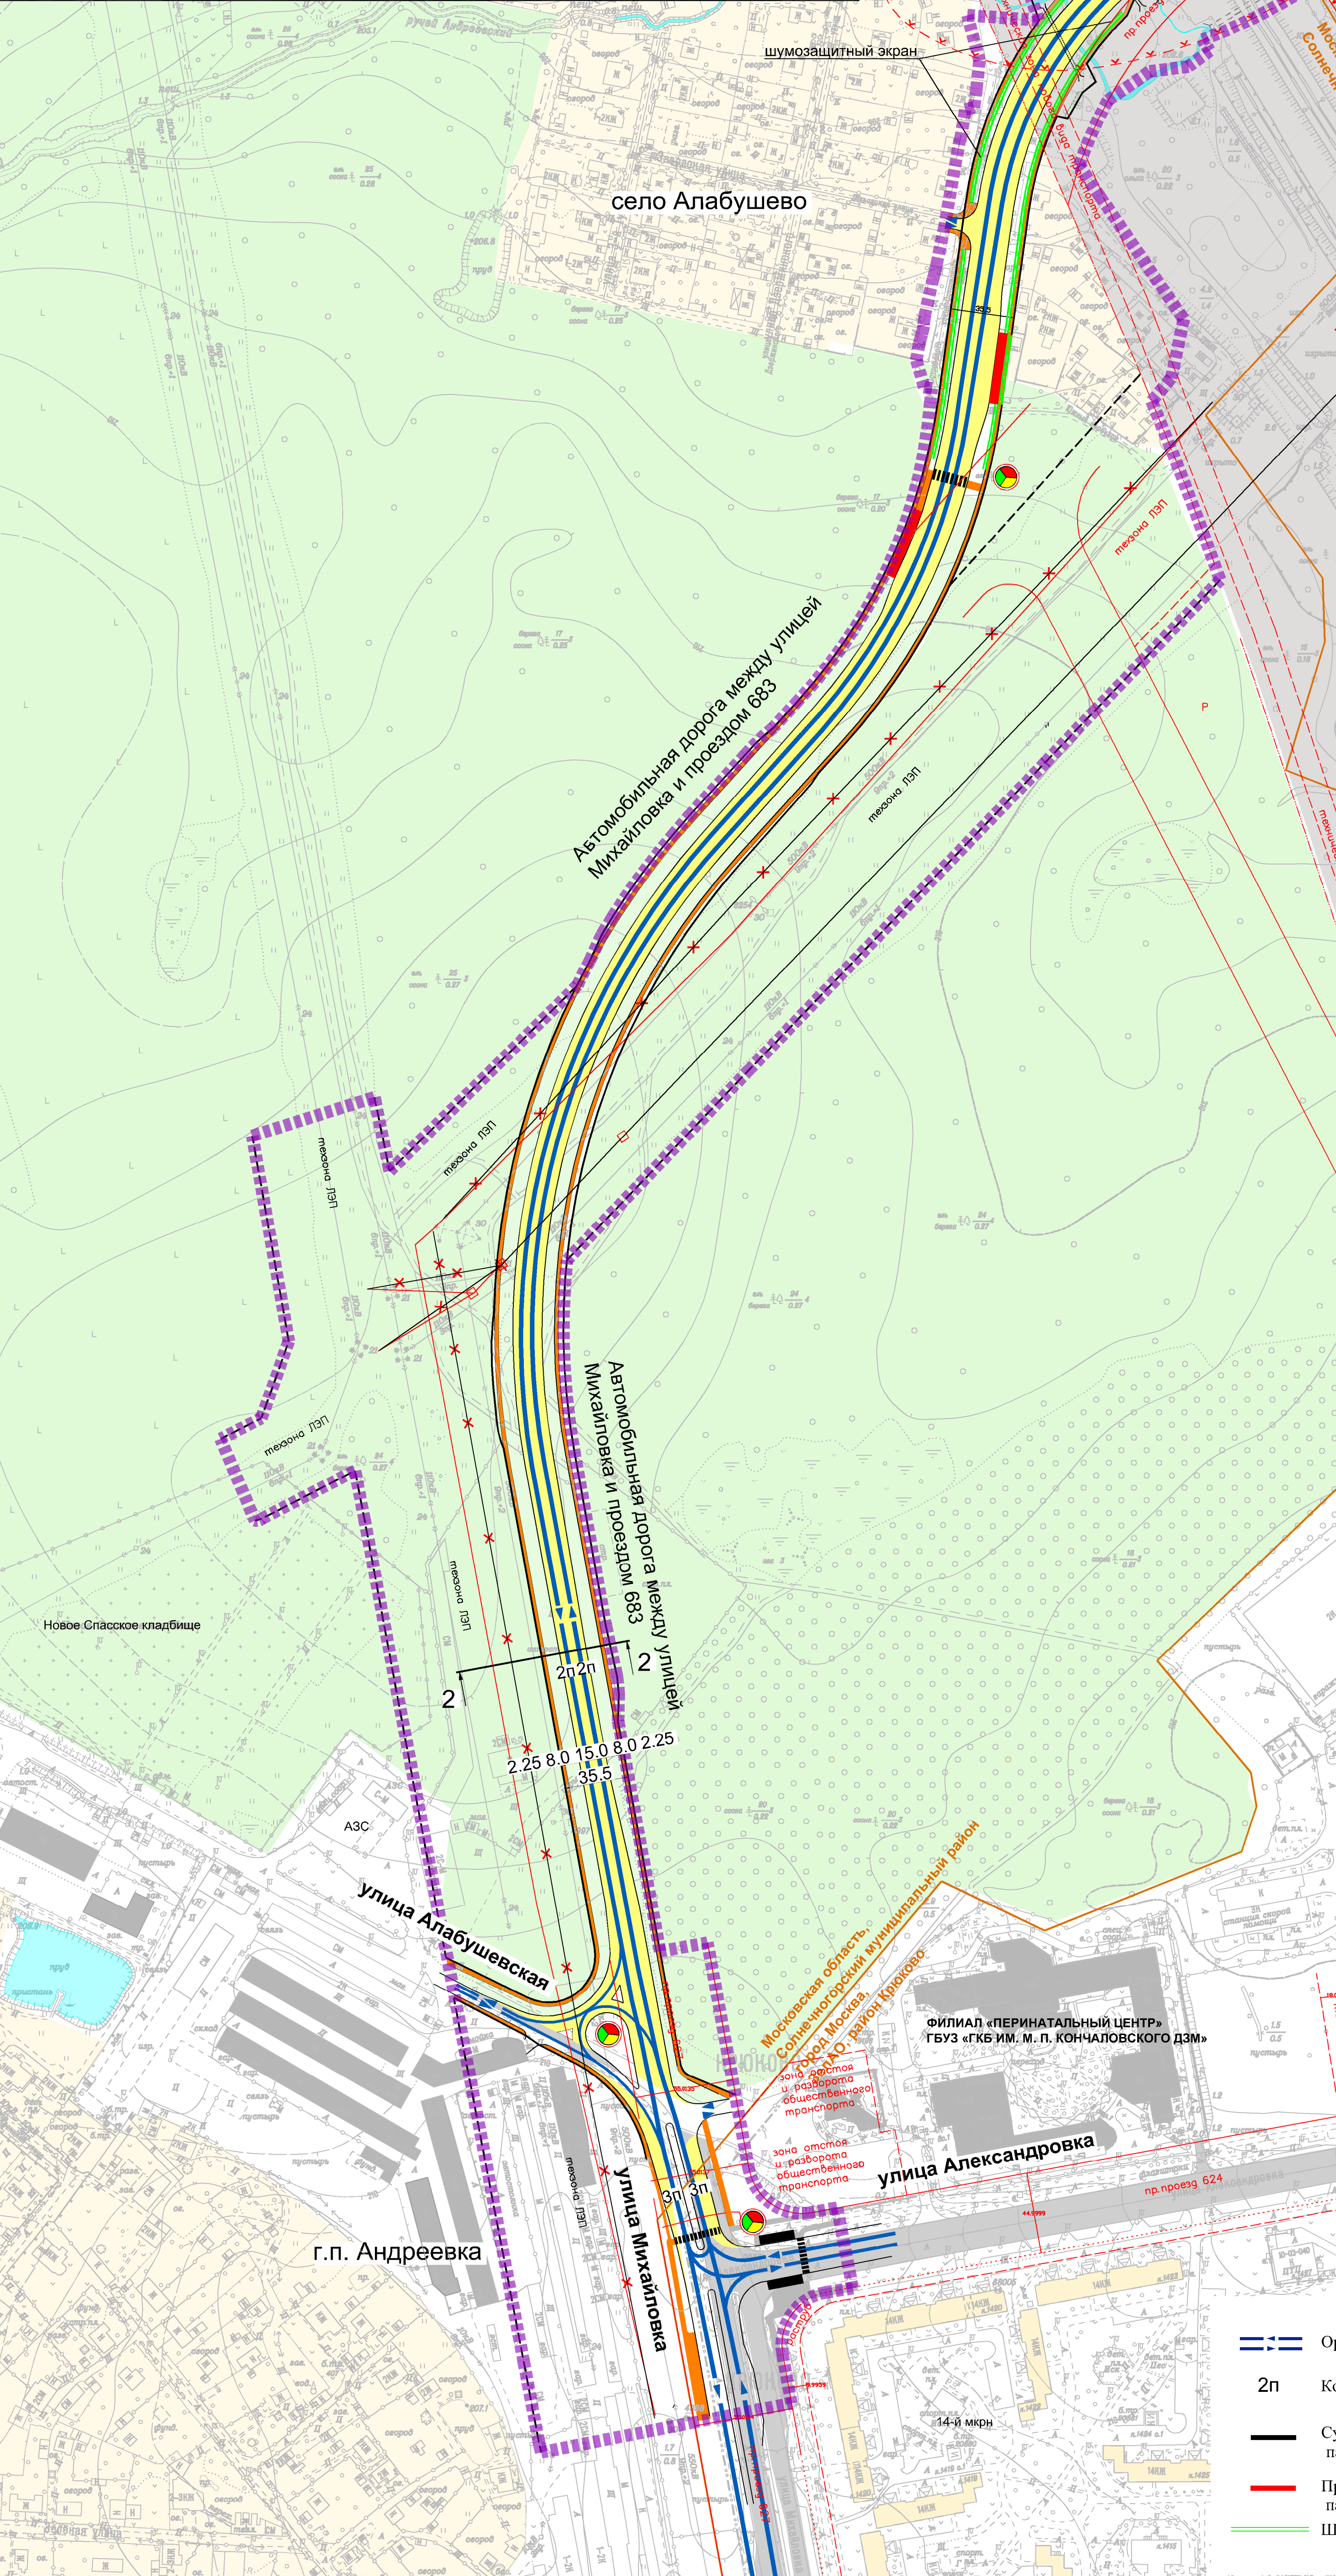

- Организация движения транспорта
- 2п Количество полос движения
- Существующий остановочный пункт наземного городского пассажирского транспорта
- Проектируемый остановочный пункт наземного городского пассажирского транспорта
- Шумозащитный экран

- Проектируемый светофорный объект
- Проезжая часть улично-дорожной сети:
 - существующая
 - проектируемая
- Проектируемый пешеходный тротуар
- Наземный пешеходный переход
- демонтируемая ЛЭП
- проектируемая ЛЭП
- Граница подготовки проекта планировки территории
- Граница Москвы и Московской области